



# COMUNE DI ORSAGO

ALL 13

Provincia di Treviso

Cod. Fisc. n. 82001370269  
Part. IVA n. 01224160265  
e-mail: info.orsago@comune.orsago.tv.it

Tel. 0438.990302/990248/991328  
Fax 0438.992270  
sede: Piazza Oberdan, 2 - 31010 ORSAGO

Prot. 3796  
Pratica Edil.: P 05052

Permesso di Costruire  
n. 44 del 05/05/2005

Oggetto: Permesso di costruire opere comportanti  
trasformazione urbanistica ed edilizia.

A nome di:  
Cod.fisc.:

Il Responsabile

Vista la domanda di [redacted] con domicilio in [redacted]

presentata in data 27/04/2005 intesa ad ottenere il permesso di costruire per l'esecuzione delle seguenti opere:

**RECINZIONE ED ACCESSO CARRAIO**

in Orsago su terreno censito in Comune di Orsago - Sez. U -  
F°2 - Mapp. 790 ;

Visto il parere del Resp. Igiene Pubbl. in data / / ;

Vista l'autocertificazione in data circa  
la conformità del progetto alle norme igienico-sanitarie, ai sensi  
art.20-co.1-DPR 380/01;

Sentito il parere della Comm. Edilizia n.04/05 del  
02/05/2005 con esito:

*PARERE FAVOREVOLE CON LA PRESCRIZIONE CHE LA RECINZIONE  
LUNGO IL FRONTE STRADALE GARANTISCA UNA DISTANZA MINIMA  
NETTA DI ALMENO ML. 2,10 RISPETTO ALL'ESTERNO DELLA RIGA  
BIANCA DEL MARGINE STRADALE. ;*

Preso atto di quanto segue:

- ;  
- ;

Dato atto che trattasi di concessione edilizia gratuita ai  
sensi art.17 del D.P.R. 6.6.2001 n.380;

Richiamato il vigente regolamento edilizio comunale;

Vista la Legge 17.8.1942 n.1150 e successive integrazioni e  
modifiche, la legge 28.1.1977 n.10 e successive modifiche, la  
legge 28.2.1985 n.47 e successive modifiche ed integrazioni, la  
L.R. 27.6.1985 n. 61;

Visto il D.P.R. 6.6.2001 n. 380 e successive modificazioni;

## PERMETTE di COSTRUIRE

a [redacted]  
l'esecuzione delle opere come in premessa evidenziate e richieste  
e secondo gli allegati grafici di progetto che si compongono di  
n.2 elaborati e che debitamente vistati fanno parte  
integrante del presente permesso di costruire e comunque nel  
rispetto delle leggi, dei regolamenti vigenti e delle condizioni e  
prescrizioni tutte contenute nella presente e negli atti che,  
allegati ad essa, ne fanno parte integrante.

Ai sensi dell'art.15 del DPR 6.6.2001 n. 380 e dell'art.78  
L.R.27.6.1985 n.61 i lavori dovranno iniziare entro dodici  
mesi dalla notifica della presente, ed ultimati, con





# COMUNE DI ORSAGO

Provincia di Treviso

Cod. Fisc. n. 82001370269  
Part. IVA n. 01224160265

e-mail: info.orsago@comune.orsago.tv.it

Tel. 0438.990302/990248/991328  
Fax 0438.992270

sede: Piazza Oberdan, 2 - 31010 ORSAGO



ALL 13

richiesta del certificato di abitabilità entro trentasei mesi dalla data di inizio lavori.

Il permesso di costruire rilasciato salvi i diritti di terzi, è valido per il periodo assentito ad ultimare i lavori ed è subordinato alle seguenti prescrizioni:

- dovrà essere denunciato l'inizio dei lavori con indicazione e contestuale accettazione degli incaricati della Direzione dei lavori e dell'esecuzione dei lavori, con l'obbligo di tempestiva comunicazione per sostituzione in corso d'opera;
- il mancato rispetto del termine sopra fissato per l'inizio dei lavori, comprovato dalla non pervenuta o tardiva denuncia premessa, comporta, senza necessità di alcun provvedimento, l'automatica decadenza del presente permesso di costruire;
- ai sensi dell'art.20 del DPR 6.6.2001 n.380, nel cantiere dovrà essere esposto, per la durata dei lavori, in maniera ben visibile, un cartello con l'indicazione dell'opera in corso, degli estremi del presente permesso di costruire e dei nominativi del titolare del permesso di costruire, del progettista, del direttore dei lavori, del calculatore delle opere in c.a., dell'impresa costruttrice e della data di inizio dei lavori;
- prima dell'inizio dei lavori si dovrà provvedere inoltre:
  - denuncia opere in cemento armato (L. 5.11.1971 n.1086) conservandone in cantiere una copia vistata dall'Ufficio del Genio Civile;
  - progetto per impianto e isolamento termico (legge 9.1.1991 n. 10), conservandone in cantiere una copia vistata dal Comune;
- l'ultimazione dei lavori dovrà essere comunicata al Comune per iscritto; in caso di mancato rispetto del termine prescritto, salvo il caso di proroga, se assentita, dovrà essere richiesto un nuovo permesso di costruire per la parte non ultimata.

Ad opere ultimate dovrà essere prodotta la seguente documentazione: Collaudo statico per opere in C.A. e acciaio (art.7 legge 1086/71) - Certificato di conformità antisismica rilasciato dall'Ufficio del Genio Civile di Treviso (legge 64/74) - Dichiarazione di conformità degli impianti realizzati (elettrico, termico, ascensore, montacarichi, parafulmini, idrosanitario, ecc.) (art.9 legge 46/1990) - Certificato di collaudo degli impianti realizzati, ove previsto (art.11 legge 46/1990) - Perizia giurata eseguita da tecnico abilitato dalla quale risulti che le opere sono state realizzate nel rispetto della disposizioni vigenti in materia di eliminazione di barriere architettoniche (art.24 legge 5 febbraio 1992 n.104) - Dichiarazione congiunta (progettista, d.l., costruttore) di regolare esecuzione degli isolamenti termici (art. 29 legge 9.1.1991 n. 10) -

Sono fissate le seguenti modalità e prescrizioni:

**LUNGO IL FRONTE STRADALE LA RECINZIONE DOVRA' DISTARE DALL'ESTERNO DELLA RIGA BIANCA DI MARGINE STRADALE ALMENTO ML. 2,10.**

Il presente permesso di costruire è trasferibile ai successori o aventi causa.

L'entrata in vigore di nuove previsioni urbanistiche comporta la decadenza del permesso di costruire in contrasto con le previsioni





# COMUNE DI ORSAGO



ALL 13

Provincia di Treviso

Cod. Fisc. n. 82001370269  
Part. IVA n. 01224160265  
e-mail: info.orsago@comune.orsago.tv.it

Tel. 0438.990302/990248/991328  
Fax 0438.992270  
sede: Piazza Oberdan, 2 - 31010 ORSAGO

stesse, salvo che i relativi lavori siano iniziati e vengano completati entro il termine di tre anni dalla data di inizio (6° comma art.78 L.R.n.61/85 e art.15 DPR 6.6.2001 N. 380).

Il titolare del permesso di costruire, il committente ed il costruttore sono responsabili con il direttore dei lavori, ai fini e per gli effetti delle norme contenute nel Titolo IV° - CAPO I° - del DPR 6.6.2001 N. 380 e nel Titolo V° Capo III° della L.R.27.6.1985 n.61 della conformità delle opere alla normativa urbanistica, al presente permesso di costruire ed alle modalità esecutive sopra indicate.

Essi, sono inoltre tenuti al pagamento delle sanzioni pecuniarie e solidamente alle spese per l'esecuzione in danno in caso di demolizione delle opere abusivamente realizzate (art.29 DPR 6.6.2001 n.380).

Allegate copie dei grafici di progetto, vistati:2.

\*\*\*\*\*




Il Responsabile

Il sottoscritto si obbliga alla esecuzione delle prestazioni ed alla osservanza di tutte le prescrizioni contenute nel permesso di costruire e dà atto con la presente sottoscrizione di avere ricevuto copia del permesso di costruire e degli allegati sopra citati.

**23 MAG. 2005**

li.....

 


**PROGETTO: DI COMPLETAMENTO RECINZIONE FRONTE STRADA VIA PARTIGIANI – MONTANIN CON NUOVO PASSO CARRAIO**

**DITTA :** [REDACTED]  
**VIA PARTIGIANI – MONTANIN ORSAGO**

DATA	TAV.	PLANIMETRIE	SCALA
AGGIORNATO	1		1 : 10.000 1 : 2.000 1 : 200
		IL PROGETTISTA	



*Basso & Basso*

 

COMUNE DI ORSAGO			
AREA AMMINISTRATIVA CONTABILE	PROT. N. 3796	AREA LL. PP. URBANISTICA	
AREA DEMOGRAFICA VIGILANZA	27 APR. 2005	AREA SOCIO CULTURALE	
MESSE COMUNALE	Cat. 10 cl. fasc.	ASSESSORE	
SINDACO	SEGRETARIO GENERALE		

Sottoposto all'esame della Commissione Comunale Edilizia nella seduta del 2 MAG. 2005 n° 047952  
 IL SEGRETARIO *[Signature]*



Allegato al permesso di costruire N. 44/05 del 5 MAG. 2005  
 IL RESPONSABILE DEL SERVIZIO *[Signature]*



# PROGETTO: DI COMPLETAMENTO RECINZIONE FRONTE STRADA VIA PARTIGIANI - MONTANIN CON NUOVO PASSO CARRAIO

DITTA



VIA PARTIGIANI - MONTANIN ORSAGO

DATA	TAV.	PLANTE PROSPETTI SEZIONI	SCALA
AGGIORNATO	<b>2</b>		1 : 100 1 : 50
		IL PROGETTISTA	



*Basso Lorenzo*



Sottoposto all'es.  
Commissione Com.  
Edilizia nella Seduta  
del 2 MAG. 2005  
n° 04/05  
IL SEGRE *Pavan*

COMUNE DI ORSAGO			
AREA AMMINISTRATIVA CONTABILE	PROT. N. <u>3796</u>	AREA LL. PP. URBANISTICA	
AREA DEMOGRAFICA VIGILANZA	<u>27 APR. 2005</u>	AREA SOCIO CULTURALE	
MESSE COMMUNALE	Cat. <u>10</u> cl. <u>1</u> asc.	ABBESCHIRE	
SINDACO	SEGRETARIO GENERALE		




Allegato al permesso di costruire N. 44/05  
del 5 MAG. 2005  
IL RESPONSABILE DEL SERVIZIO  
*Pavan*

# PARTICOLARI RECINZIONE IN PROGETTO



PIANTA C - B - A scala 1: 100

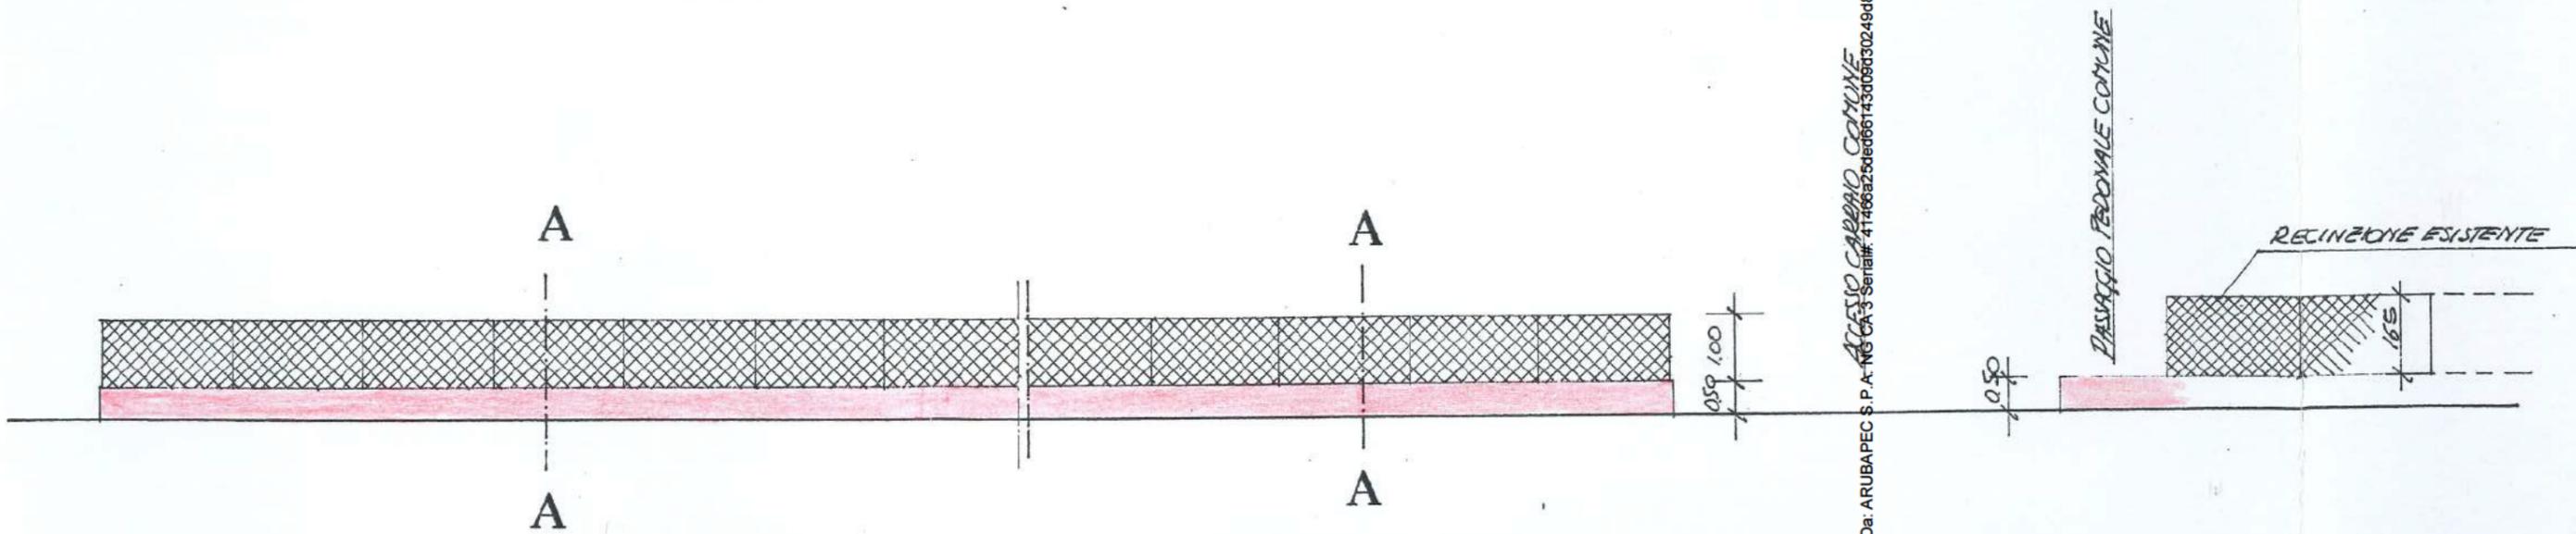


PROSPETTO C - B - A scala 1: 100

Firmato Da: DE ZEN FRANCESCO Emesso Da: ARUBAPEC S.P.A. N° CA 3 Serial# 417466250e066143069302494867047


0.20



# PARTICOLARI ACCESSO PRIVATO

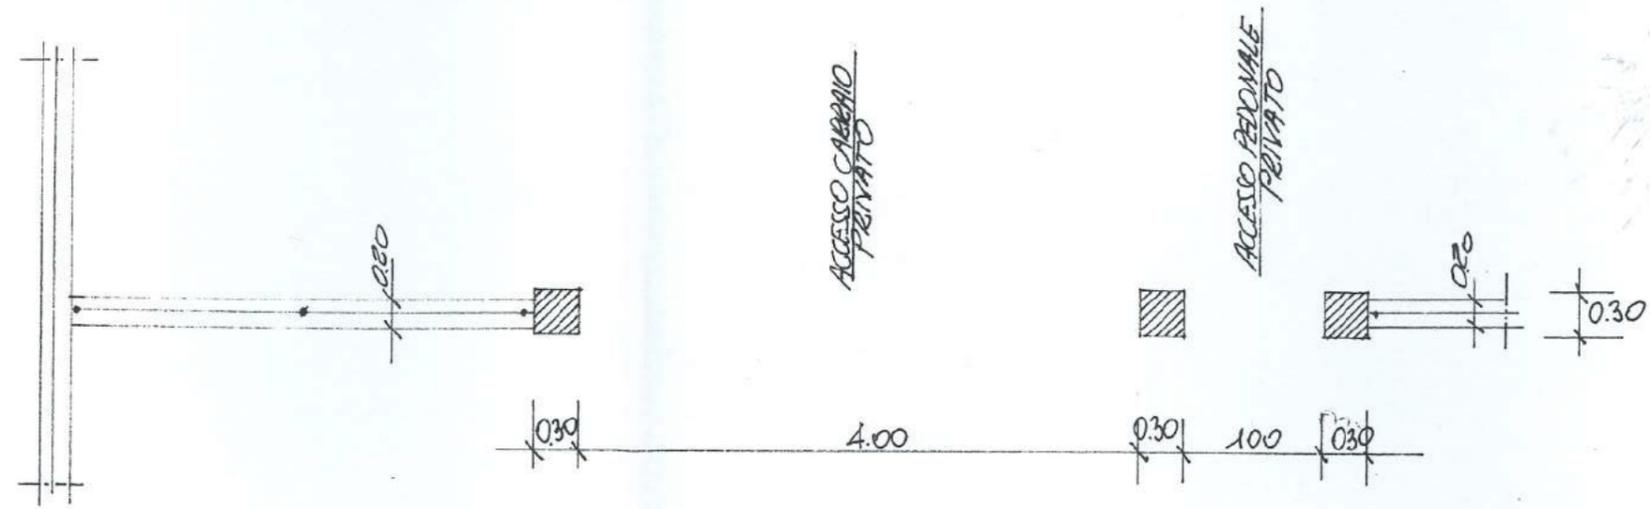



PIANTA F - G scala 1: 50

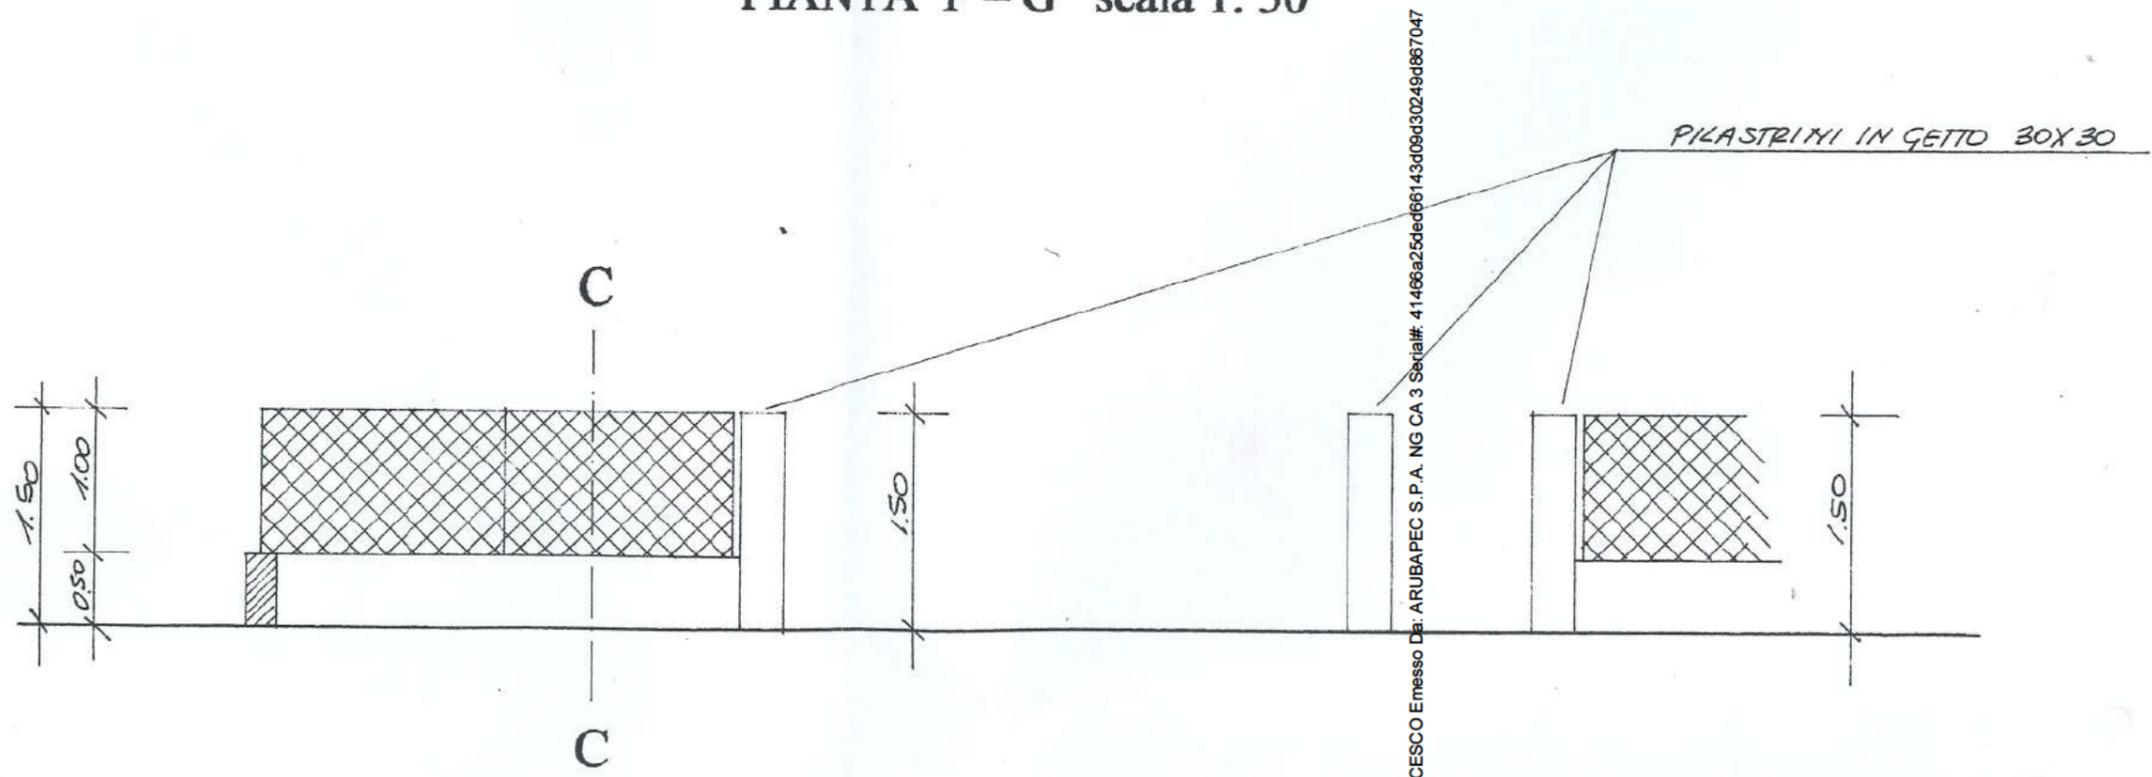


PROSPETTO F - G scala 1: 50

Firmato Da: DE ZEN FRANCESCO Emesso Da: ARUBAPEC S.P.A. NG CA 3 Serial#: 41466a25ded66143d08d30249d867047

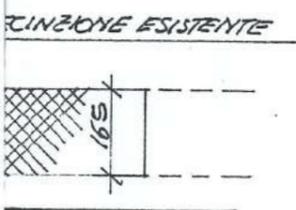

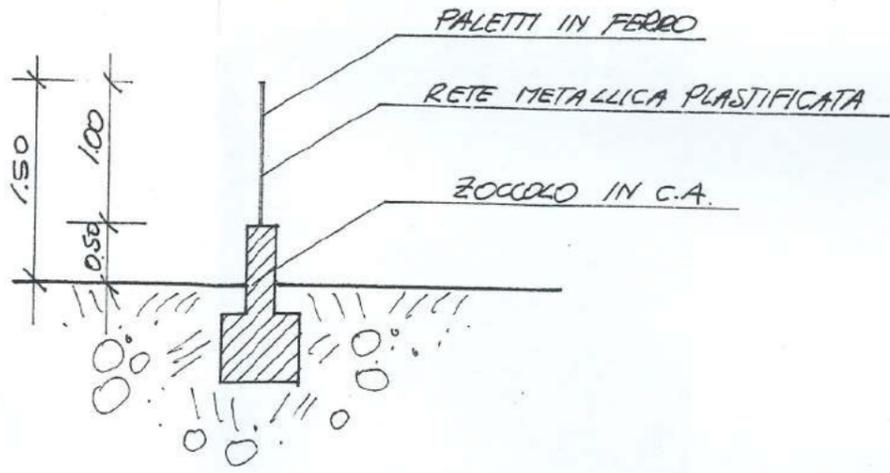


SEZIONE C - C scala 1: 50

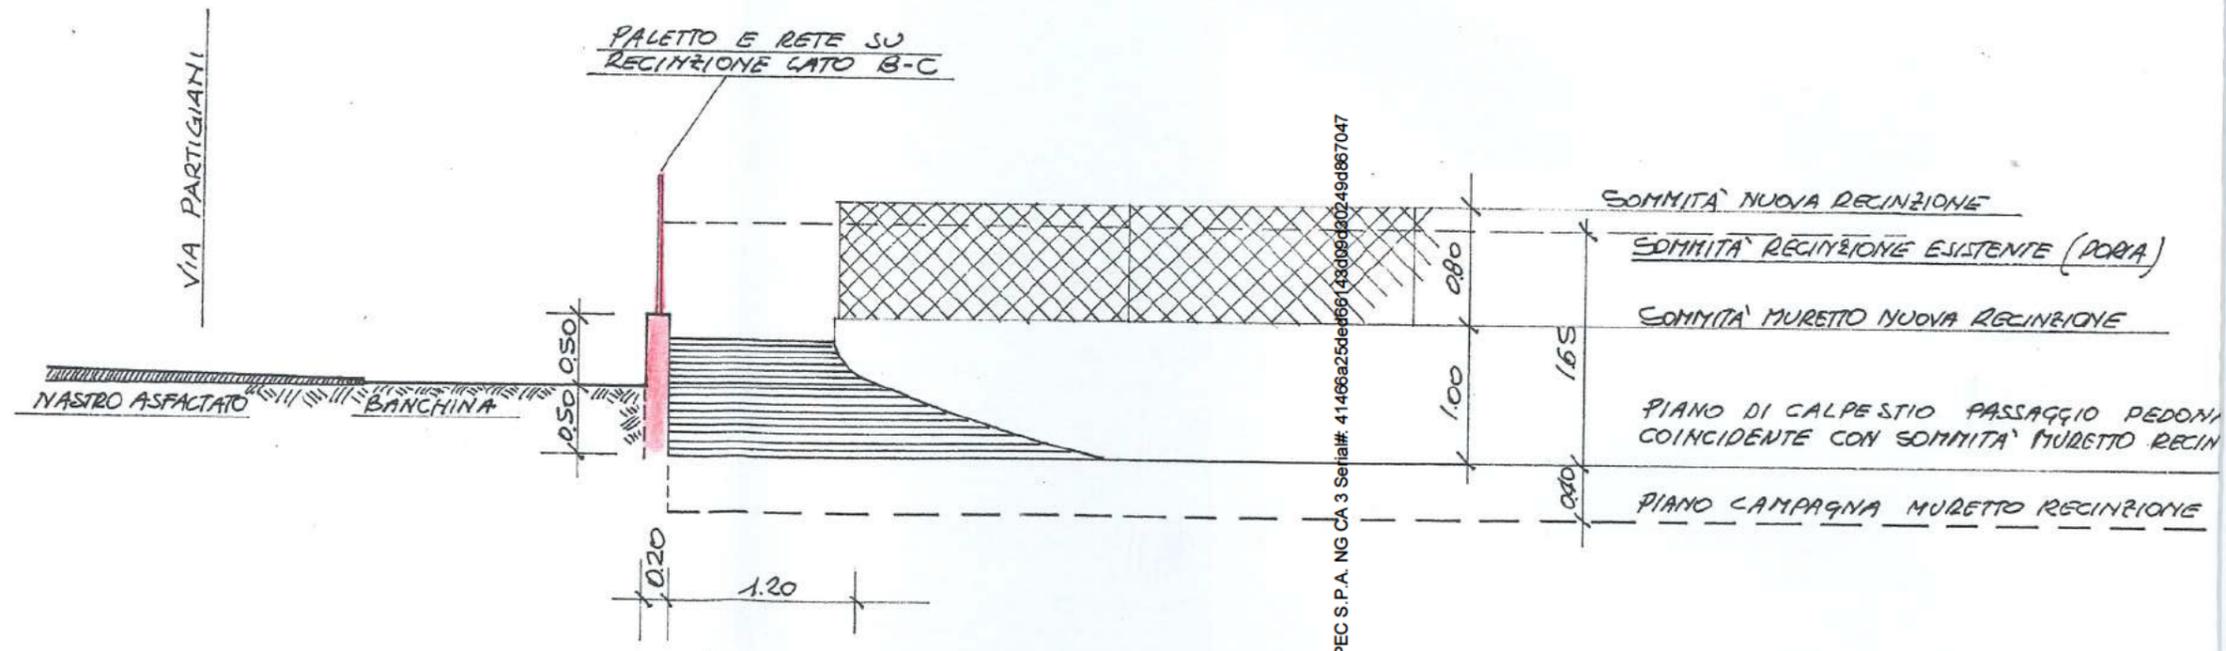


PROSPETTO A - E scala 1: 50  
(su passaggio pedonale comune)

Firmato Da: DE ZEN FRANCESCO Emesso Da: ARUBAPEC S.P.A. NG CA 3 Serial#: 41466a25de166143d08d0249d867047

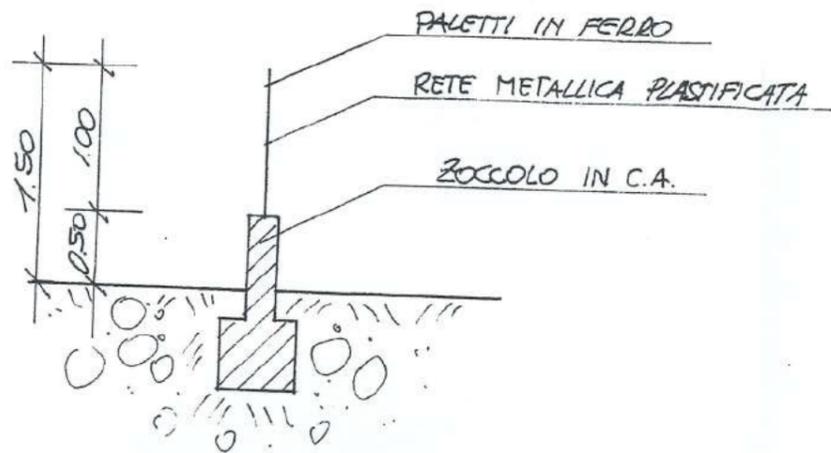


SEZIONE A - A scala 1: 50


PARTICOLARI RECINZIONE ESISTENTE

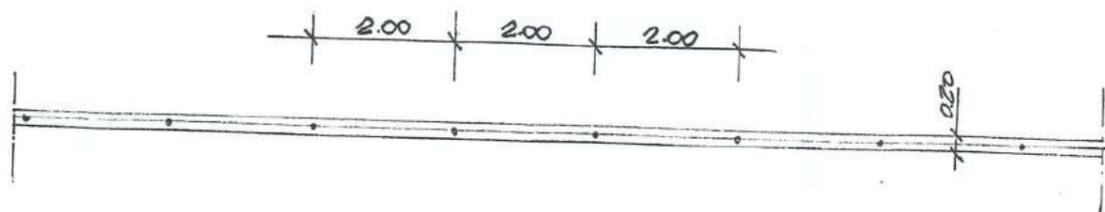

PIANTA C - D - E - A scala 1: 100

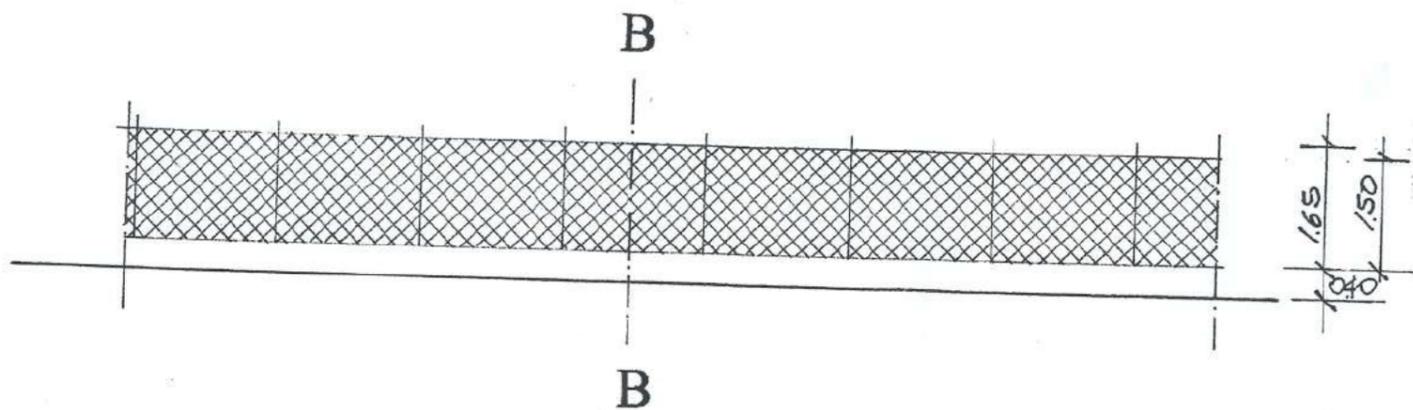

PROSPETTO C - D - E - A scala 1: 100

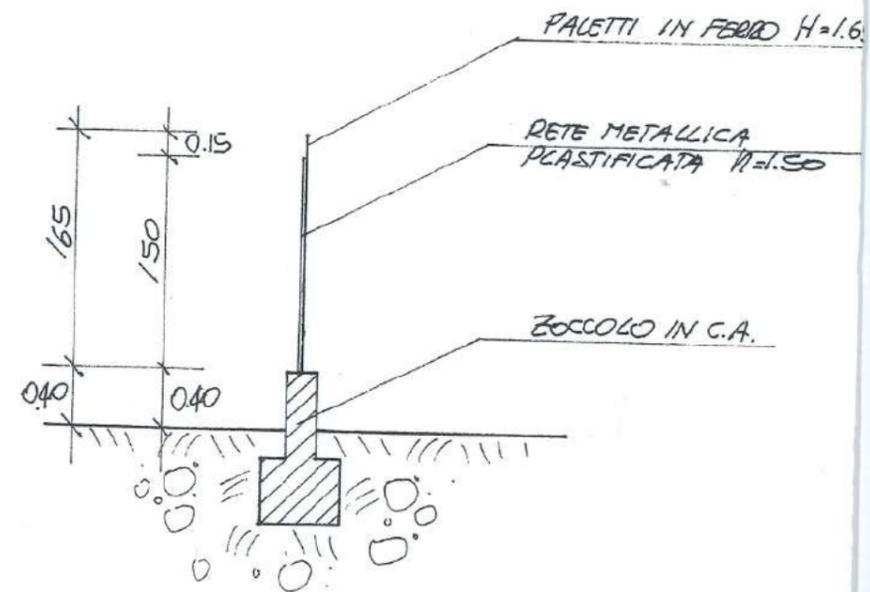

SEZIONE B - B scala 1: 50

Firmato Da: DE ZEN FRANCESCO Emesso Da: ARUBAPEC S.P.A. NG CA 3 Serial#: 41466a25ded66143d08d30249d867047