

Mod. B (Nuovo Catasto Edilizio Urbano)



MINISTERO DELLE FINANZE

DIREZIONE GENERALE DEL CATASTO E DEI SERVIZI TECNICI ERARIALI


# NUOVO CATASTO EDILIZIO URBANO

(R. DECRETO-LEGGE 13 APRILE 1959, N. 652)

Planimetria dell'immobile situato nel Comune di CONEGLIANO ..... Viale ITALIA .....

Ditta [REDACTED] .....

Allegata alla dichiarazione presentata all'Ufficio Tecnico Erariale di TREVISO ..... Scheda N.° .....

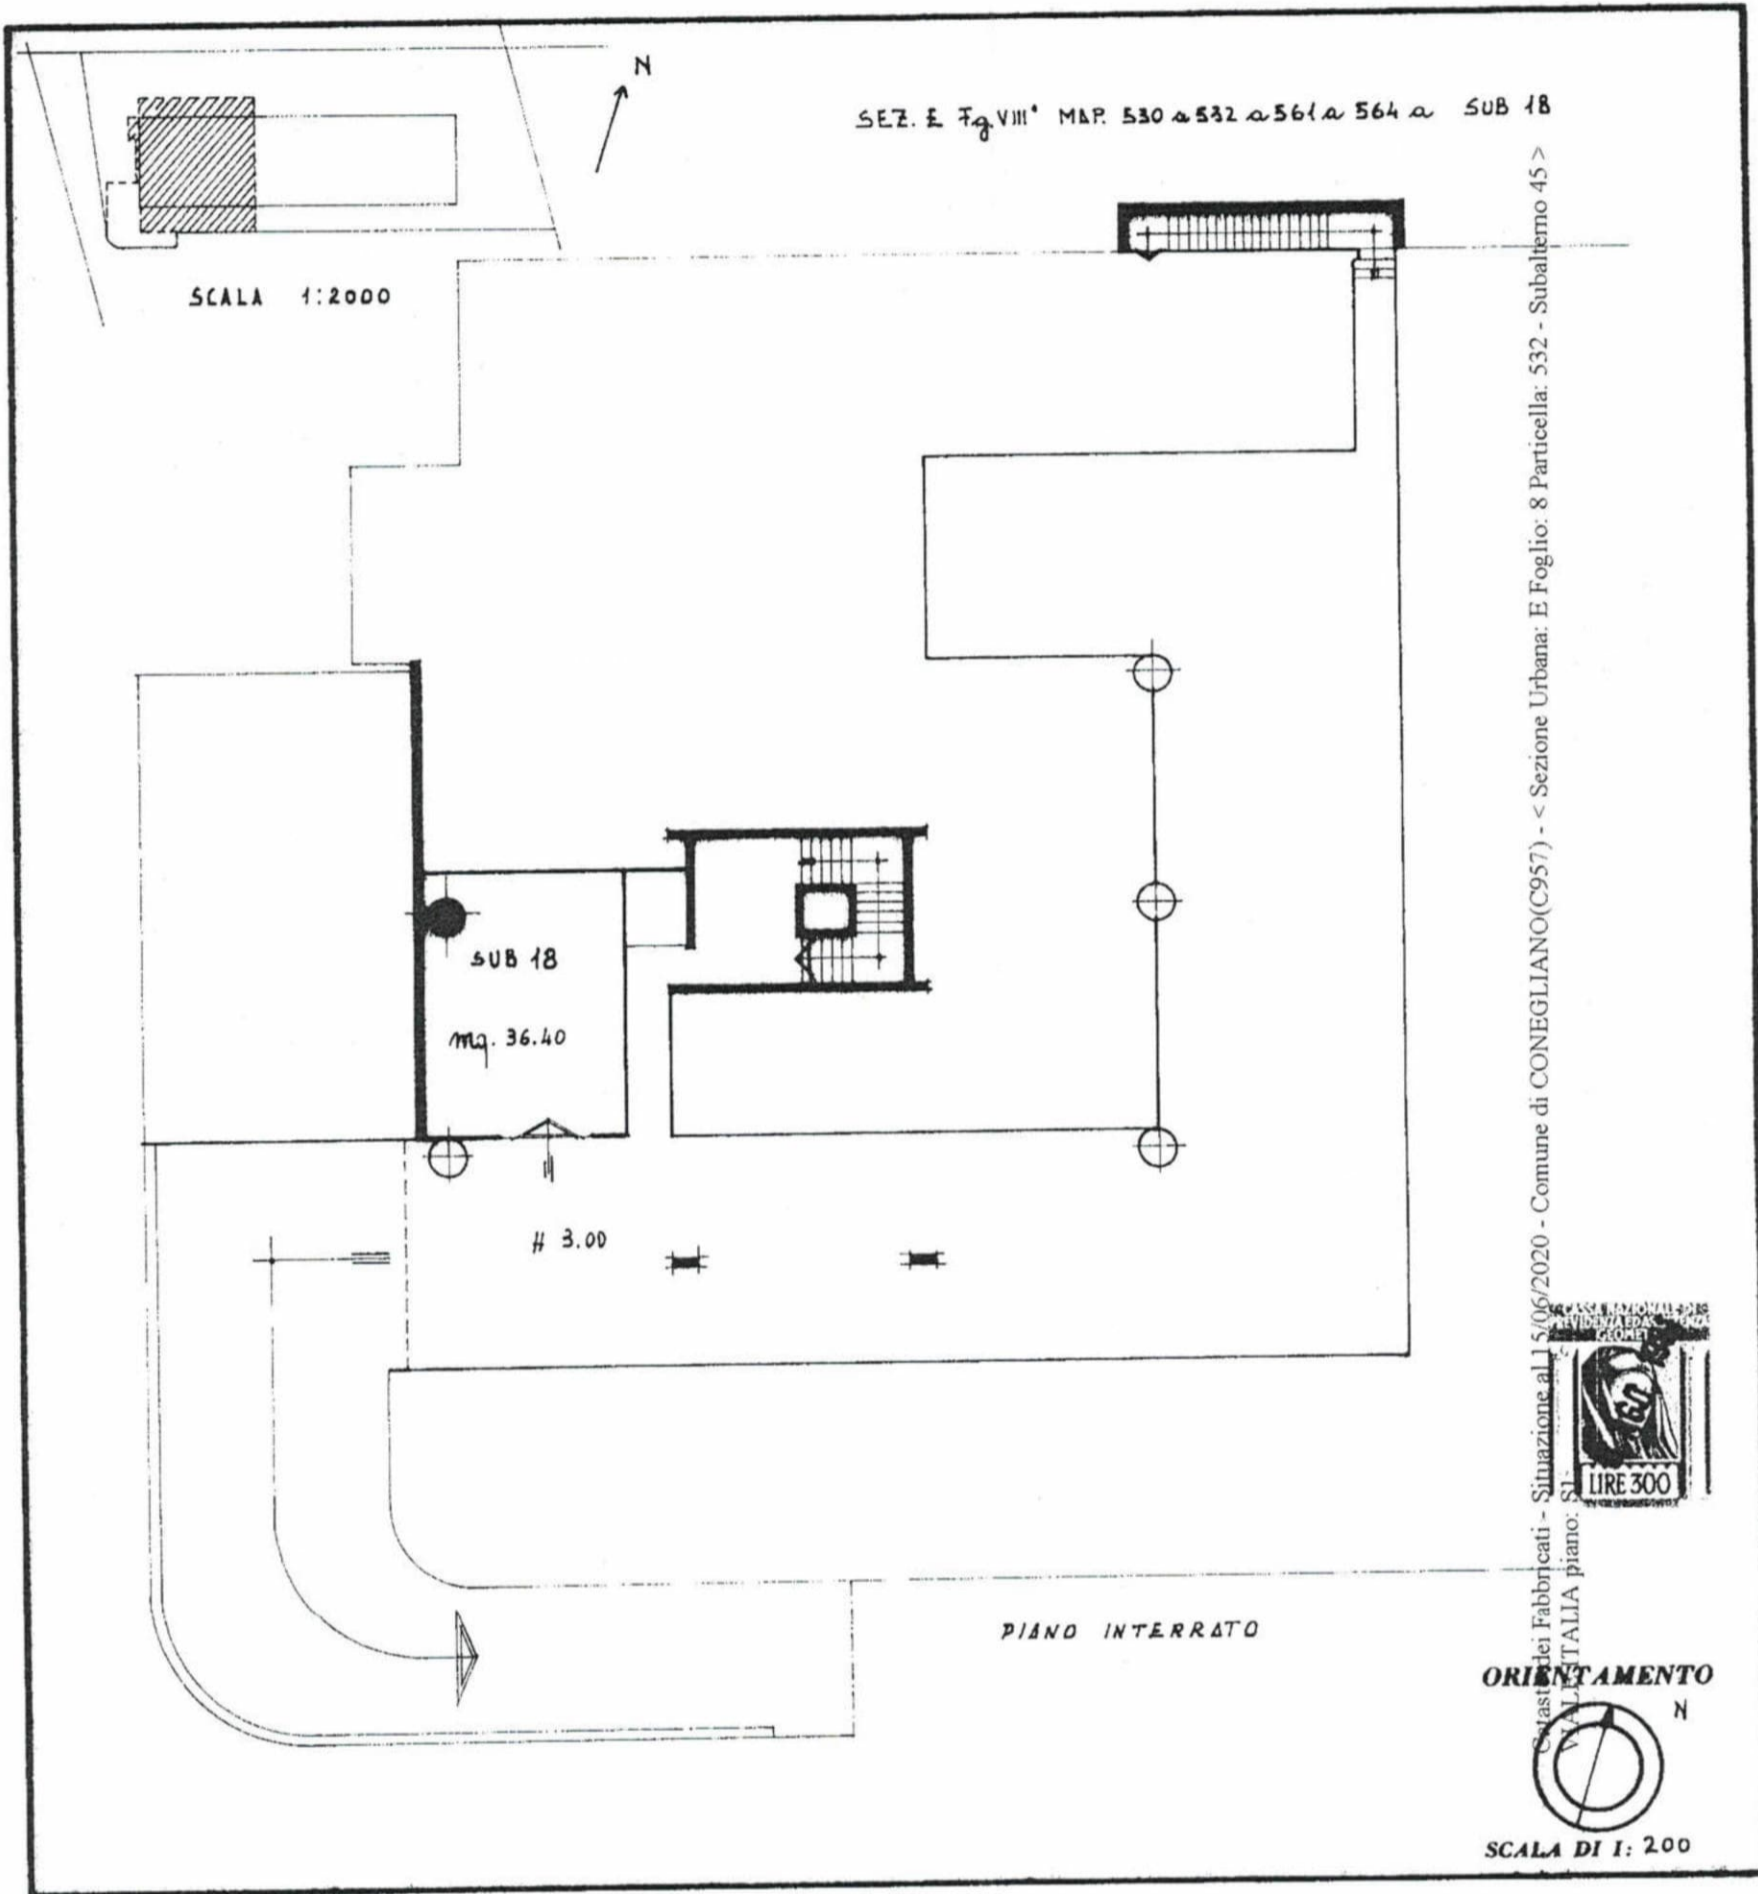

|  |                     |
|--|---------------------|
| <b>SPAZIO RISERVATO PER LE ANNOTAZIONI D'UFFICIO</b> |                     |
| DATA <u>15/06/2020</u>                               | E<br>8<br>532<br>45 |
| PROT. N.° <u>983</u>                                 |                     |

Compilata dal GEOM. ENNIO FRISIERO  
 (Titolo, nome e cognome del tecnico)

Iscritto all'Albo PROF. GEOMETRI  
 della Provincia TREVISO

DATA 11/06/2020

Firma: E. Frisiero

Firmato Da: GREGOLIN PIERGIORGIO Emesso Da: ARUBAPEC S.P.A. NG CA 3 Serial#: 6e267c1bce42b4e3d522d708a7662f4