

ELABORATO PLANIMETRICO

Compilato da:
De Juli Osvaldo

Iscritto all'albo:
Geometri

Prov. Varese

N. 1664

**Agenzia del Territorio
CATASTO FABBRICATI
Ufficio Provinciale di
Varese**

Comune di Arcisate

Protocollo n. VA0025628 del 24/01/2008

Sezione: AR

Foglio: 8


Particella: 1776

Tipo Mappale n.


del

Dimostrazione grafica dei subalterni


Scala 1 : 500

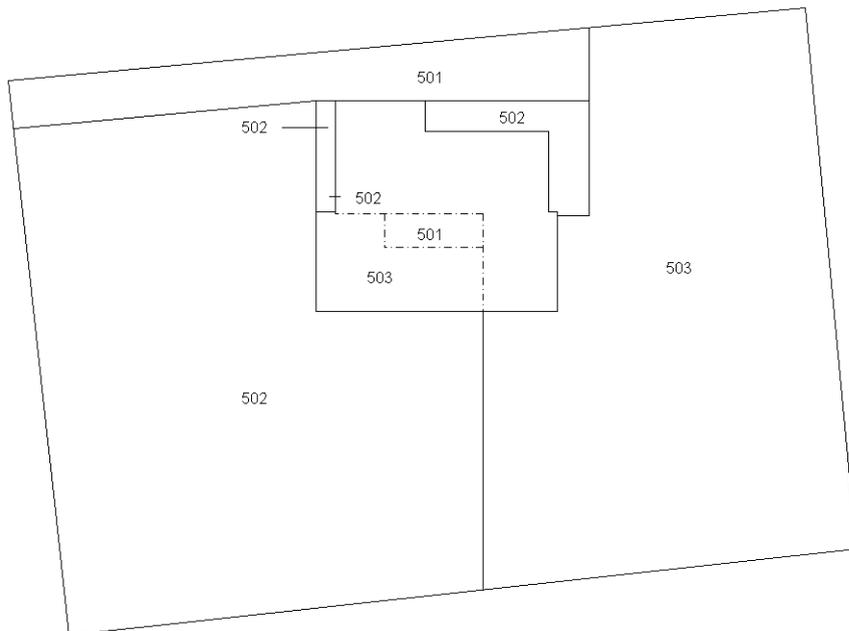

PIANO TERRA

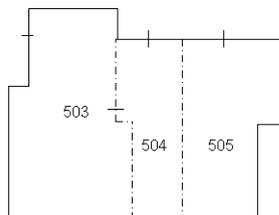

PIANO SEMINTERRATO

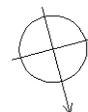

Catasto dei Fabbricati - Situazione al 02/02/2015 - Comune di ARCISATE (A371) - < Sez. Urb.: AR - Foglio: 8 - Particella: 1776 - Elaborato planimetrico

Ultima planimetria in atti