

Dichiarazione protocollo n. TE0049776 del 23/03/2012

**Agenzia del Territorio
CATASTO FABBRICATI
Ufficio Provinciale di
Teramo**

Planimetria di u.i.u. in Comune di Teramo
Contrada Sparazzano


civ.

Identificativi Catastali:
Sezione:
Foglio: 122
Particella: 791
Subalterno: 9

Compilata da:
Monachese Marco
Iscritto all'albo:
Geometri
Prov. Teramo

N. 1370

Scheda n. 1 Scala 1:200

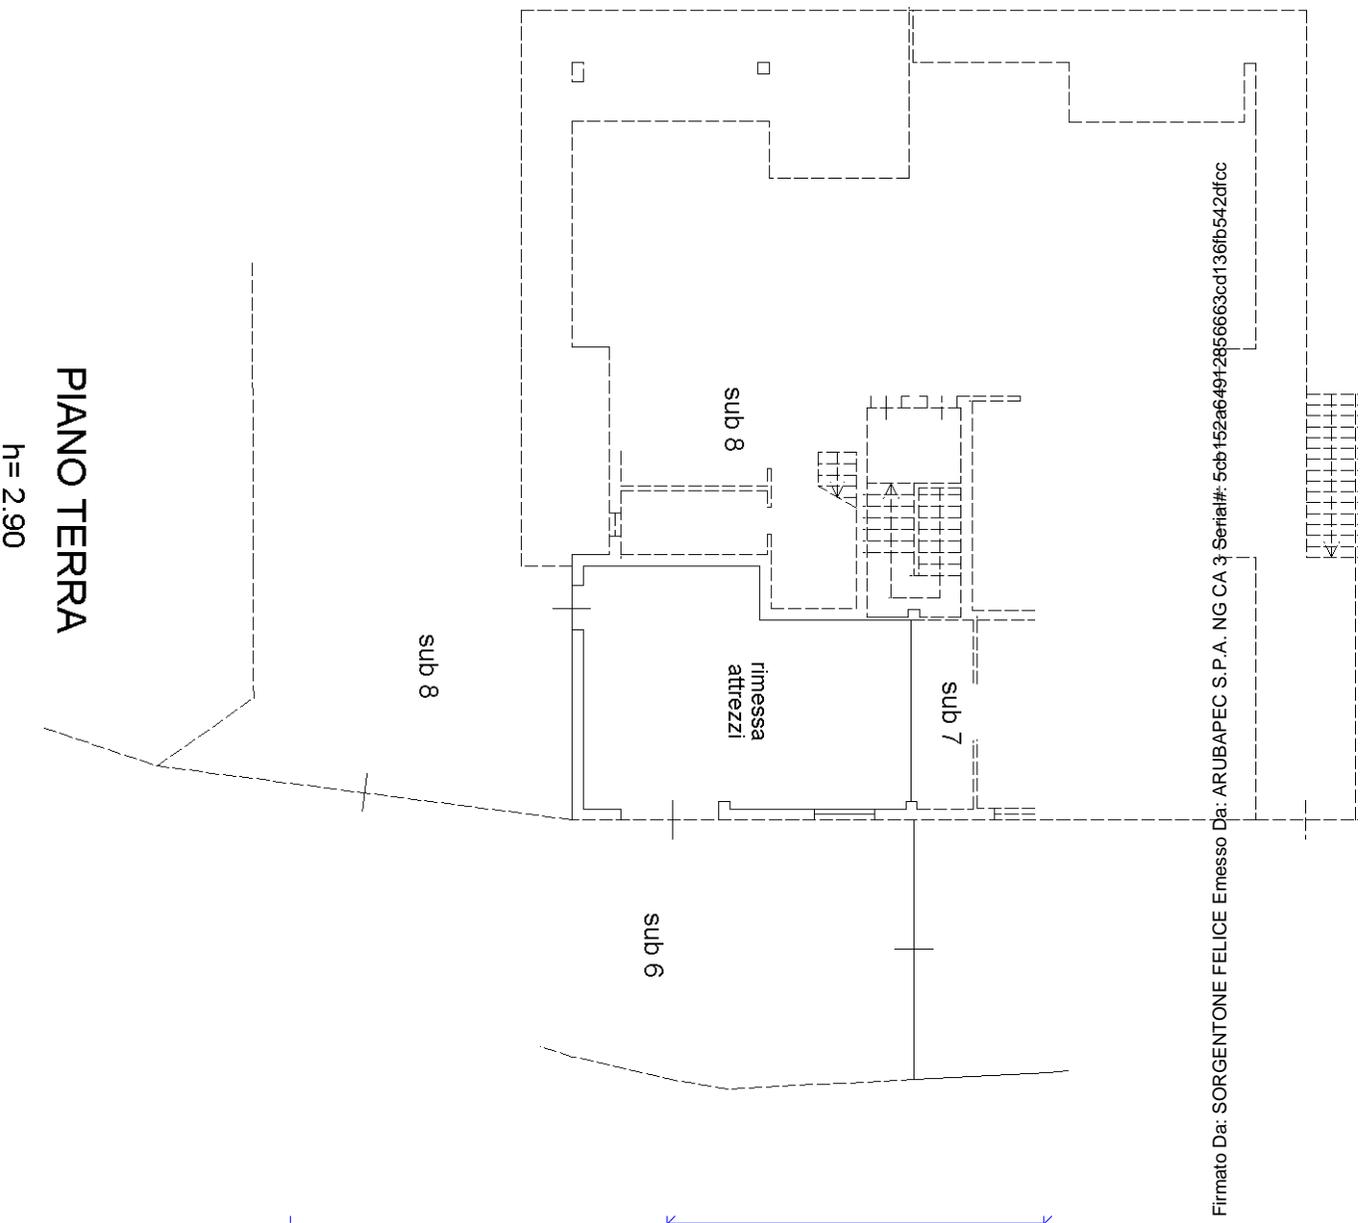

Ultima planimetria in atti

Data: 18/09/2023 - n. T304168 - Richiedente: SRGFLC61B21A488F

Totale schede: 1 - Formato di acquisizione: A4(210x297) - Formato stampa richiesto: A4(210x297)