


TRIBUNALE DI TERAMO
ESECUZIONE IMMOBILIARE - R.G. N° 55/2023

COMUNE DI TERAMO FRAZ. SPARAZZANO DI MIANO

L'Esperto Estimatore
(Arch. Felice Sorgentone)

PIANTA PIANO SEMINTERRATO/PRIMO SOTTOSTRADA (STATO DI FATTO)
RAPP. 1:100



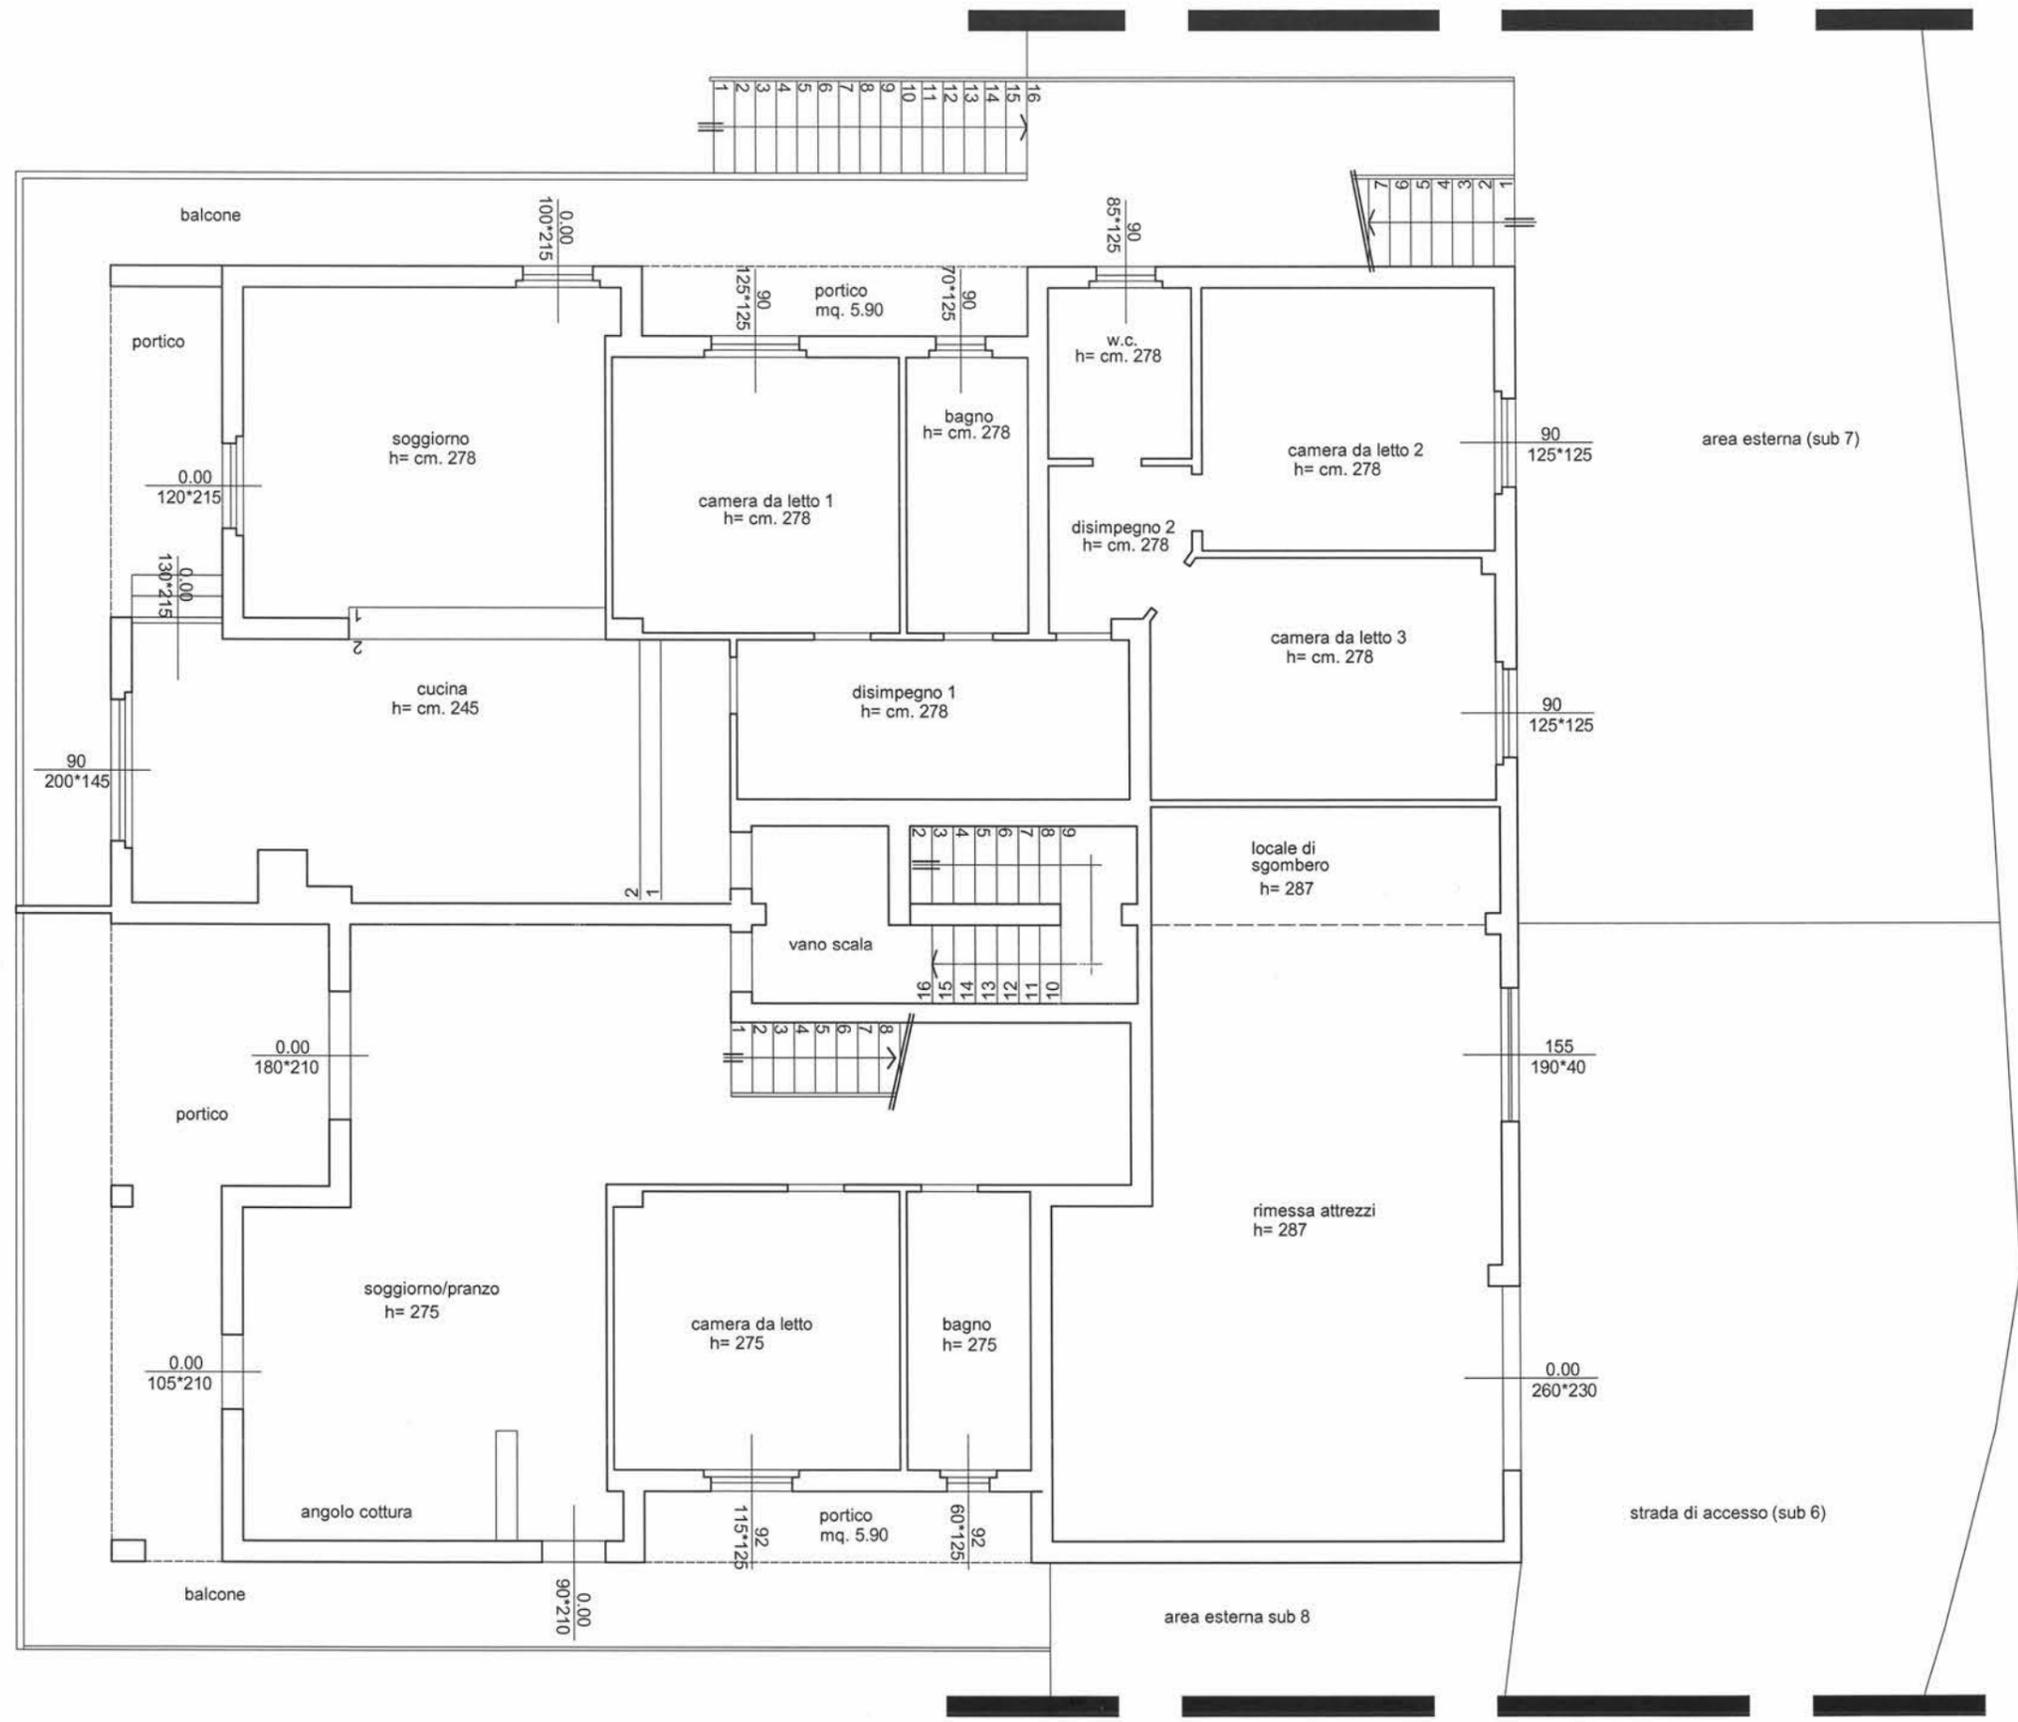


TRIBUNALE DI TERAMO
ESECUZIONE IMMOBILIARE - R.G. N° 55/2023

COMUNE DI TERAMO FRAZ. SPARAZZANO DI MIANO

L'Esperto Estimatore
(Arch. Felice Sorgentone)

PIANTA PIANO TERRA (STATO DI FATTO)
RAPP. 1:100

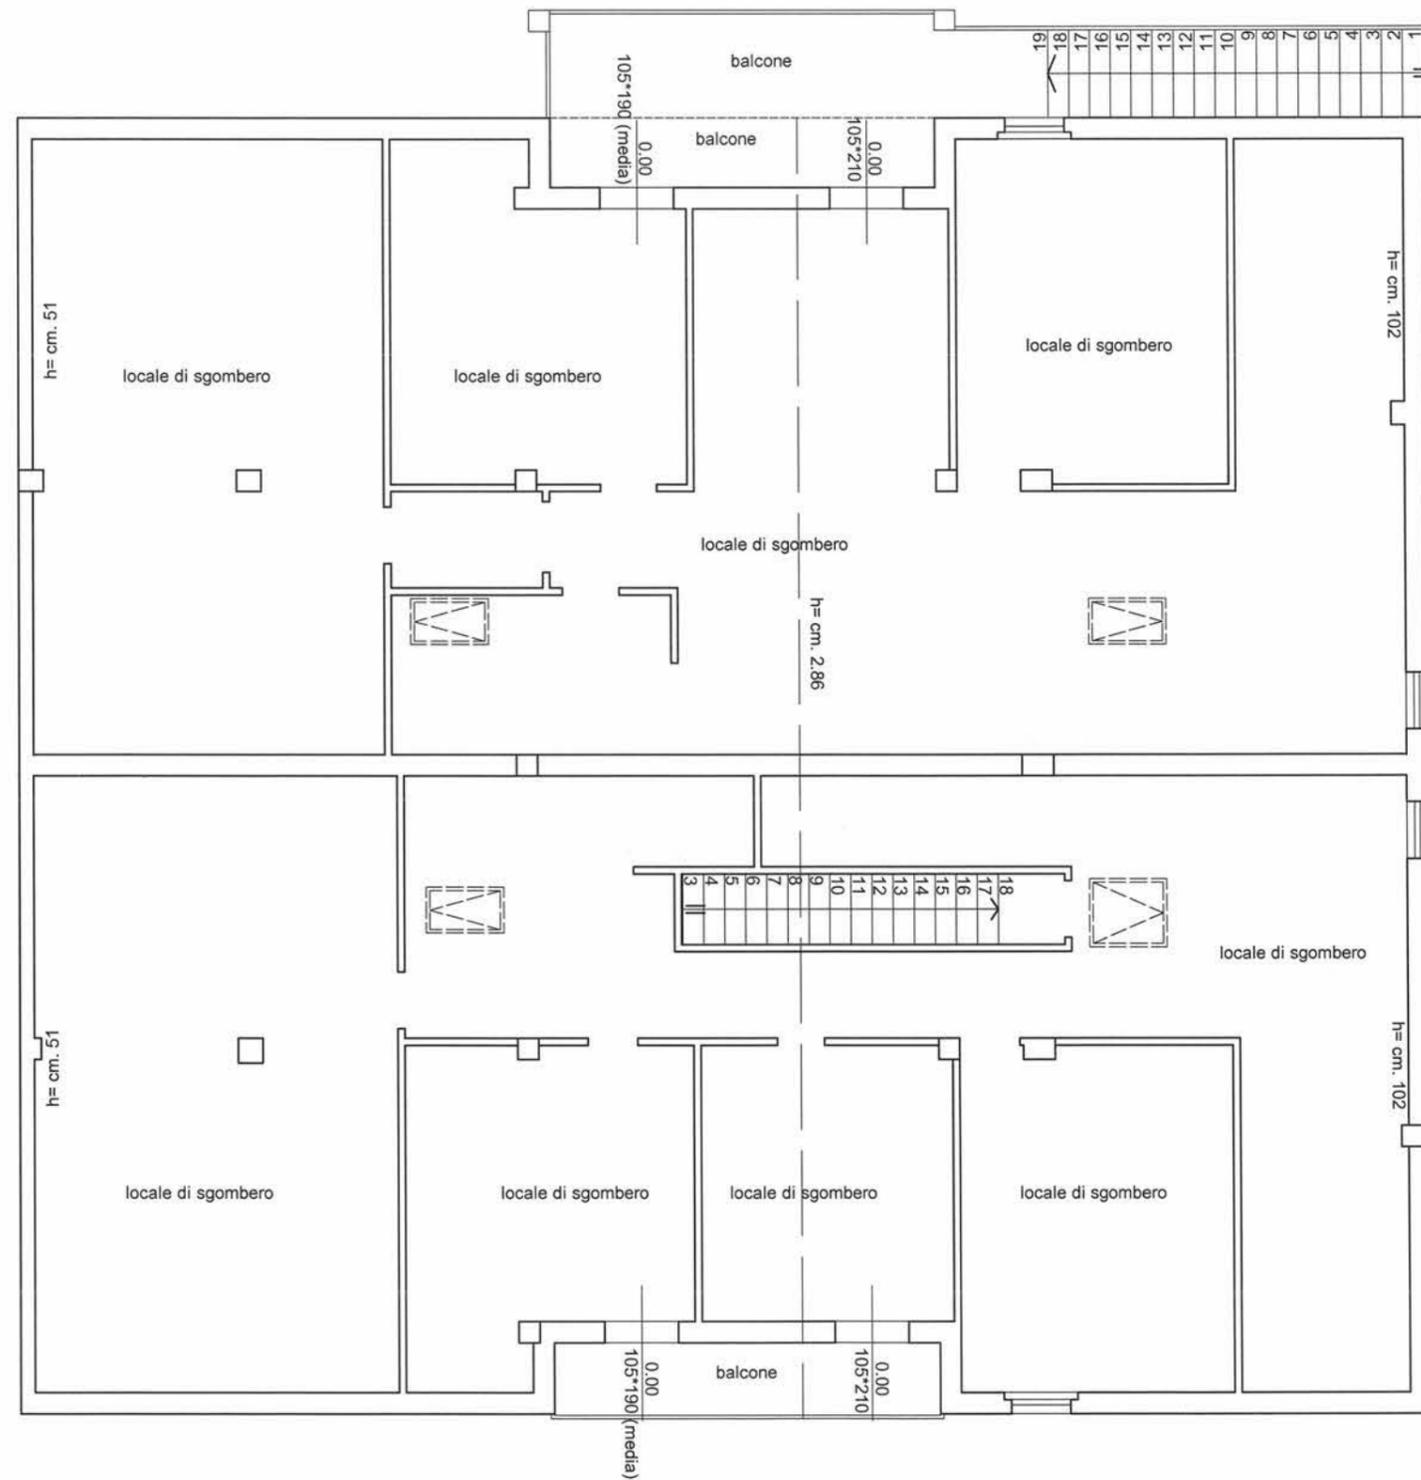

TRIBUNALE DI TERAMO

ESECUZIONE IMMOBILIARE - R.G. N° 55/2023

COMUNE DI TERAMO FRAZ. SPARAZZANO DI MIANO

L'Esperto Estimatore
(Arch. Felice Sorgentone)

PIANTA PIANO PRIMO -SOTTOTETTO- (STATO DI FATTO)
RAPP. 1:100