

# TRIBUNALE ORDINARIO - SONDRIO

## ESPROPRIAZIONI IMMOBILIARI

73 / 2022 + 39 / 2023

**73 / 2022**



## CONSULENZA ESTIMATIVA GIUDIZIARIA

**Allegato 3**

**ESTRATTO DI MAPPA E**

**PLANIMETRIE CATASTALI**

TECNICO INCARICATO:

**MARCO TOGNOLATTI**

CF: TGNMRC67P04A382M

con studio in BERBENNO DI VALTELLINA (SO) VIA NAZIONALE OVEST, 136

telefono: 0342492147

fax: 0342492147

email: [marcotognolatti@gmail.com](mailto:marcotognolatti@gmail.com)

PEC: [marco.tognolatti@geopec.it](mailto:marco.tognolatti@geopec.it)



N=47600

E=-40200

2-Ago-2022 19:51:43  
Comune: (SO) ANDALO VALTELLINO Scala originale: 1:1000  
Dimensione cornice: 267.000 x 189.000 metProtocollo pratica T833502/2022  
Foglio: 5

1 Particella: 366

Mod. A (Nuovo Catasto Edilizio Urbano)  
LIRE 50


MINISTERO DELLE FINANZE  
DIREZIONE GENERALE DEL CATASTO E DEI SERVIZI TECNICI ERARIALI



MONDRIANO  
F. CO. S.T. 36

# NUOVO CATASTO EDILIZIO URBANO

Planimetria  
Ditta  
Allegata alla dichiarazione presentata all'Ufficio Tecnico Erariale di **SONDRIO**

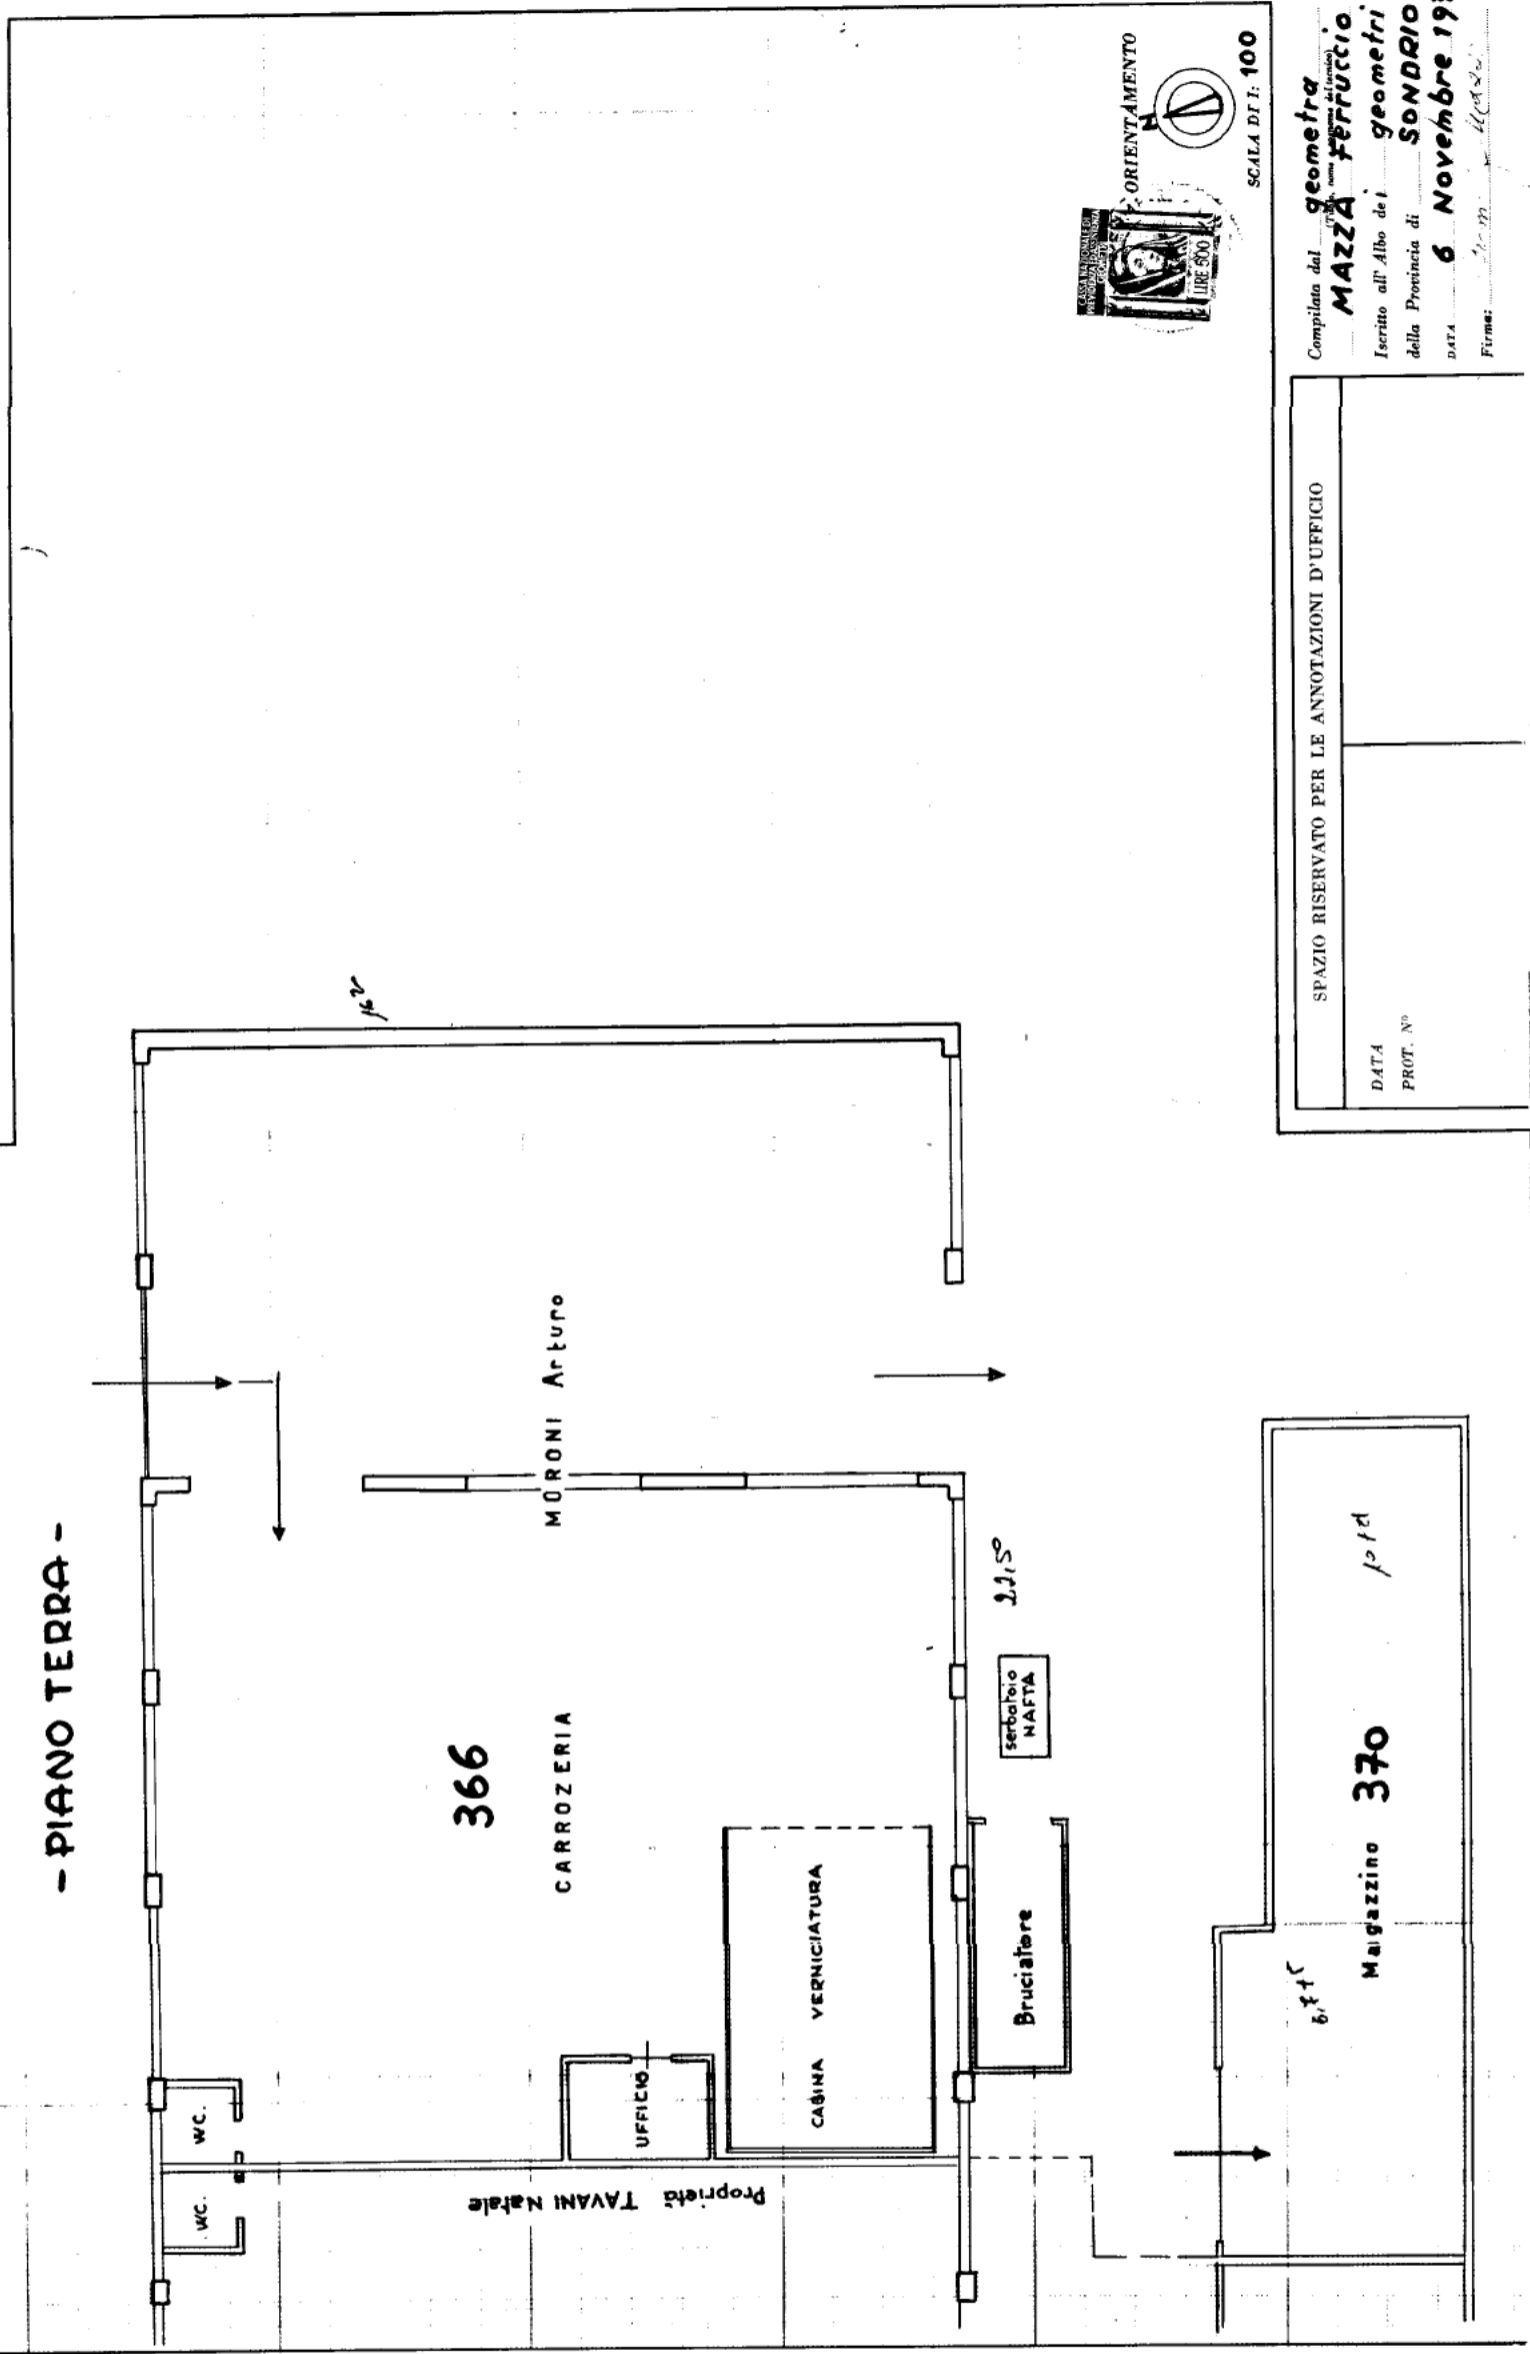

Compilata dal **geometra MAZZA**  
 Iscritto all'Albo dei **geometri**  
 della Provincia di **SONDRIO**  
 DATA **6 Novembre 1973**  
 Firma: *[Signature]*

SPAZIO RISERVATO PER LE ANNOTAZIONI D'UFFICIO

DATA  
 PROT. N°



MINISTERO DELLE FINANZE  
DIREZIONE GENERALE DEL CATASTO E DEI SERVIZI TECNICI ERARIALI

NUOVO CATASTO EDILIZIO URBANO

100  
200

(R. DECRETO LEGGE 11 APRILE 1976)


Planimetria dell'immobile situato nel Comune di ANDALO VALTELLINO Prov. SOLOBIANO

Ditta [REDACTED]

Allegata alla dichiarazione presentata all'Ufficio Tecnico Erariale di SOLOBIANO

FOGLIO 5 MAPP. 390 SUB. 1

MAPP. 366

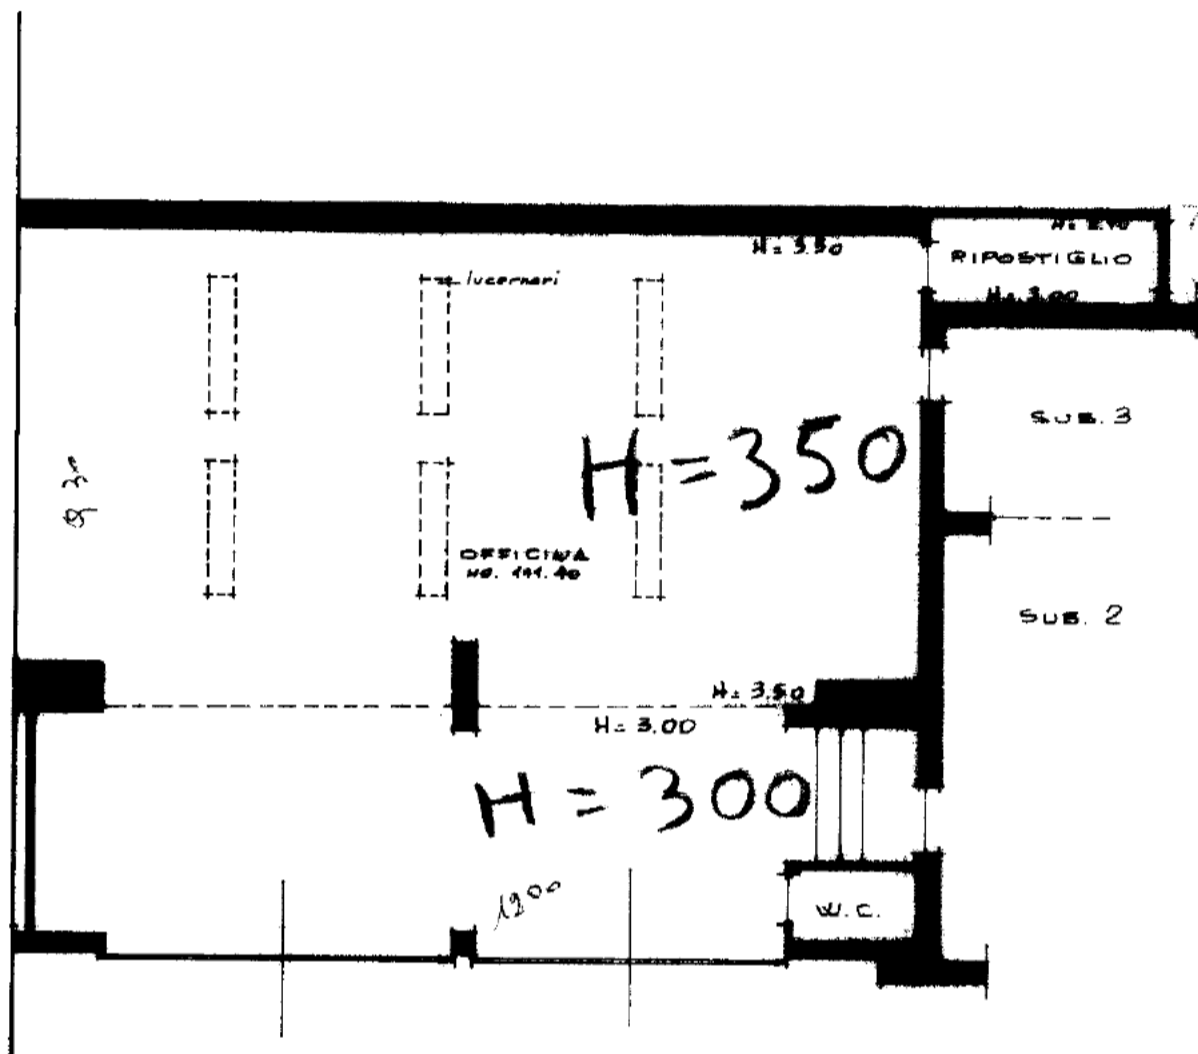

PIANO TERRENO  
H media = mt. 3.30

HM = 3 30

ORIENTAMENTO



SCALA DI 1/100

SPAZIO RISERVATO PER LE ANNOTAZIONI D'UFFICIO

DATA

PROT. N°

Compilata dal GEOMETRA

Esce all'Albo dei GEOMETRI

della Provincia di SOLOBIANO

22 MAR 1986

Firma

