


ELABORATO PLANIMETRICO	
Compilato da:	
Iscritto all'albo: Geometri	
Prov. Vicenza	N. 996

Agenzia del Territorio
CATASTO FABBRICATI
Ufficio Provinciale di
Vicenza

Comune di Nanto	Protocollo n. VI0065719 del 03/04/2012
Sezione: Foglio: 11 Particella: 357	Tipo Mappale n. 56881 del 21/03/2012
Dimostrazione grafica dei subalterni	Scala 1 : 500

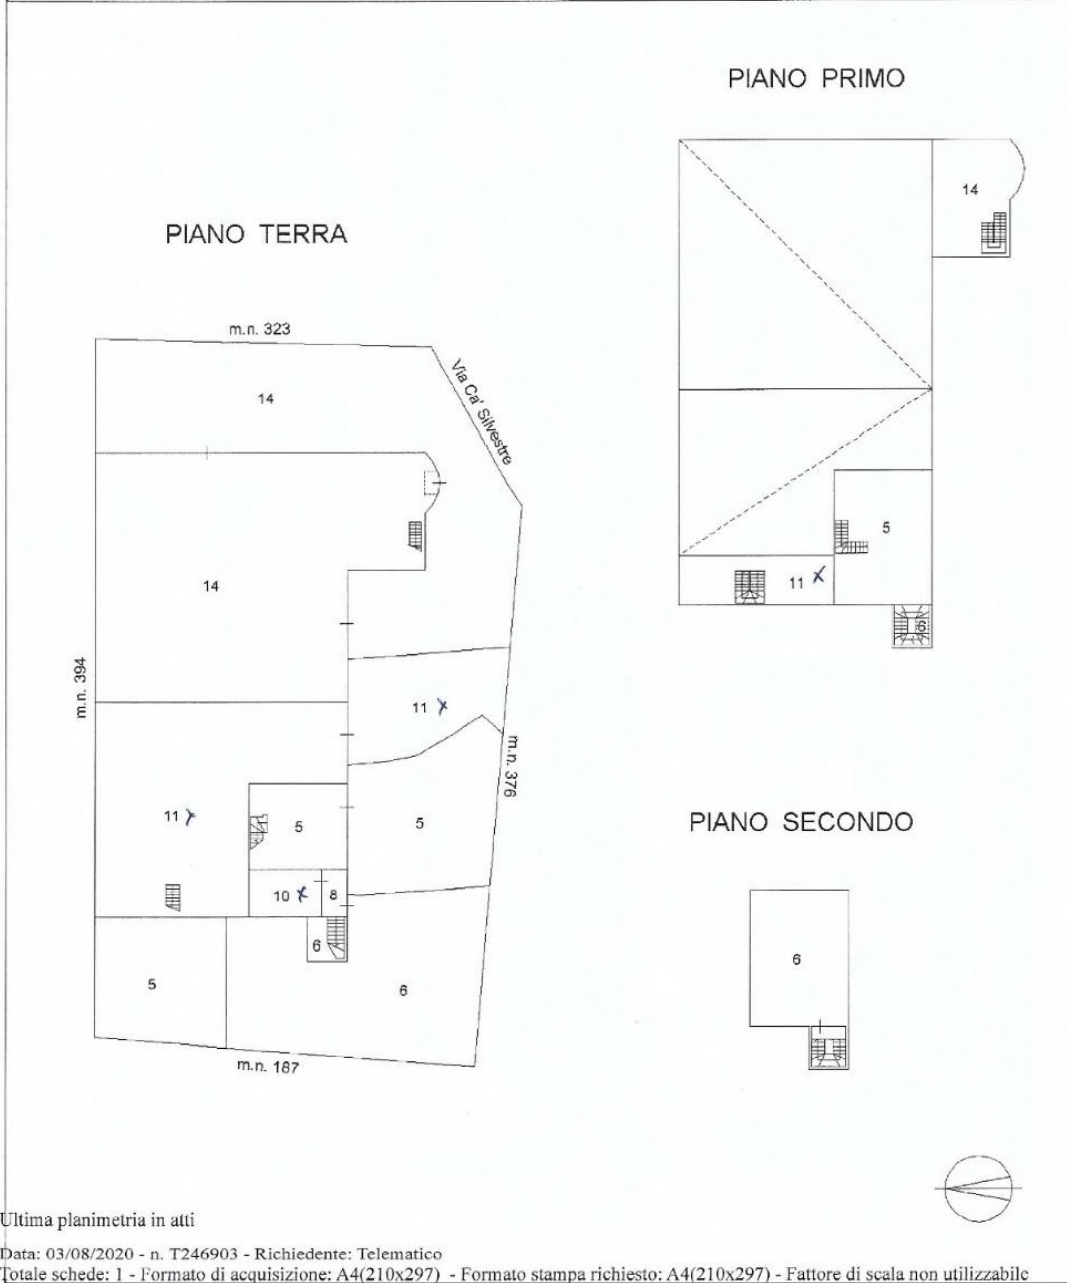

Catasto dei Fabbricati - Situazione al 03/08/2020 - Comune di NANTO (F838) - < Foglio: 11 - Particella: 357 - Elaborato planimetrico >