

**Agenzia del Territorio
CATASTO FABBRICATI
Ufficio Provinciale di
Pisa**

Dichiarazione protocollo n. PI0154737 del 22/05/2008

Planimetria di u.i.u. in Comune di Castelfranco Di Sotto

Via Walter Tobagi

civ.

Identificativi Catastali:

Sezione:
Foglio: 45
Particella: 771
Subalterno: 3

Compilata da:

Casalini Michele


Iscritto all'albo:
Geometri

Prov. Pisa



N. 798

Scheda n. 1


Scala 1:200

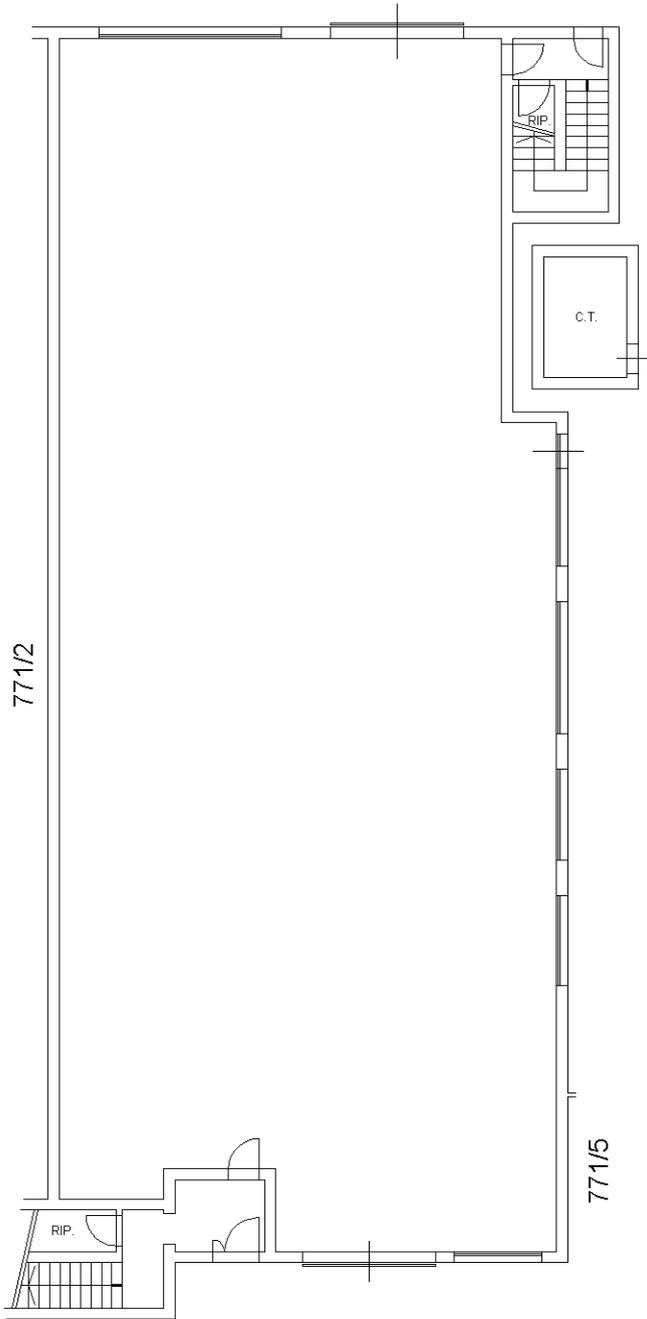

PIANO TERRA h.4,40m

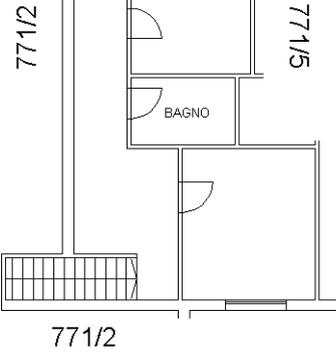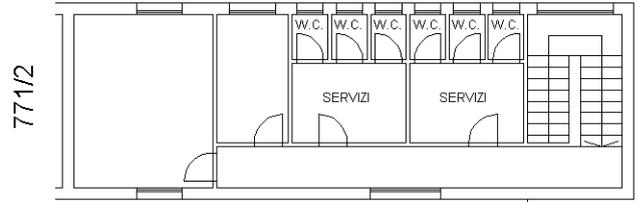

PIANO PRIMO h.2,80m

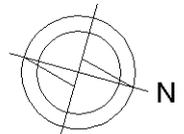

Ultima planimetria in atti