

MODULARIO
F. - Cat. S. T. - 315



MINISTERO DELLE FINANZE

Mon. B (Nuovo Catasto Edilizio Urbano)


DIREZIONE GENERALE DEL CATASTO E DEI SERVIZI TECNICI ERARIALI

Lire
20


NUOVO CATASTO EDILIZIO URBANO

(R. DECRETO-LEGGE 13 APRILE 1950, N. 685)


PIANO TERRA

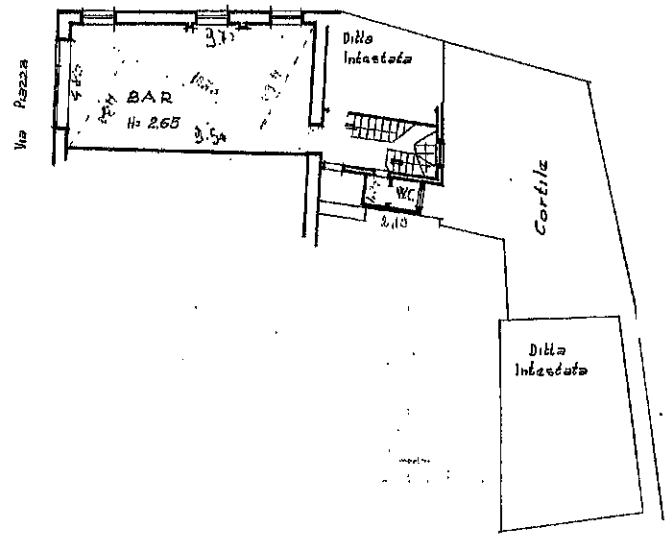


PRIMO PIANO

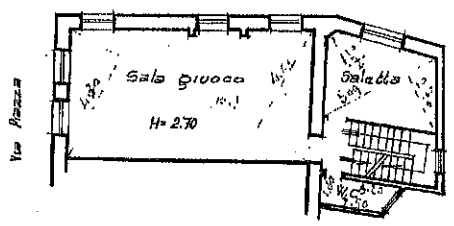

Sez. A Fog. 7° m.a. 530
Scala 1:2000

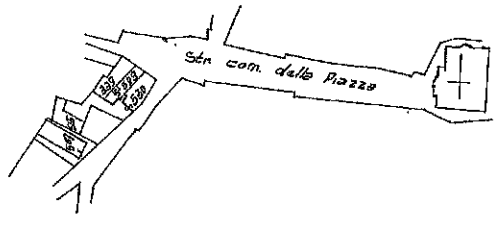

ORIENTAMENTO

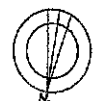

SCALA DI 1:200

CC N° 090447

SPAZIO RISERVATO PER LE ANNOTAZIONI D'UFFICIO

DATA
PROT. N° 13

Ultima planimetria in atti

Catasto dei Fabbricati - Situazione al 30/12/2022 - Comune di CRESPADORO(D156) - < Foglio 7 - Particella 530 - Subaltemo 1 >
DI A.77A MATTEI/IDIO/... 20 DIC. 2022

MODULARIO
F. - Col. S. T. - 315




MINISTERO DELLE FINANZE
DIREZIONE GENERALE DEL CATASTO E DEI SERVIZI TECNICI ERARIALI

MOD. B (Nuovo Catasto Edilizio Urbano)

Lire
20

NUOVO CATASTO EDILIZIO URBANO

(R. DECRETI-LEGGI 15 APRILE 1939, N. 652)

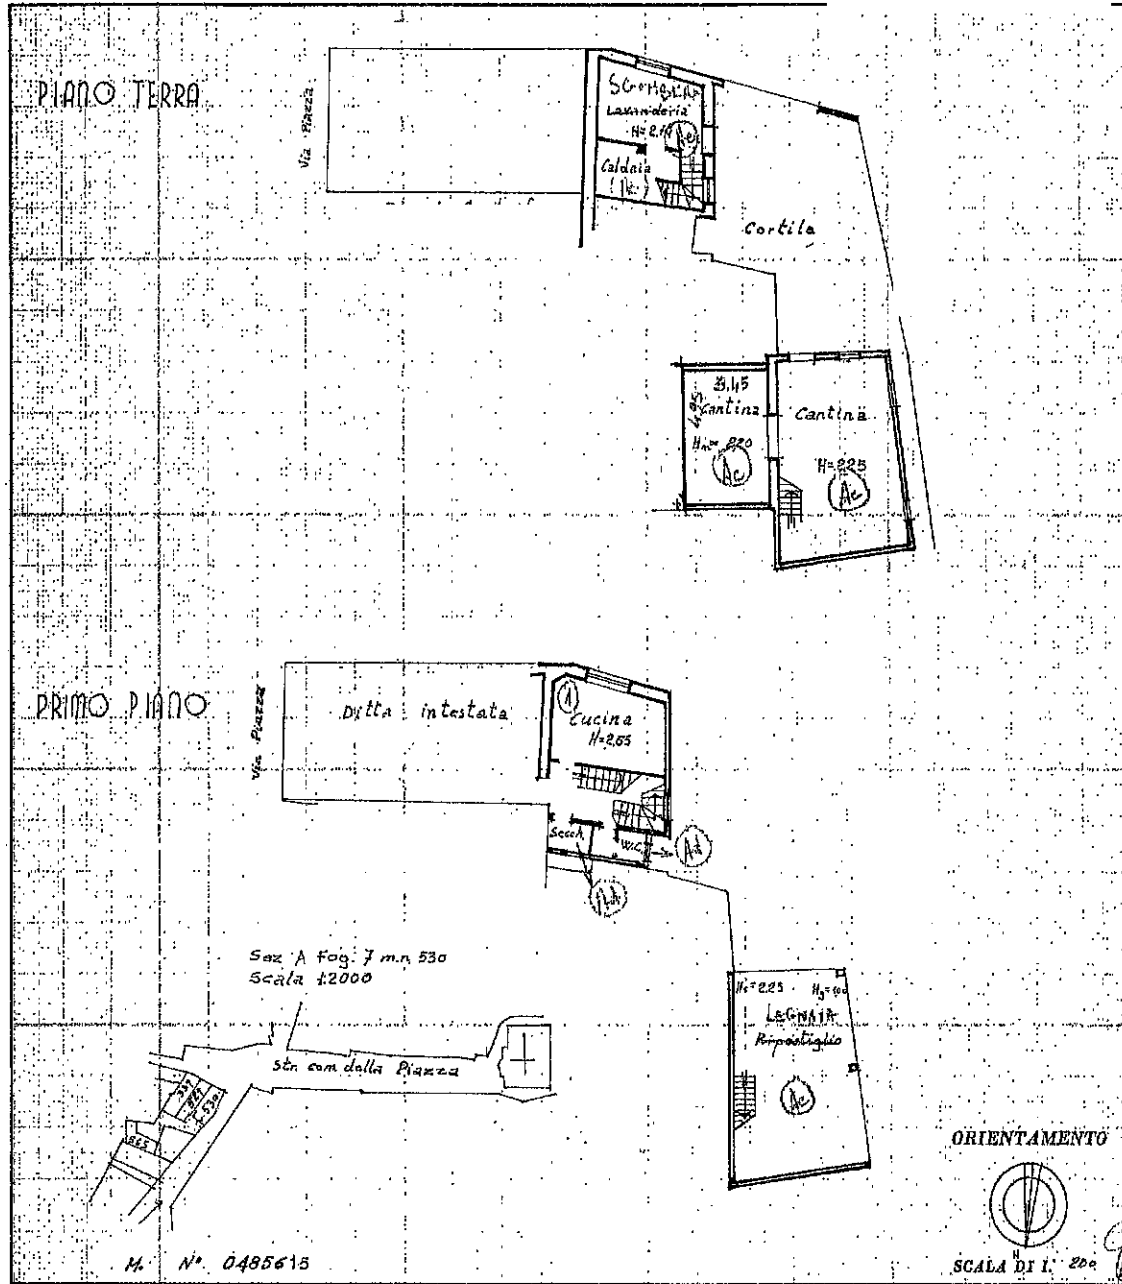

SPAZIO RISERVATO PER LE ANNOTAZIONI D'UFFICIO

DATA 23 OTT 1970

PROT. N°

ISTITUTO POWERBROS DELLO STUDIO

Catasto dei Fabbricati - Situazione al 30/12/2022 - Comune di CRESPIADORO (D156) - < Foglio 7 - Particella 530 - Subalterno 2 >
DI A. 77A MINISTRO

Ultima planimetria