


LOTTO 1)

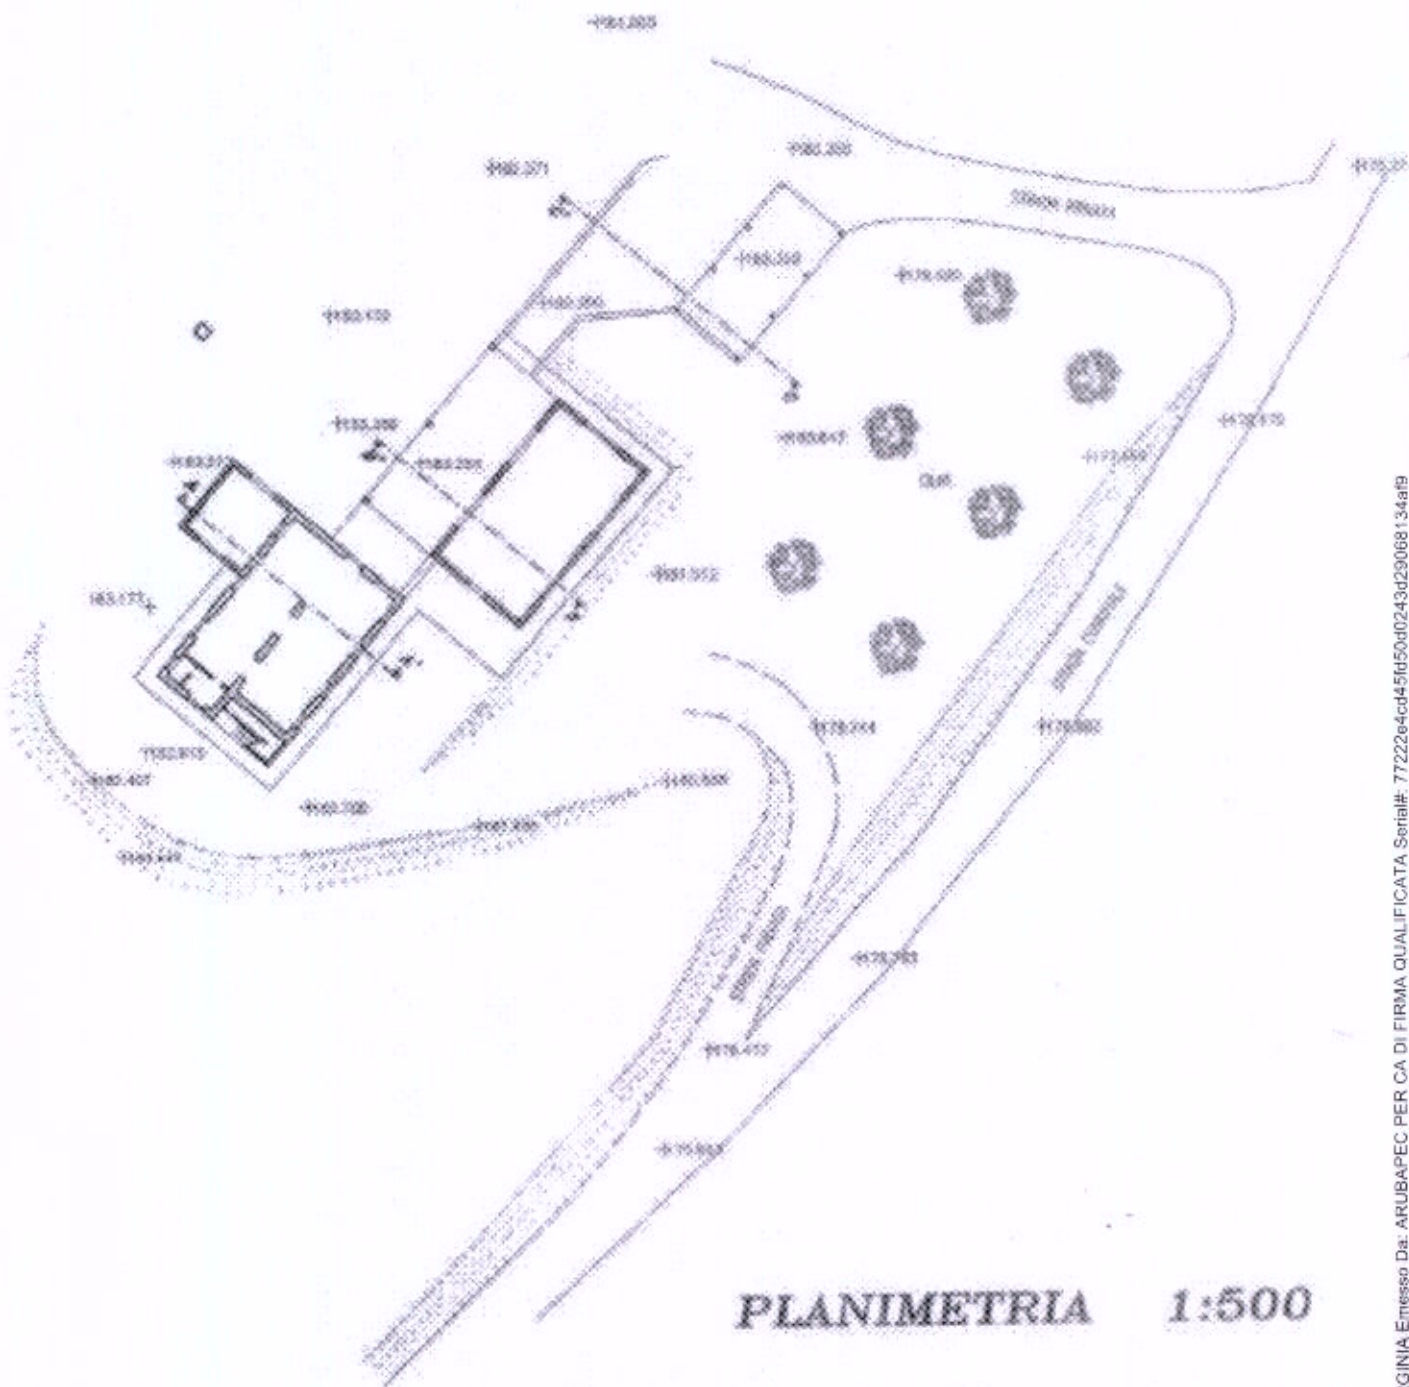

PLANIMETRIA 1:500



Agenzia delle Entrate
CATASTO FABBRICATI
Ufficio Provinciale di
Ascoli

Dichiarazione protocollo n. _____ del _____	
Comune di Ascoli Piceno	
Via Loreto	civ. SNC
Identificativi Catastali: Sezione: Foglio: 104 Particella: 425 Subalterno: 19	Compilata da: Misticchelli Fernando Iscritto all'albo: Ingegneri Prov. Ascoli N. 401

Planimetria
Scheda n. 1 Scala 1:200

LOTTO 3)

PIANO TERRA
H=3,00m

