

Agenzia delle Entrate
CATASTO FABBRICATI
Ufficio Provinciale di
Latina

Dichiarazione protocollo n.

del

Comune di Pontinia

Strada Del Tavolato

civ. 2535

Identificativi Catastali:

Sezione:

Foglio: 40

Particella: 66

Subalterno: 1

Compilata da:
Pandolfi Igino

Iscritto all'albo:
Geometri



Prov. Latina

N. 01450

Planimetria

Scheda n. 1

Scala 1:500

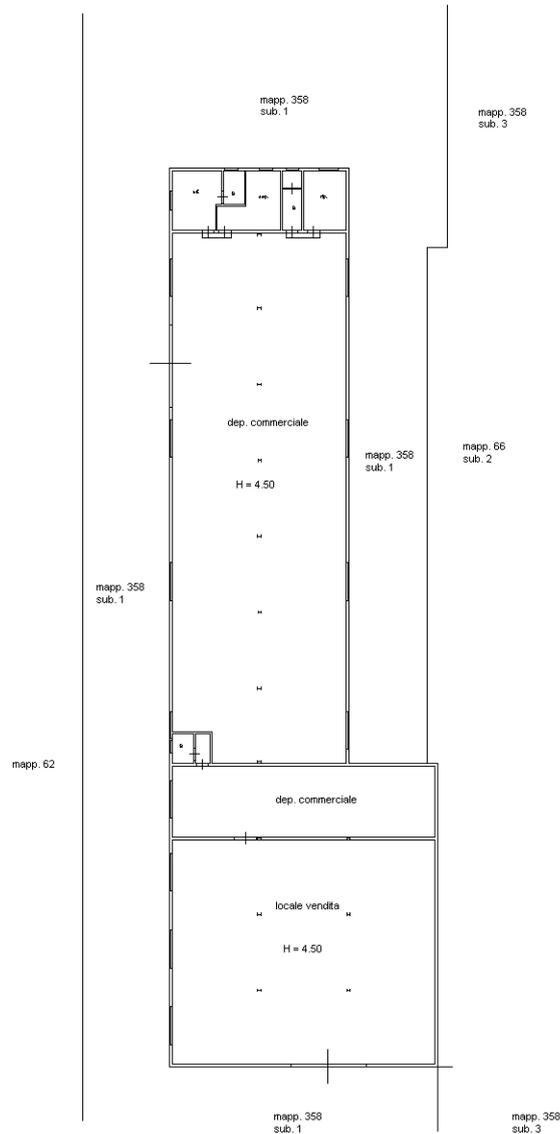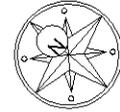

PIANO TERRA

Agenzia delle Entrate
CATASTO FABBRICATI
Ufficio Provinciale di
Latina

Dichiarazione protocollo n. _____ del _____

Comune di Pontinia

Strada Del Tavolato

civ. 2535

Identificativi Catastali:

Sezione:

Foglio: 40

Particella: 66

Subalterno: 1

Compilata da:
Pandolfi Igino

Iscritto all'albo:
Geometri



Prov. Latina

N. 01450

Planimetria

Scheda n. 2

Scala 1:1000

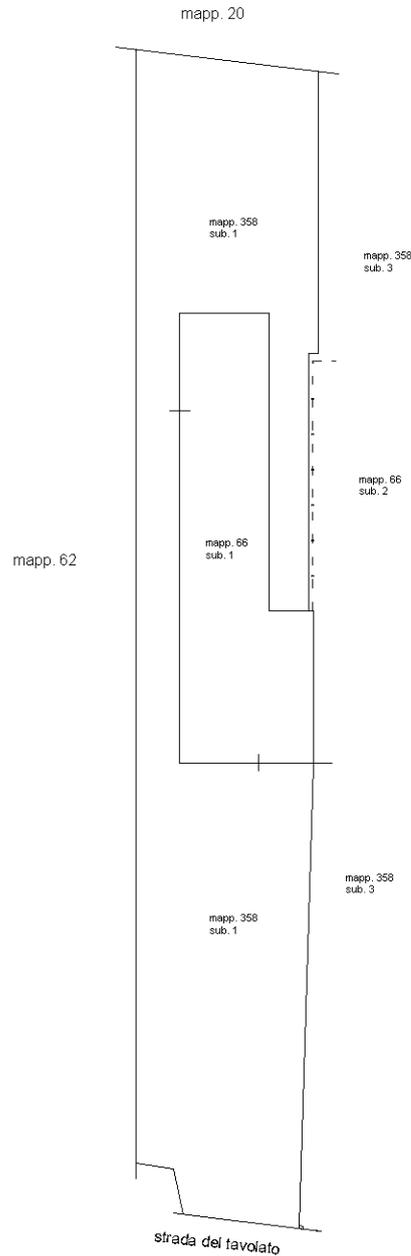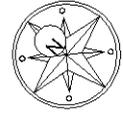

PIANO TERRA

ELABORATO PLANIMETRICO

Compilato da:
Pandolfi Igino

Iscritto all'albo:
Geometri

Prov. Latina

N. 01450

**Agenzia delle Entrate
CATASTO FABBRICATI
Ufficio Provinciale di
Latina**

Comune di Pontinia

Sezione: Foglio: 40

Particella: 66

Protocollo n.


del

Tipo Mappale n. 408

del 04/01/2024

Dimostrazione grafica dei subalterni

Scala 1 : 1000

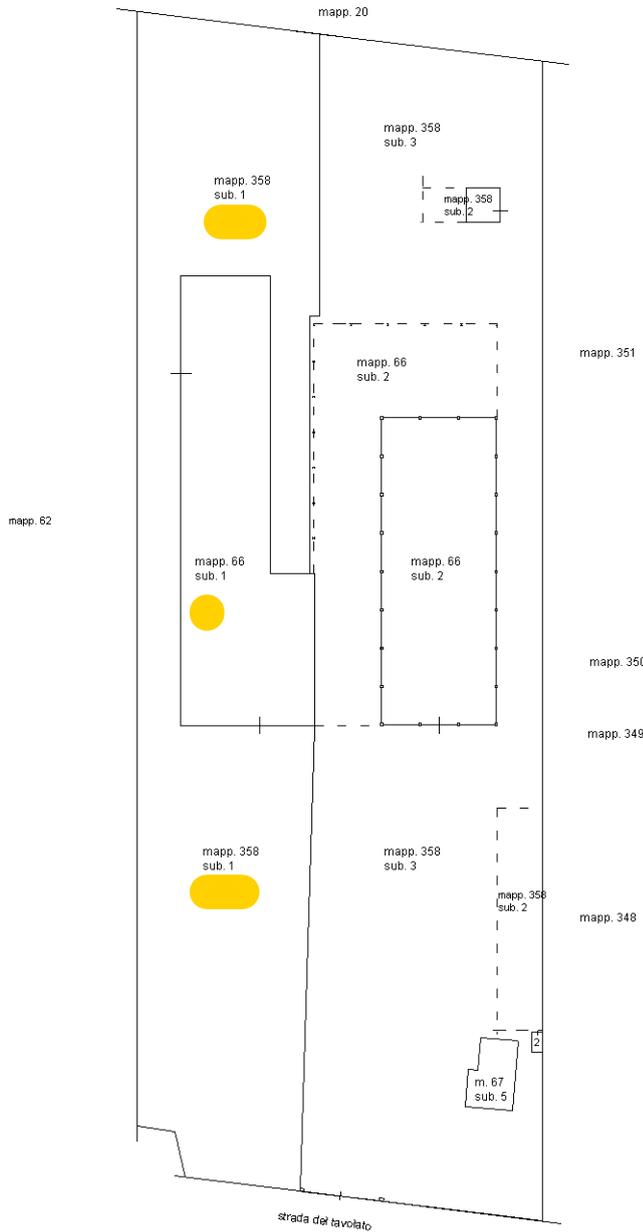

PIANO TERRA