

Samuele Riello

CN = Riello Samuele
O = Collegio dei
Geometri di Vicenza
C = IT

MOD. ARIU
F. - Cat. S. T. - 211

MON. B (Nuovo Catasto Edilizio Urbano)

MINISTERO DELLE FINANZE
DIREZIONE GENERALE DEL CATASTO E DEI SERVIZI TECNICI ERARIALI

NUOVO CATASTO EDILIZIO URBANO

(D. DECRETO-LEGGI 12 APRILE 1978, N. 67)

Planimetria dell'immobile situato nel Comune di Vicenza Via G. Rossini n.c. 139

Ditta

Allegata alla dichiarazione presentata all'Ufficio Tecnico Erariale di VICENZA

Scheda C n° 0643323
Fabb. 245.

Planimetria 1:2000
Comune di VICENZA
Sez. G - Fog. III - Mapp. n° 20-4
19-b/119-b/27b-4
31-b

ORIENTAMENTO

SCALA DI 1:200

SPAZIO RISERVATO PER LE ANNOTAZIONI D'UFFICIO

Compilata dal Geom. **LELIC ZANELLA**
dell'Ist. Aut. Case Popolari prov. di Vicenza

Iscritto all'Albo della Provincia di Vicenza

DATA 27/8/71


Firma: Samuele Riello

DATA
PROT. N° 328

10 marzo 2023
Catasto dei Fabbricati - Situazione al 25/10/2023 - Comune di VICENZA (L.840) - < Foglio 45 - Particella 831 - Subalterno 31 >
Firmato D:\TR\BUC\SMO\LELIC\ZANELLA.Da: ARBIBAFPC S.P.A. NG CA 3 Serial#: 14d8a7a856df99942e734ee06e80007f

Ultima planimetria in atti

10 metri

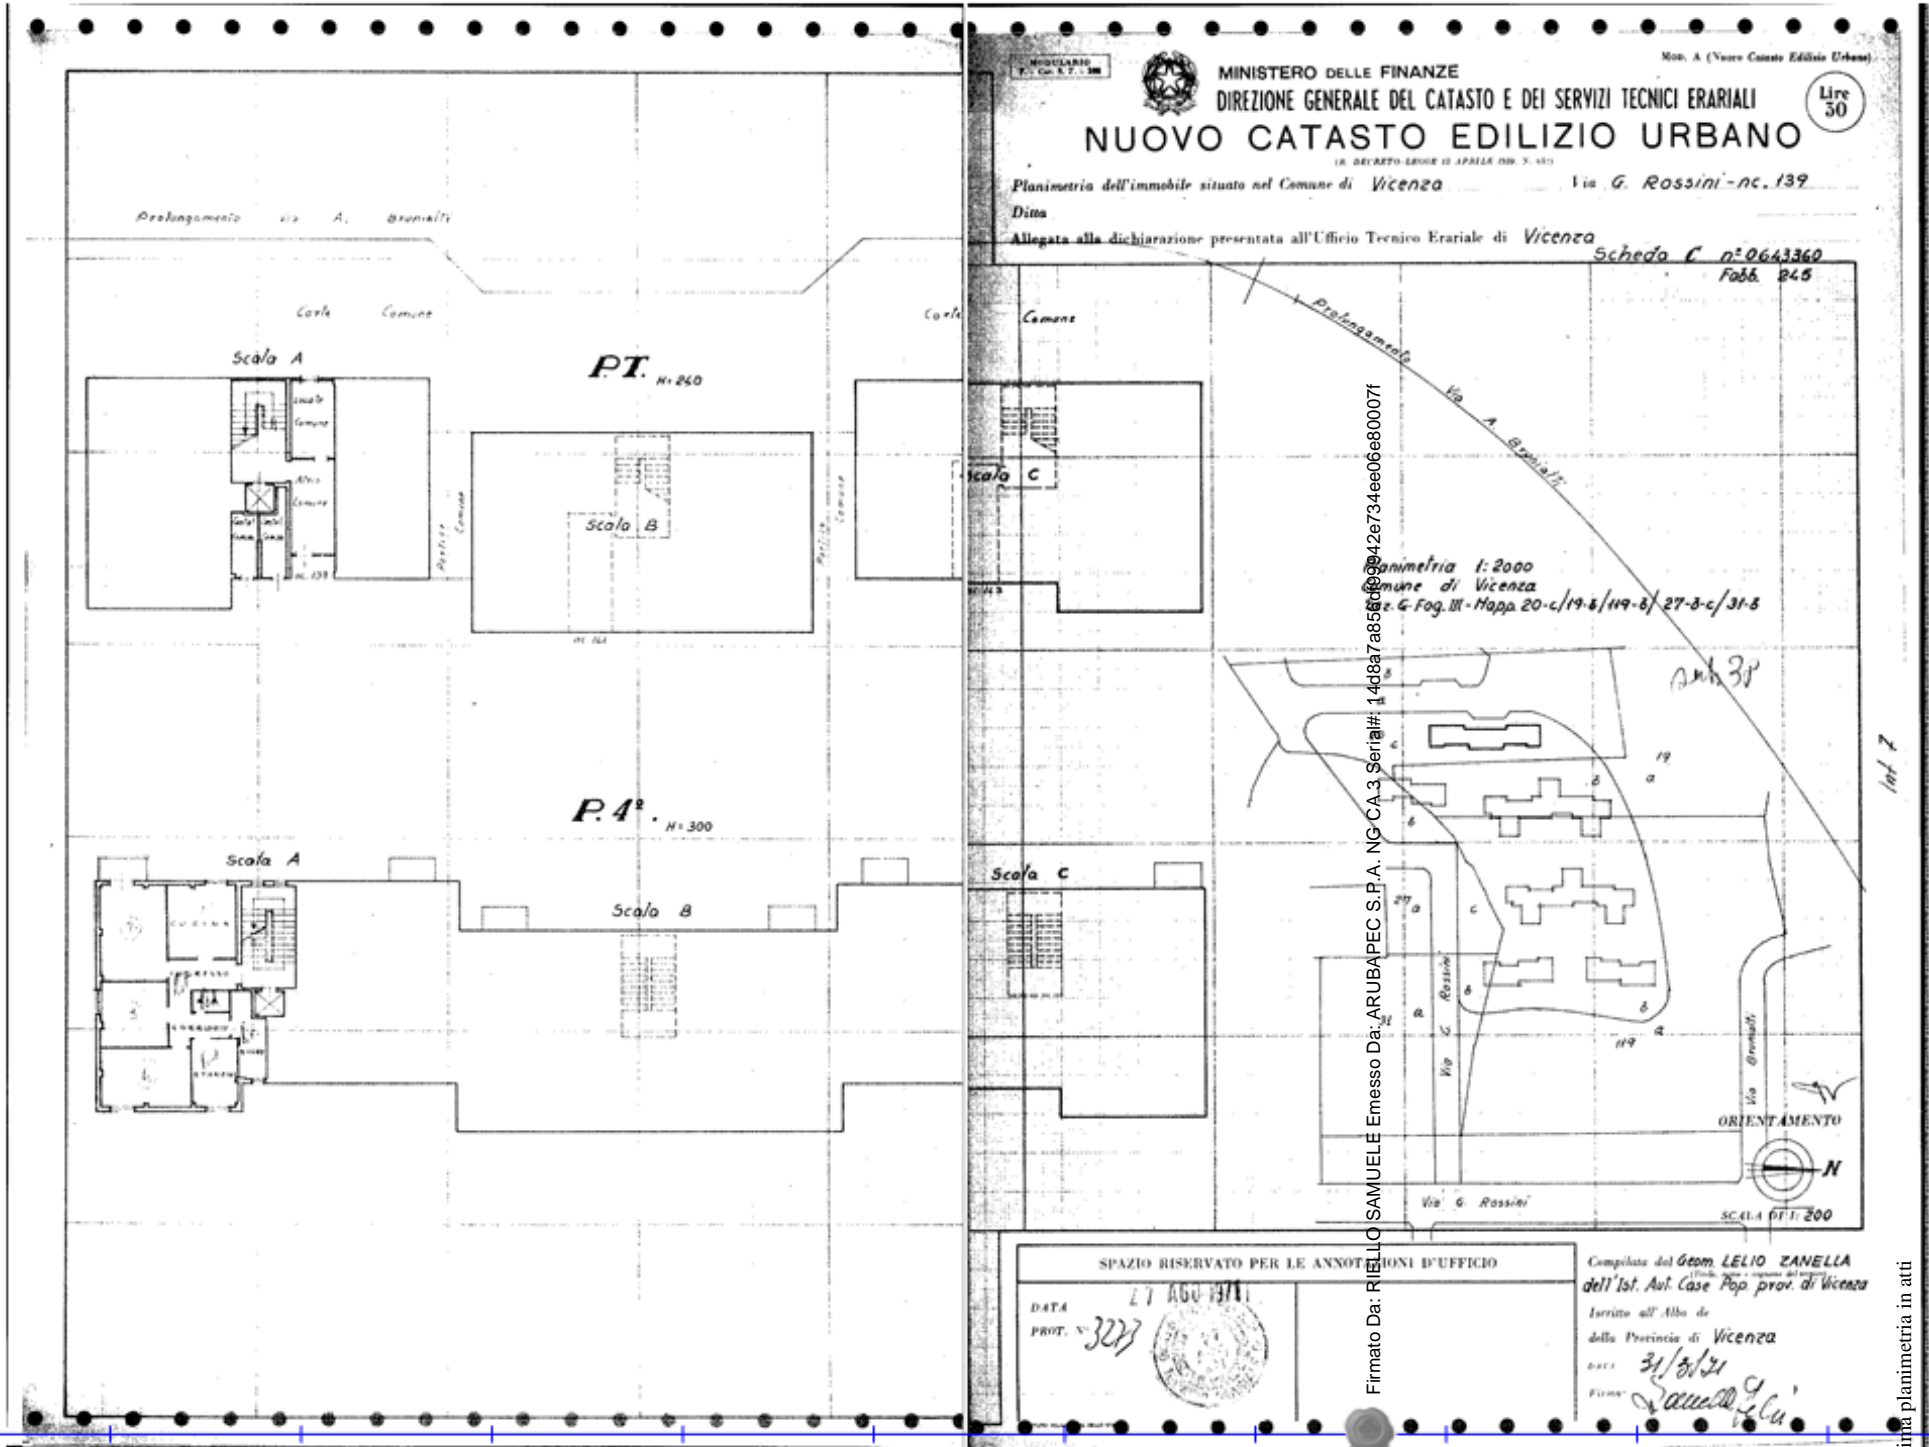

Firmato Da: RIELLO SAMUELE Emesso Da: ARUBAPEC S.P.A. NG-CA.3 Serial#: 14d8a7a85669042e734ee06e80007f

Ultima planimetria in atti