

Agenzia delle Entrate
CATASTO FABBRICATI
Ufficio provinciale di
Pisa


Dichiarazione protocollo n. P10060756 del 20/07/2016
Planimetria di u.i.u. in Comune di Castelfranco Di Sotto
Via Maria Montessori
civ. 12

Compilata da:
Fanella Federico
Iscritto all'albo:
Geometri
Prov. Firenze
N. 04424

Identificativi Catastali:
Sezione:
Foglio: 45
Particella: 372
Subalterno: 7

Scala 1: 200

Scheda

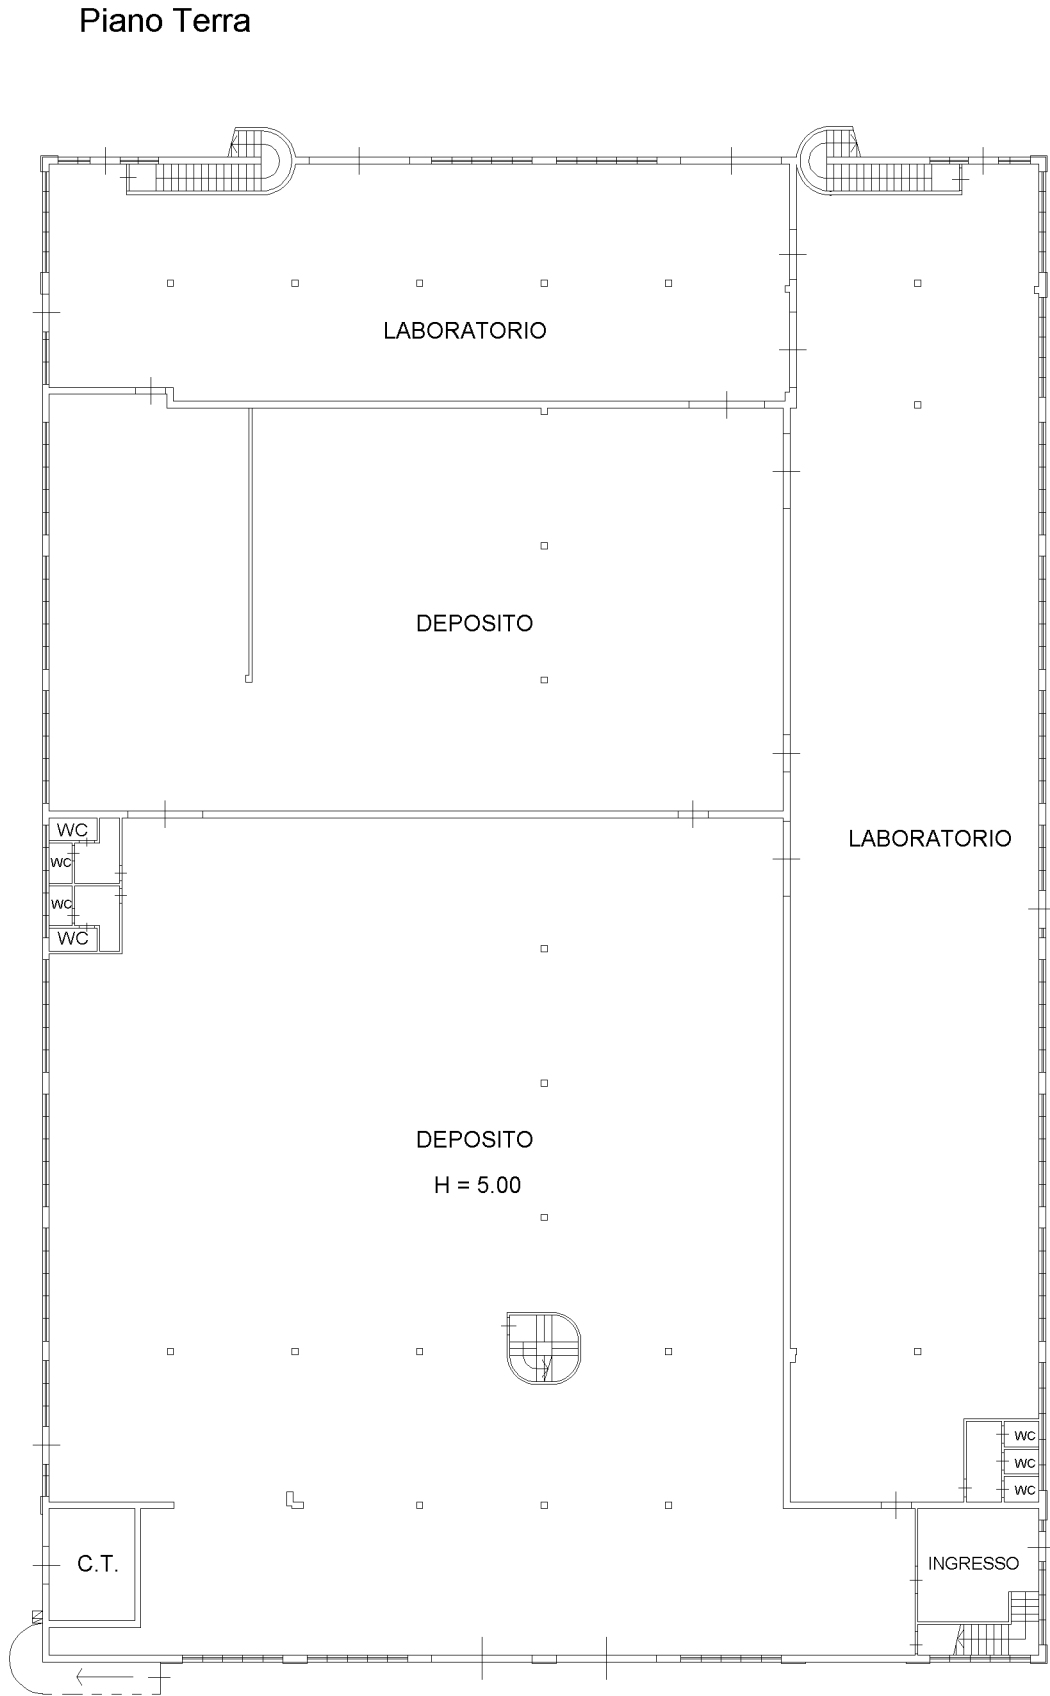

Ultima planimetria in atti

Agencia delle Entrate
CATASTO FABBRICATI
Ufficio provinciale di
Pisa

Dichiarazione protocollo n. P10060756 del 20/07/2016
Planimetria di u.i.u. in Comune di Castelfranco di Sotto
Via Maria Montessori
civ. 12

Compilata da:
Fanella Federico
Iscritto all'albo:
Geometri
Prov. Firenze
N. 04424


Identificativi Catastali:
Sezione:
Foglio: 45
Particella: 372
Subalterno: 7

Scala 1: 200

Scheda



Piano Primo

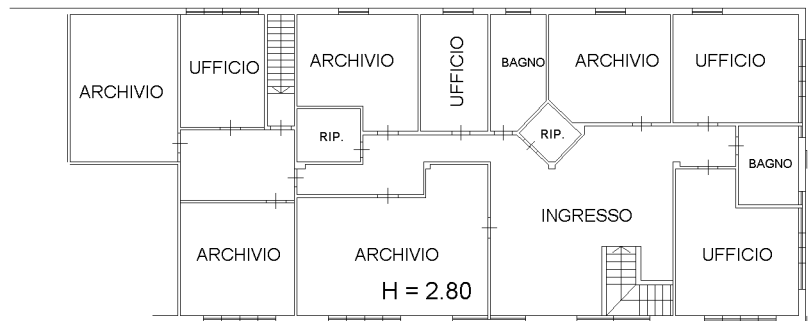

Ultima planimetria in atti

