

**Agenzia del Territorio
CATASTO FABBRICATI
Ufficio Provinciale di
Varese**

Dichiarazione protocollo n. VA0375234 del 16/11/2007

Planimetria di u.i.u. in Comune di Lonate Ceppino

Via San Lucio

civ. SNC

Identificativi Catastali:

Sezione:

Foglio: 5

Particella: 4275

Subalterno:

Compilata da:

Castiglioni Luigi

Iscritto all'albo:


Architetti

Prov. Varese


N. 928

Scheda n. 1

Scala 1:500

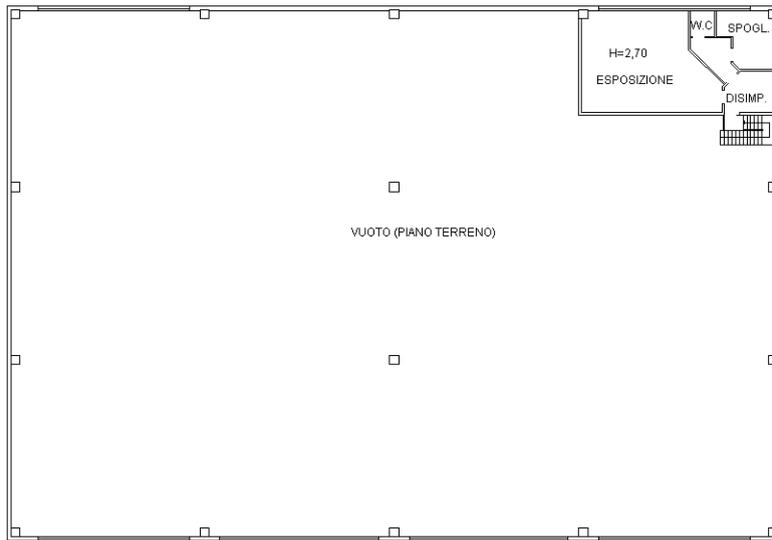

PIANO PRIMO - 1° -

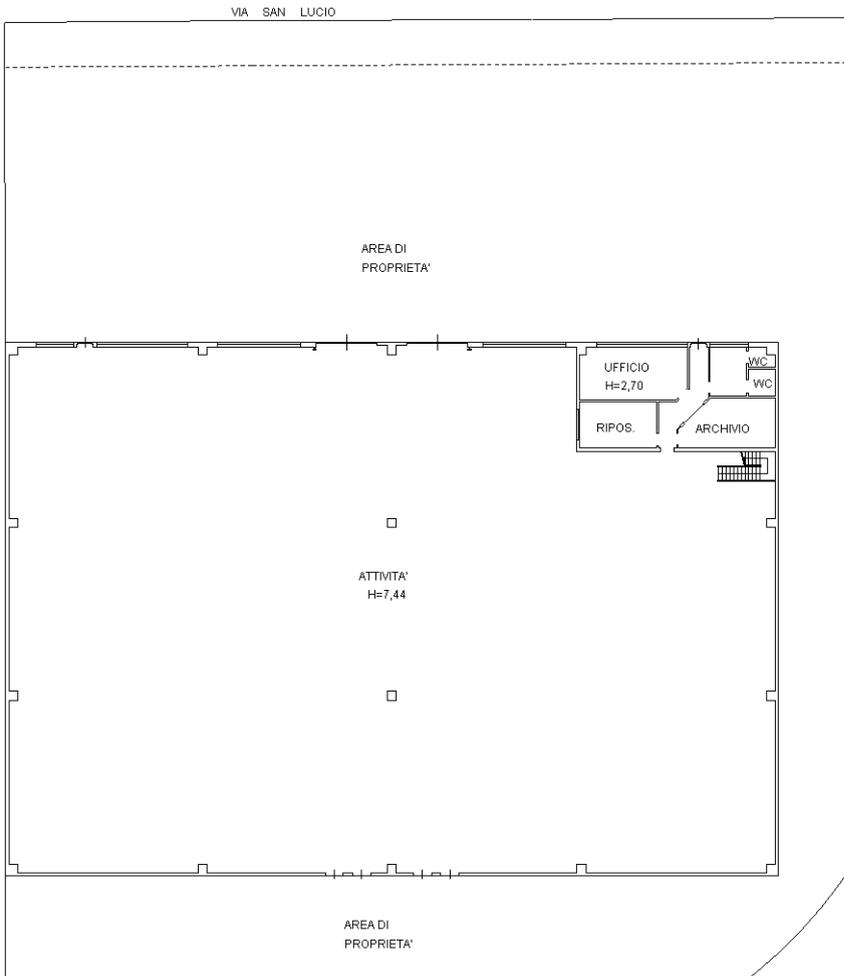

PIANO TERRENO - T -

Ultima planimetria in atti