

**Agenzia del Territorio
CATASTO FABBRICATI
Ufficio Provinciale di
Milano**

Dichiarazione protocollo n. M10828748 del 13/12/2004

Planimetria di u.i.u. in Comune di Milano

Via Camaldoli

civ. 9/11

Identificativi Catastali:

Sezione:

Foglio: 565

Particella: 187

Subalterno: 706

Compilata da:

Graziano Giovanni

Iscritto all'albo:


Architetti

Prov. Milano

N. 3083

Scheda n. 1

Scala 1:100

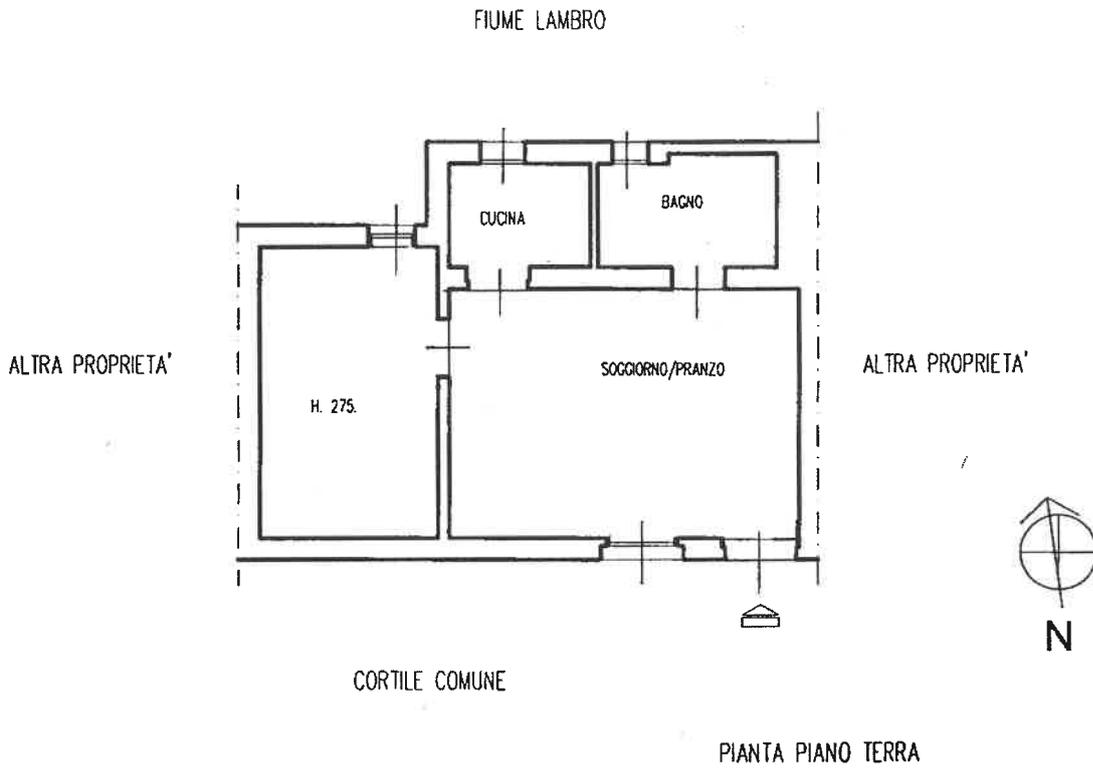

Catasto dei Fabbricati - Situazione al 09/02/2024 - Comune di MILANO(F205) - < Foglio 565 - Particella 187 - Subalterno 706 >
VIA CAMALDOLI n. 9/11 Piano T

Ultima planimetria in atti

Data: 09/02/2024 - n. T102515 - Richiedente: BNCMNL62C13F205K

Totale schede: 1 - Formato di acquisizione: A4(210x297) - Formato stampa richiesto: A4(210x297)