
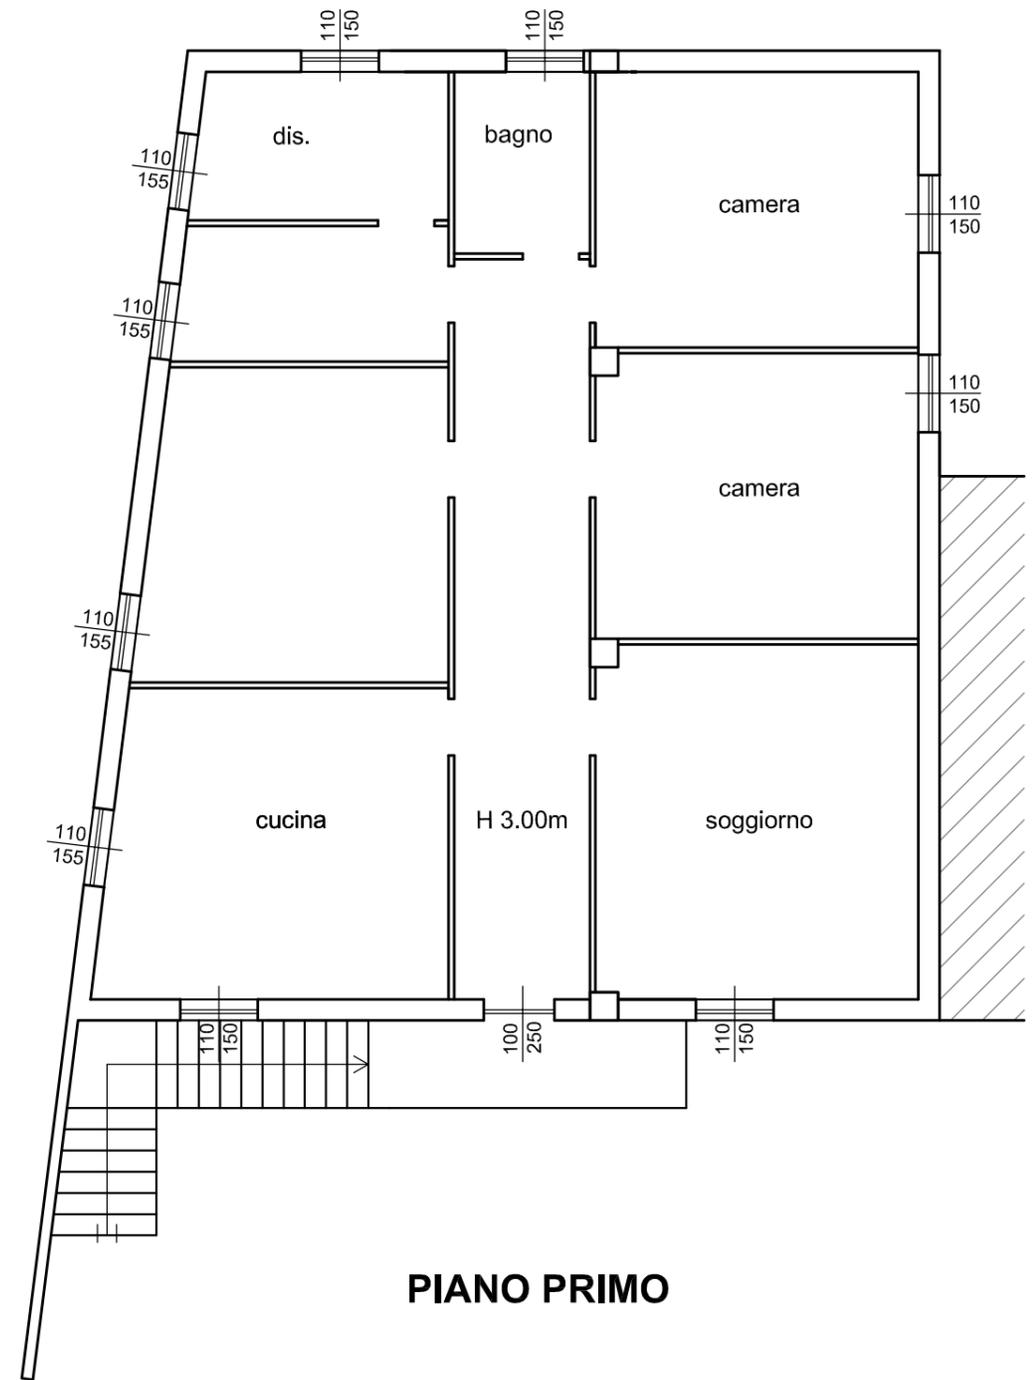


ALLEGATO 11

ELABORATI GRAFICI ABITAZIONE:



- A Stato concessionato
- B Stato rilevato
- C Confronto tra stato concessionato e stato rilevato

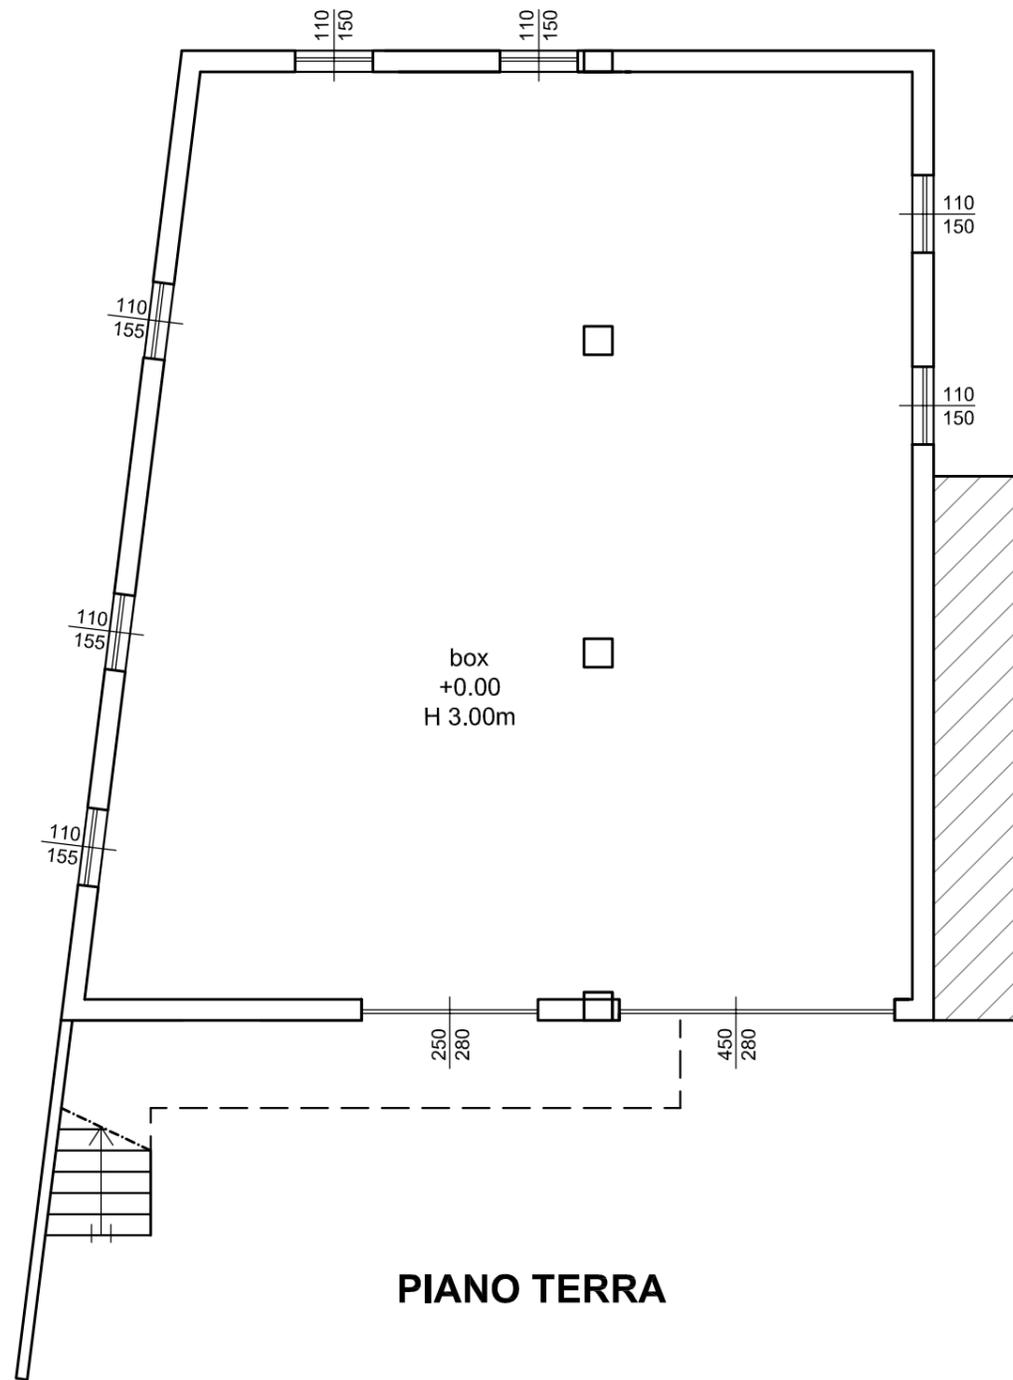



STATO CONCESSIONATO

Nulla osta in sanatoria n°18/1975, prot. n°1028/10 del 05/06/1975

Scala 1:100

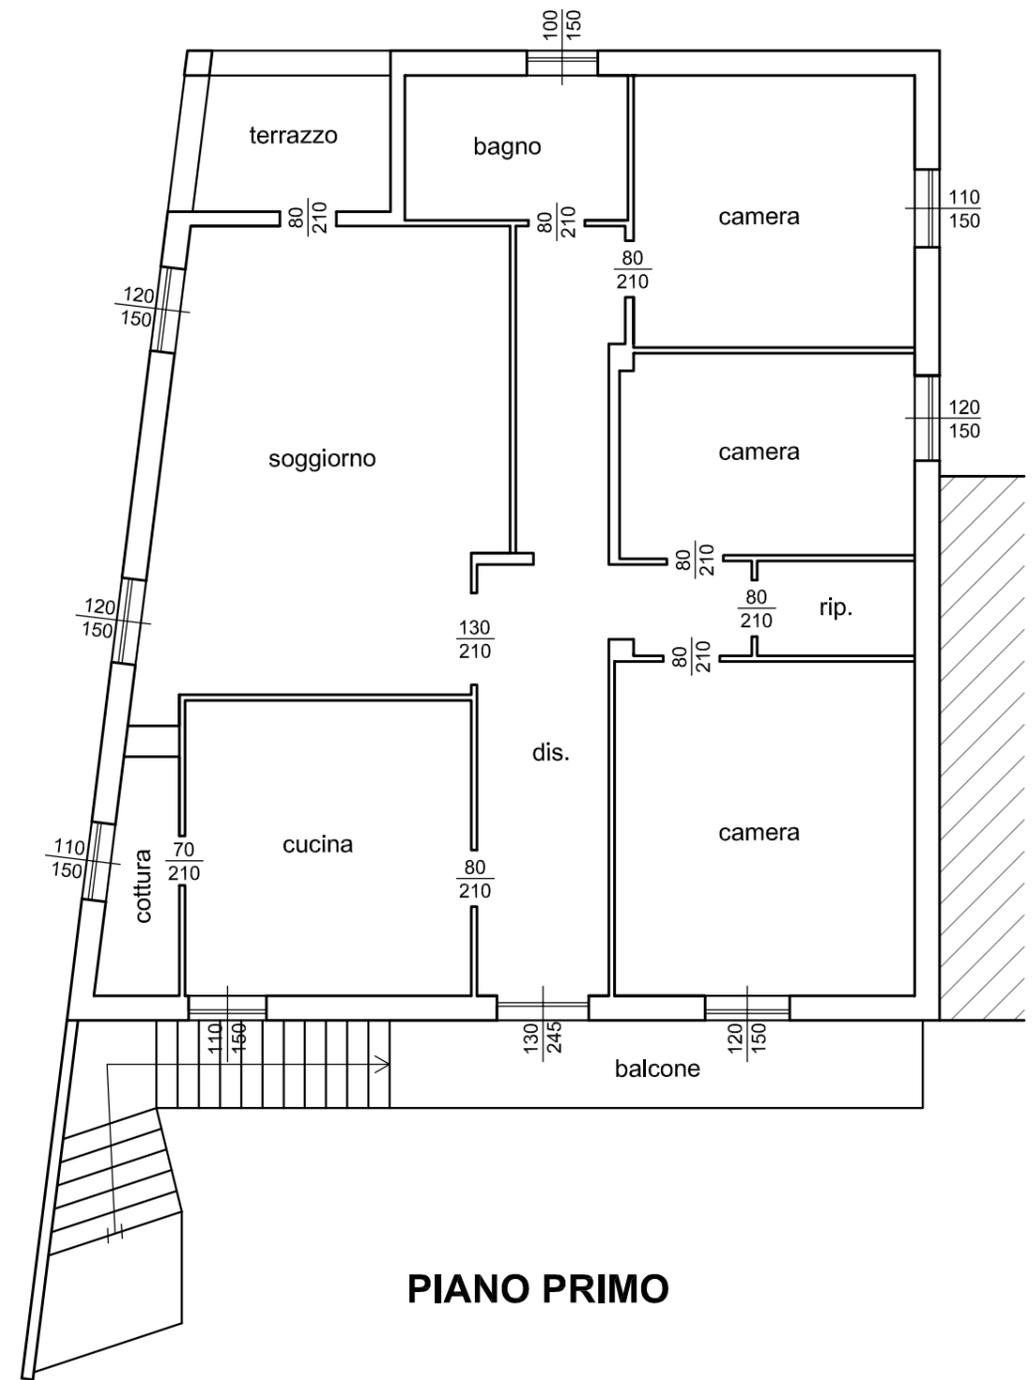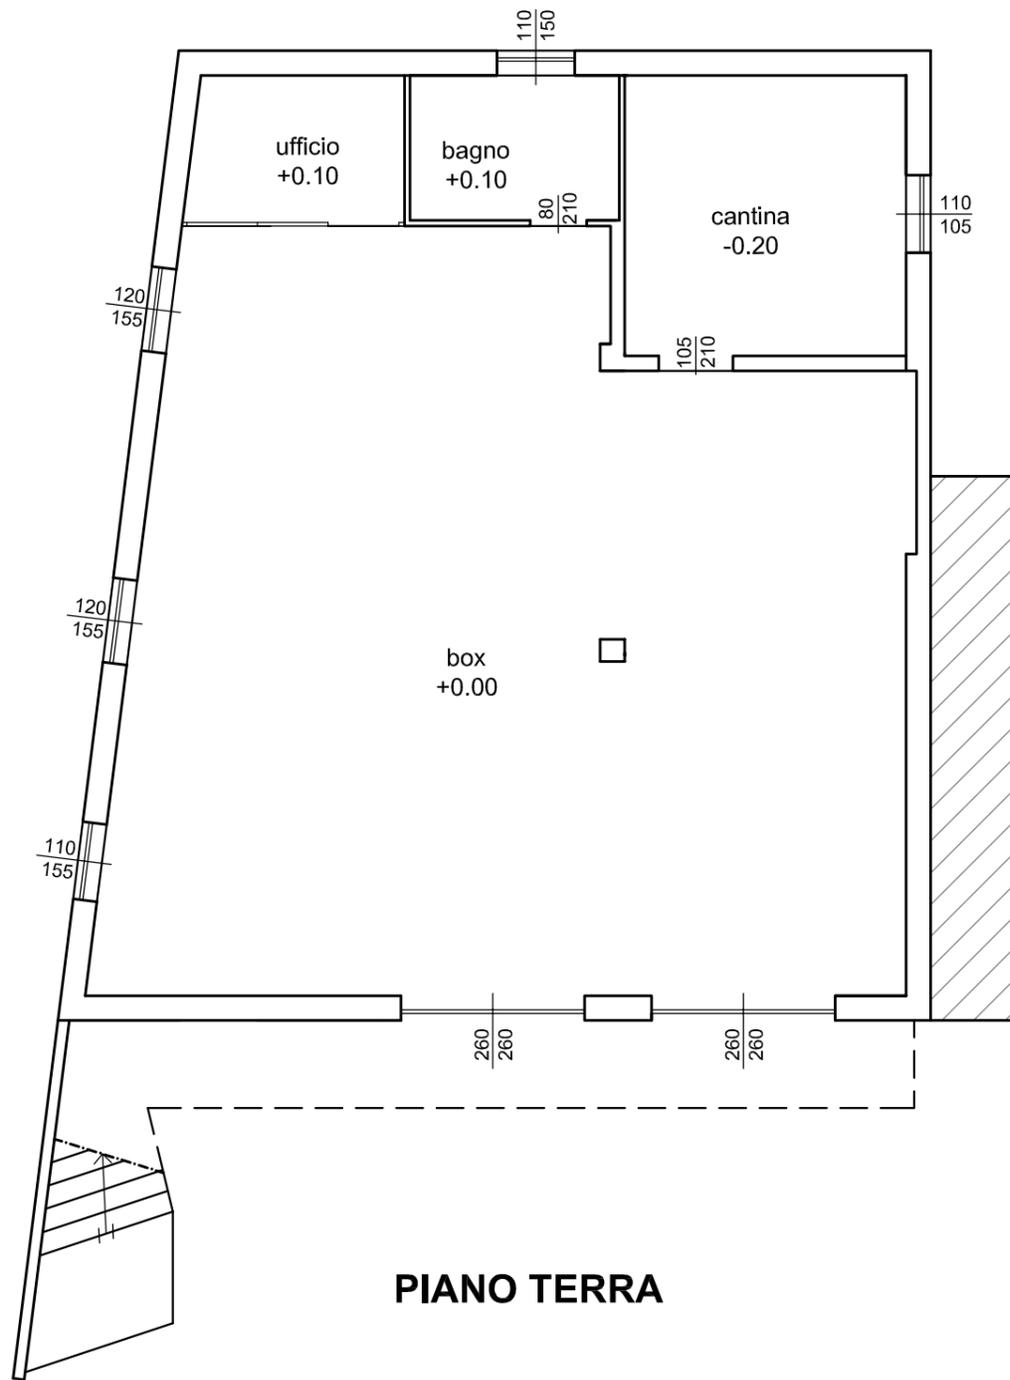

STATO RILEVATO
Scala 1:100

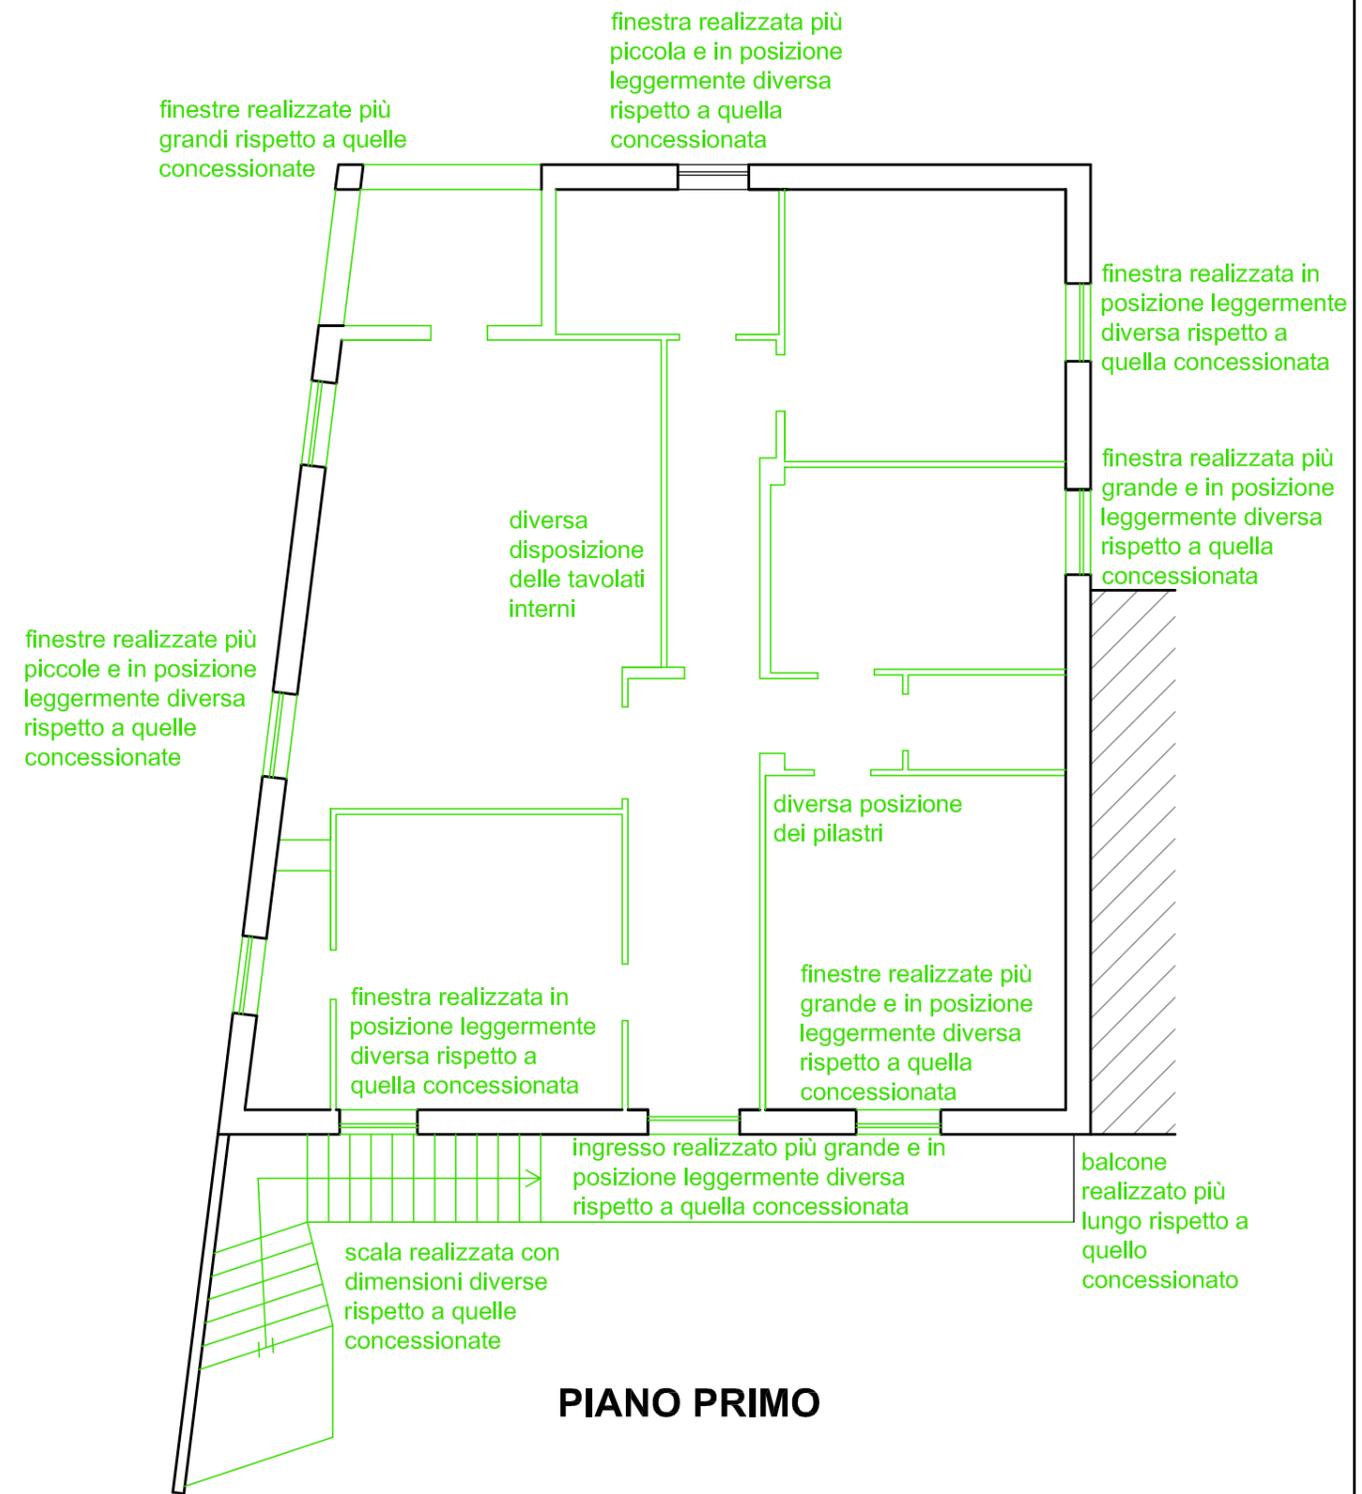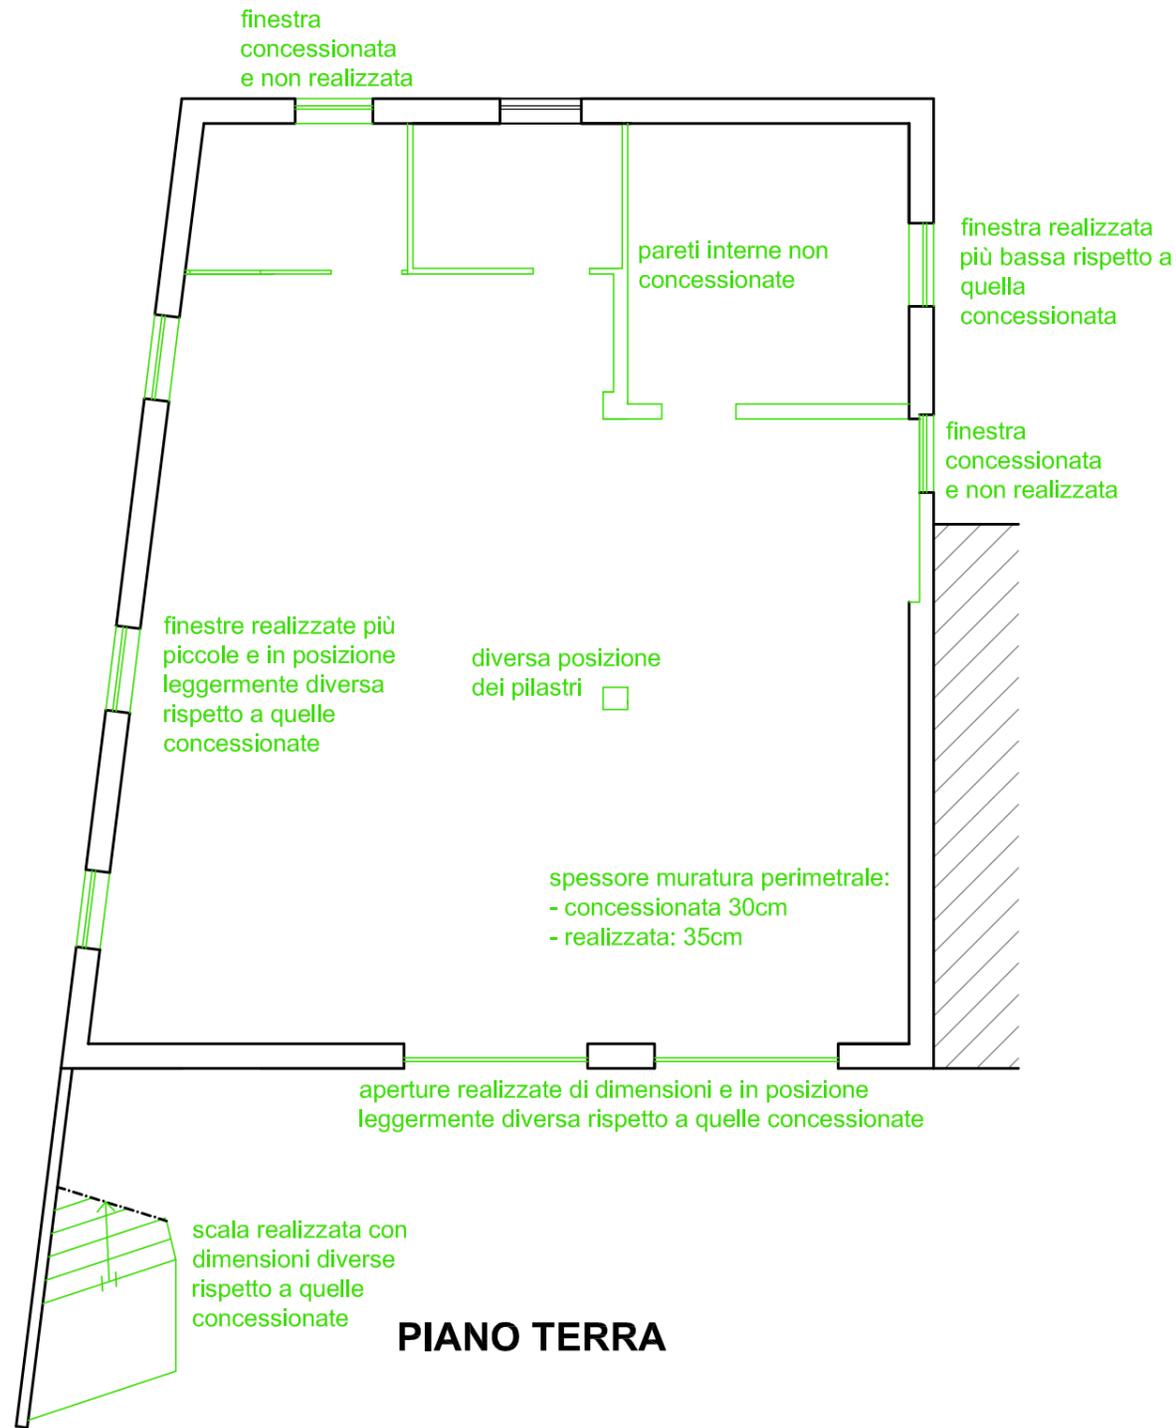

PIANO TERRA

- Murature perimetrali realizzate: spessore 35cm
- Murature perimetrali concessionate: spessore 30cm
- Posizione pilastri leggermente diversa
- Realizzazione di tavolati interni non concessionati
- Aperture realizzate di dimensioni e in posizione leggermente diversa rispetto a quelle concessionate
- n°2 finestre concessionate e non realizzate

PIANO PRIMO

- Diversa posizione dei tavolati interni
- Finestre realizzate di dimensioni e in posizione leggermente diversa rispetto a quelle concessionate
- Balcone realizzato più lungo rispetto a quello concessionato
- Scala realizzata con dimensioni leggermente diverse rispetto a quelle concessionate
- Finestra "terrazzo" realizzate più grandi rispetto a quelle concessionate

STATO COMPARATIVO
Scala 1:100