

Agenzia del Territorio
CATASTO FABBRICATI
ufficio provinciale di
Ferrara


Dichiarazione protocollo n. 90469 del 04/05/2002
Planimetria di u.i.u. in Comune di Copparo
Via C.a. Dalla Chiesa
civ.

Identificativi Catastali:
Sezione:
Foglio: 79
Particella: 478
Subalterno: 1

Compilata da:
Previali Iliano
Iscritto all'albo:
Architetti
Prov. Ferrara
N. 91

Scheda n. 1
Scala 1: 500

PIANO TERRA

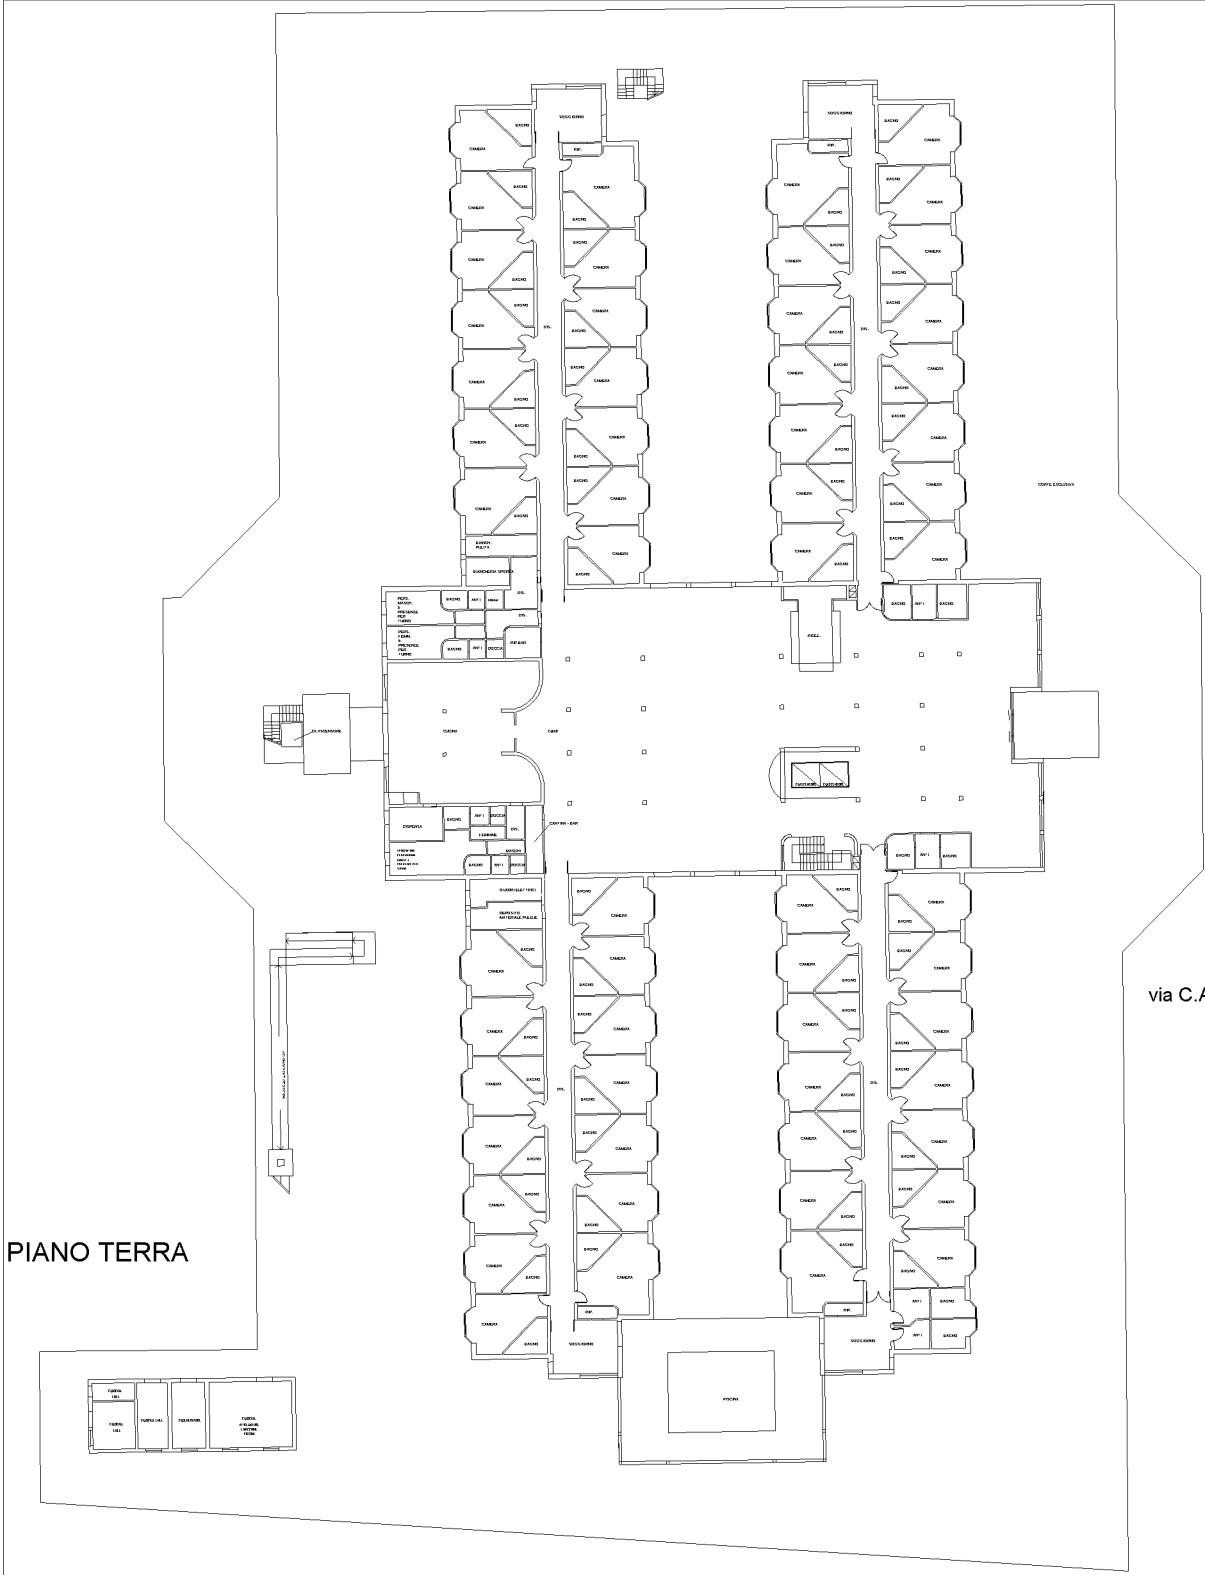

via C.A. dalla Chiesa

Chiamata 01

Ultima planimetria in atti

Agenzia del Territorio
CATASTO FABBRICATI
Ufficio provinciale di
Ferrara

Dichiarazione protocollo n. 90469 del 04/05/2002
Planimetria di u.i.u. in Comune di Copparo
Via C.a. Dalla Chiesa


civ.

Compilata da:
Previali Iliano
Iscritto all'albo:
Architetti
Prov. Ferrara

Identificativi Catastali:
Sezione:
Foglio: 79
Particella: 478
Subalterno: 1

N. 91

Scheda n. 3
Scala 1: 500

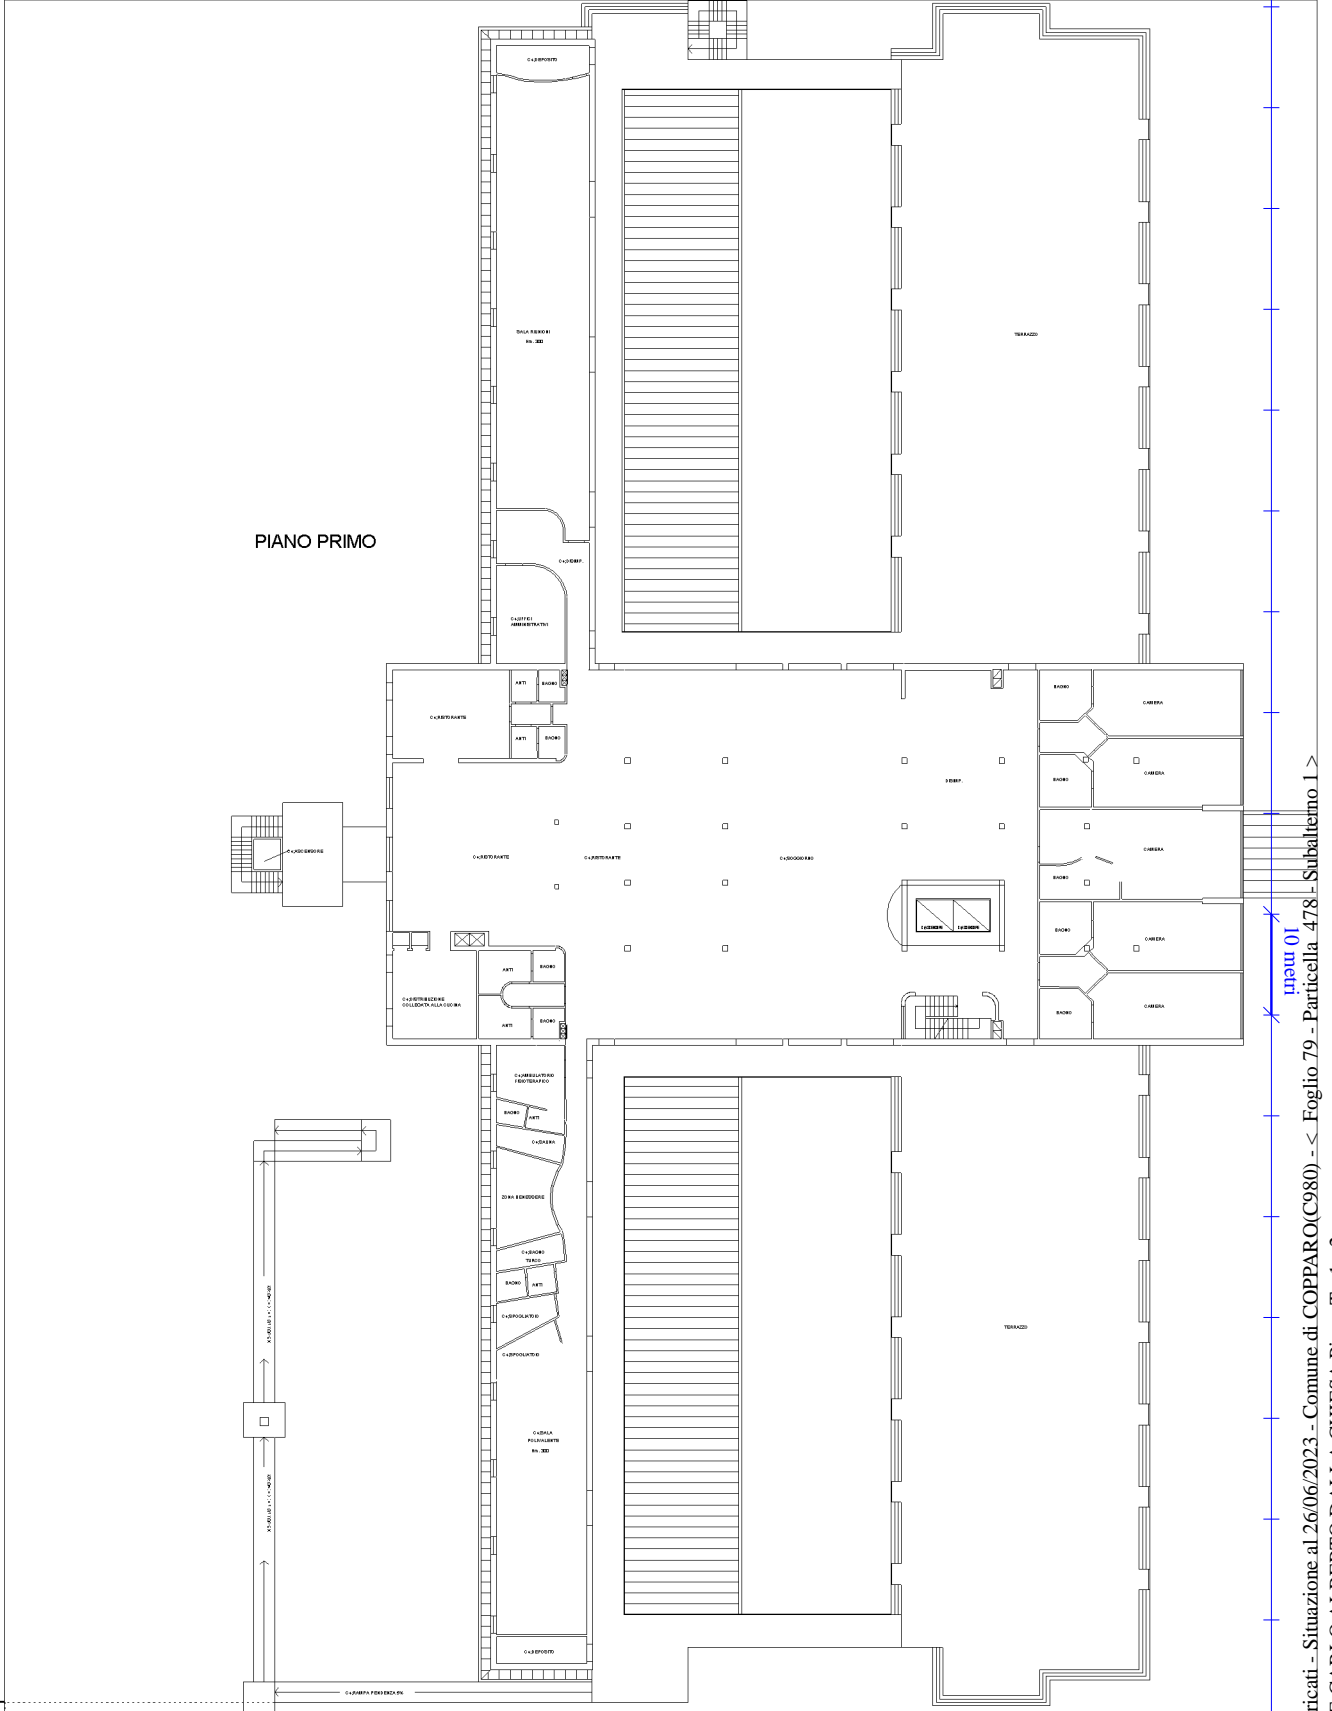

PIANO PRIMO

Agenzia del Territorio
CATASTO FABBRICATI
Ufficio provinciale di
Ferrara

Dichiarazione protocollo n. 90469 del 04/05/2002
Planimetria di u.i.u. in Comune di Copparo
Via C.a. Dalla Chiesa

civ.


Identificativi Catastali:
Sezione:
Foglio: 79
Particella: 478
Subalterno: 1

Compilata da:
Previati Iliano
Iscritto all'albo:
Architetti
Prov. Ferrara

N. 91

Scheda n. 3
Scala 1: 500

PIANO SECONDO

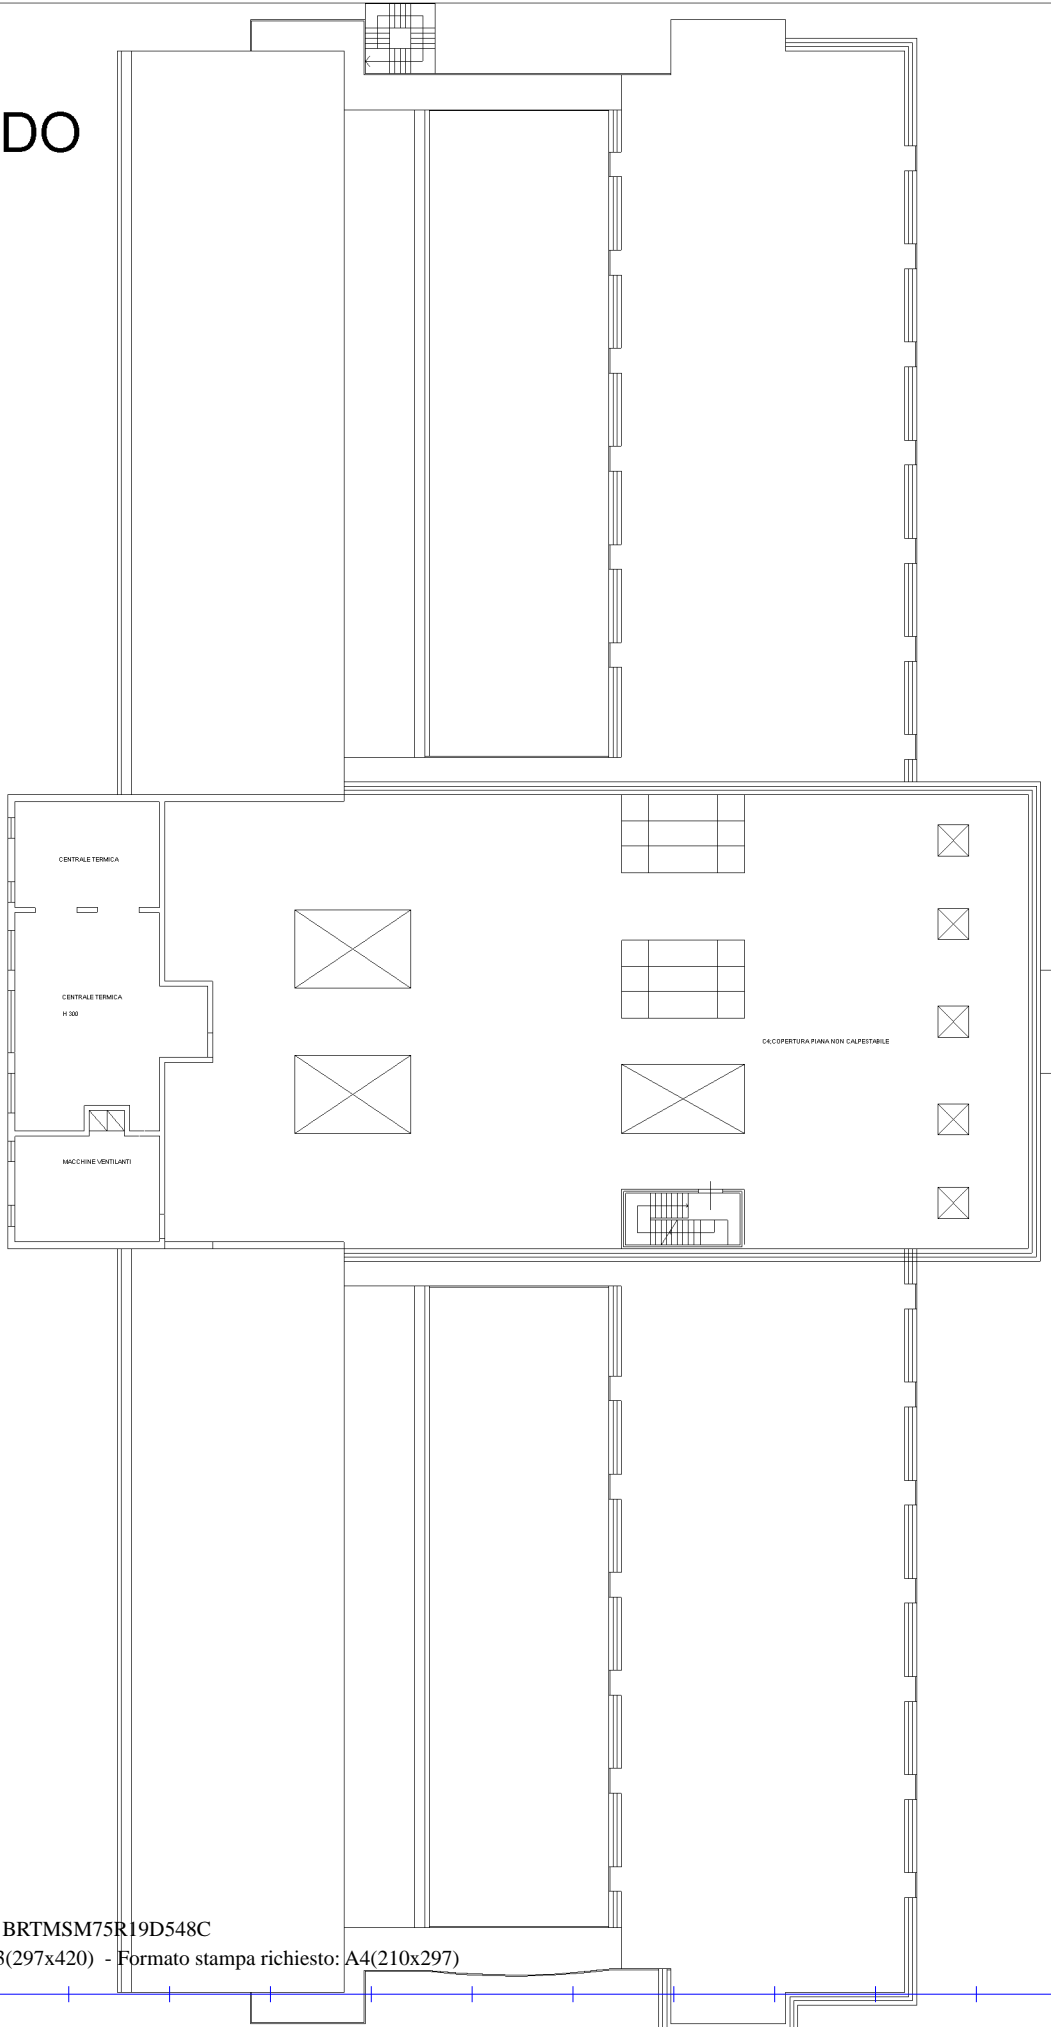

Catasto dei Fabbricati - Situazione al 26/06/2023 - Comune di COPPARO(C980) - < Foglio 79 - Particella 478 - Subalterno 1 >
VIA GENERALE CARLO ALBERTO DALLA CHIESA Piano T - 1 - 2

Ultima planimetria in atti