

**TRIBUNALE ORDINARIO DI ROMA
XIV SEZIONE CIVILE**

Liquidazione giudiziale n°	276/2023
A carico di	ITALTELEC S.p.A.
G.D.	Dott. Fabio Miccio
Curatore	Avv. Giuseppe Femìa


RELAZIONE DI CONSULENZA TECNICA D'UFFICIO

ALLEGATO N. 8

PLANIMETRIA STATO DI FATTO IMMOBILE IN FIANO ROMANO

PLANIMETRIA STATO DI FATTO

Posto auto coperto n. 27
PIANO S1
H = 2,50 m

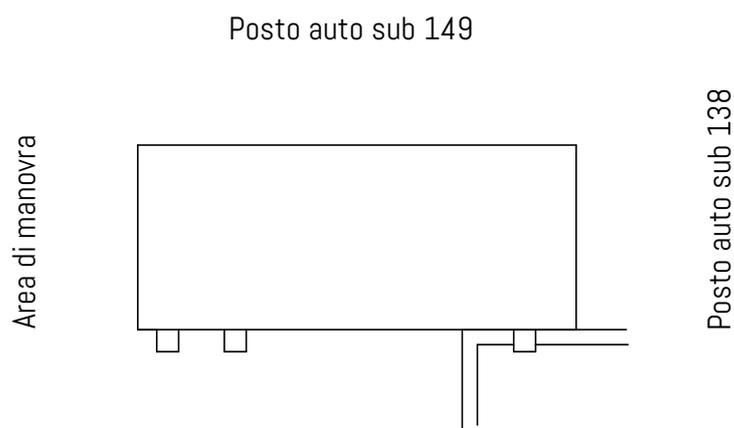

SCALA 1:100

