

**TRIBUNALE ORDINARIO DI ROMA  
XIV SEZIONE CIVILE**

Liquidazione giudiziale n°	<b>276/2023</b>
A carico di	<b>ITALTELEC S.p.A.</b>
G.D.	<b>Dott. Fabio Miccio</b>
Curatore	<b>Avv. Giuseppe Femìa</b>

**RELAZIONE DI CONSULENZA TECNICA D'UFFICIO**

**ALLEGATO N. 7**

**ELABORATO PLANIMETRICO E PLANIMETRIA CATASTALE IMMOBILE IN FIANO  
ROMANO**


**ELABORATO PLANIMETRICO**  
 Comune di Fiano Romano  
 Dimostrazione grafica dei subalterni

Compilato da: D'egidio Giuseppe  
 Foglio: 21  
 Sezione:


Iscritto all'albo: Geometri  
 Particella: 229

Prov. Roma N. 8721  
 Protocollo n. RM0409673 del 27/05/2004  
 Tipo Mappale n. 3143 del 12/05/2003 Scala 1 : 500


Agenzia del Territorio  
**CATASTO FABBRICATI**  
 Ufficio provinciale di Roma

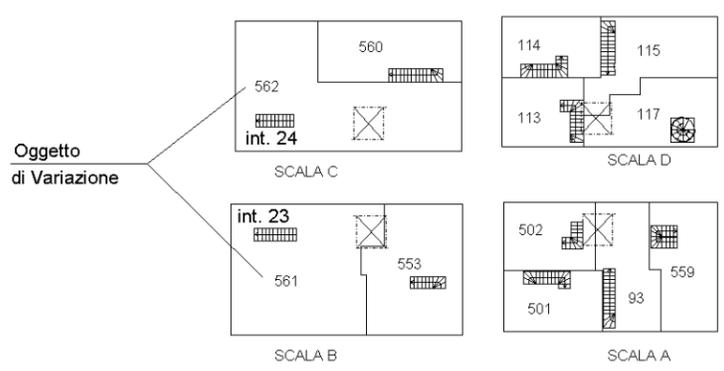


PIANO 3° (SOTTOTETTO)

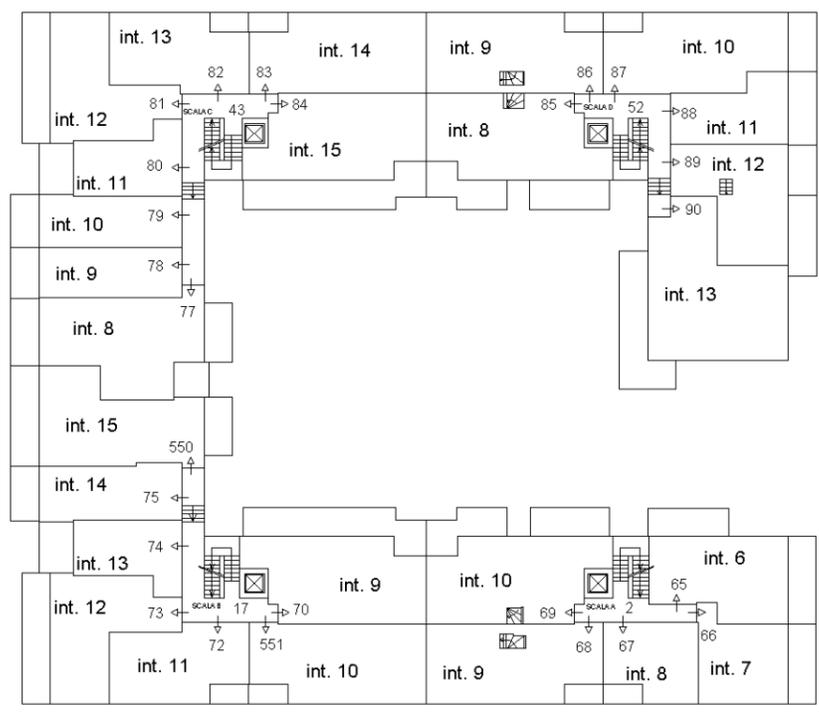


PIANO 1°

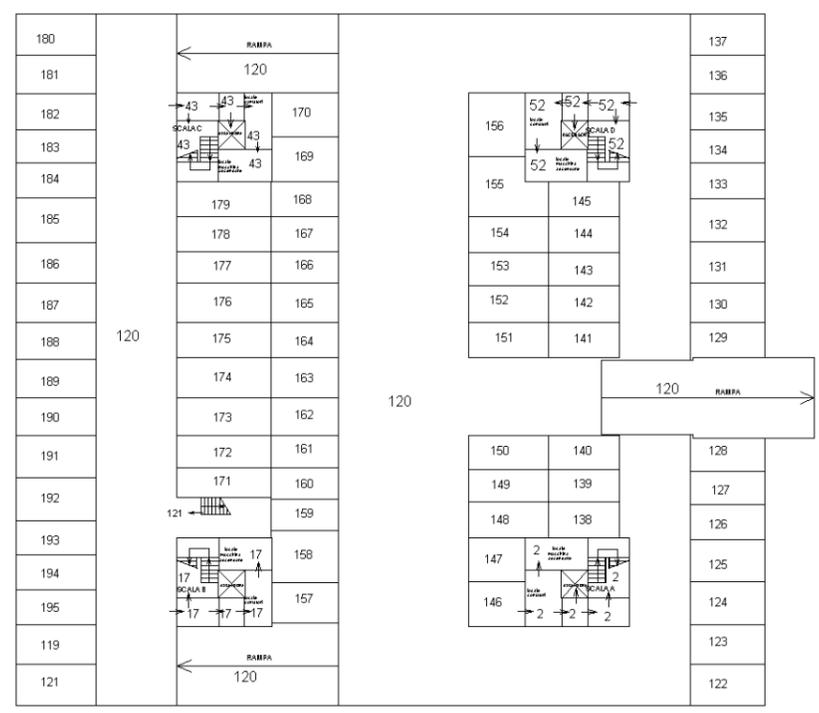


PIANO S2

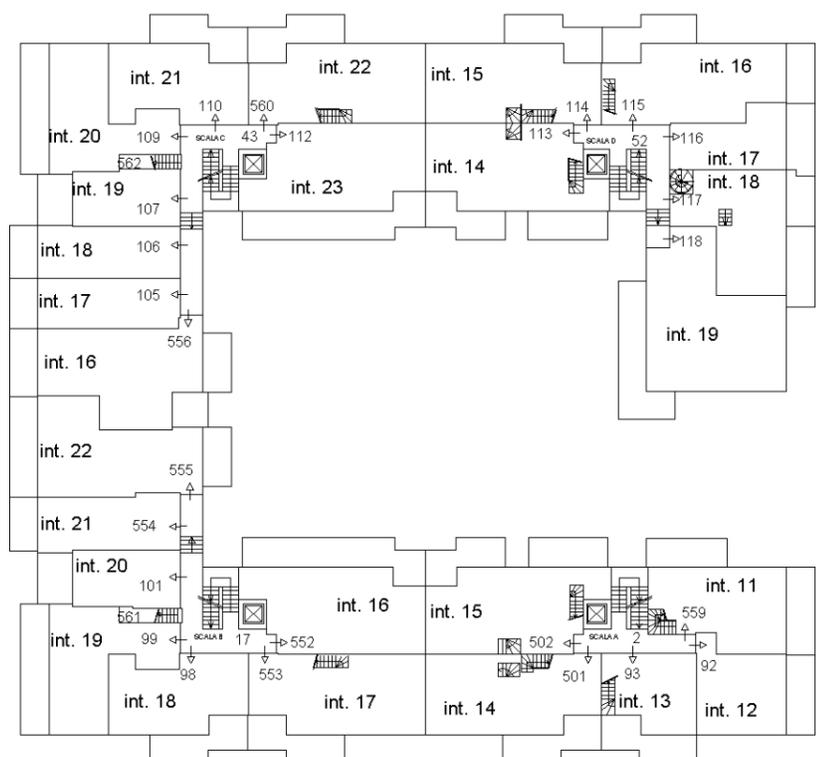

PIANO 2°

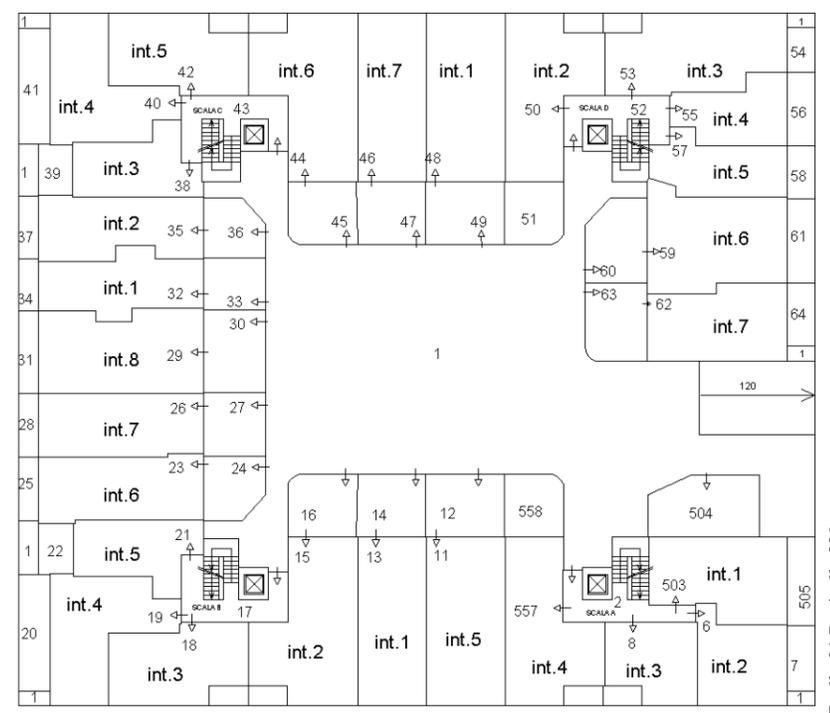

PIANO TERRA

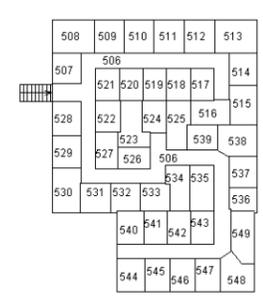

PIANO S1



**Agenzia del Territorio  
CATASTO FABBRICATI  
Ufficio Provinciale di  
Roma**

Dichiarazione protocollo n. 000749171 del 23/07/2003

Planimetria di u.i.u. in Comune di Fiano Romano

Localita' Belvedere Di Sotto

civ. SC

Identificativi Catastali:

Sezione:

Foglio: 21

Particella: 229

Subalterno: 148

Compilata da:

D'egidio Giuseppe

Iscritto all'albo:

Geometri

Prov. Roma


N. 8721

Scheda n. 1

Scala 1:100


**Posto auto coperto n° 27**

**H= 2.50**

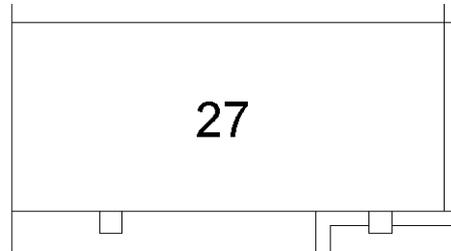

**PIANO S1**

**Nord**

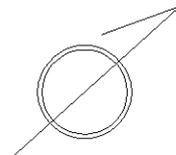

Ultima planimetria in atti