

Agenzia del Territorio
CATASTO FABBRICATI
Ufficio provinciale di
Siena

Scala 1: 200

n. 1






Dichiarazione protocollo n. SIO108534 del 23/12/2010
Planimetria di u.i.u. in Comune di Asciano
Podere Rofeno

civ. SNC

Identificativi Catastali:
Sezione:
Foglio: 129
Particella: 41
Subalterno:

Compilata da:
Scali Roberto
Iscritto all'albo:
Geometri
Prov. Siena


N. 490

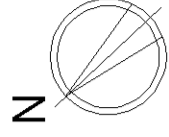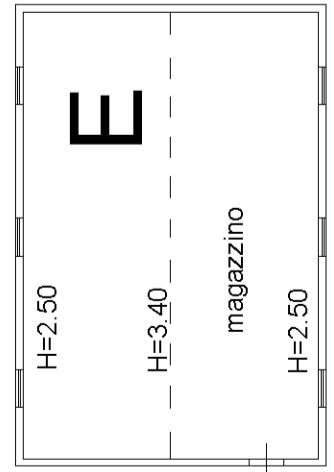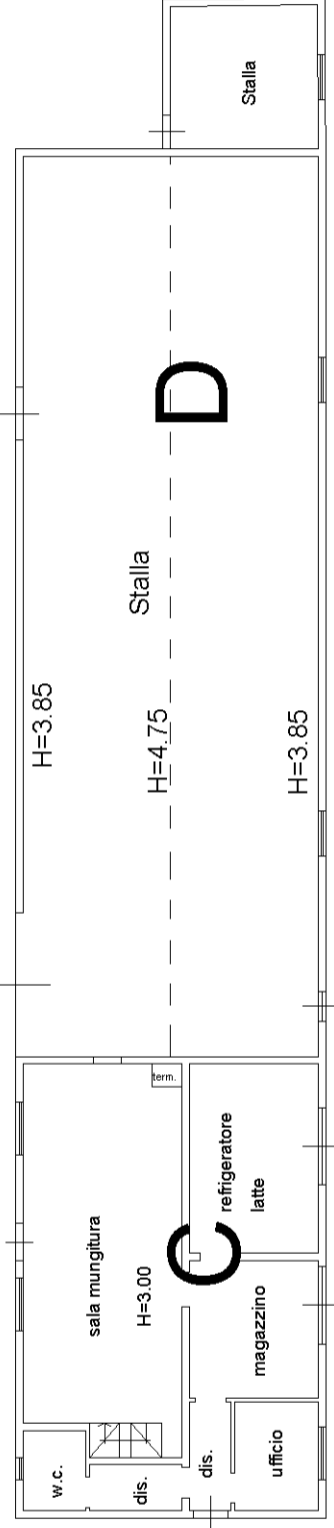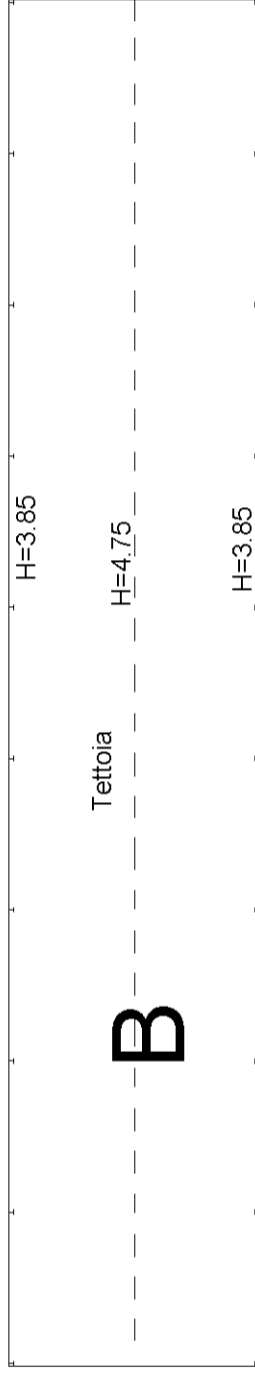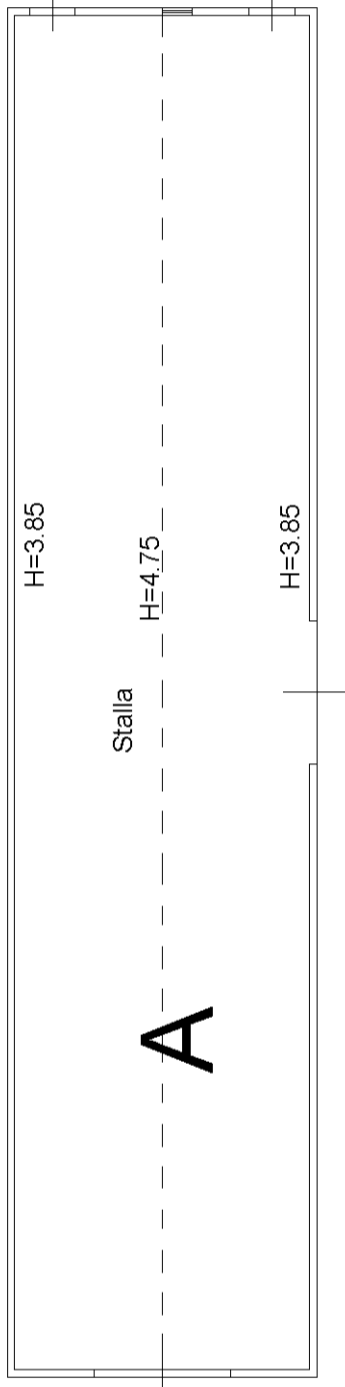

PIANO PRIMO

PIANO TERRA

ELABORATO PLANIMETRICO	Compilato da: Scali Roberto	Iscritto all'albo: Geometri	Prov. Siena	N. 00490
Comune di Asciano	Sezione:	Foglio: 129	Particella: 52	Protocollo n. S10075549 del 27/06/2013
Dimostrazione grafica dei subalterni				
Tipo Mappale n. 44207 del 15/05/2013 Scala 1 : 500				

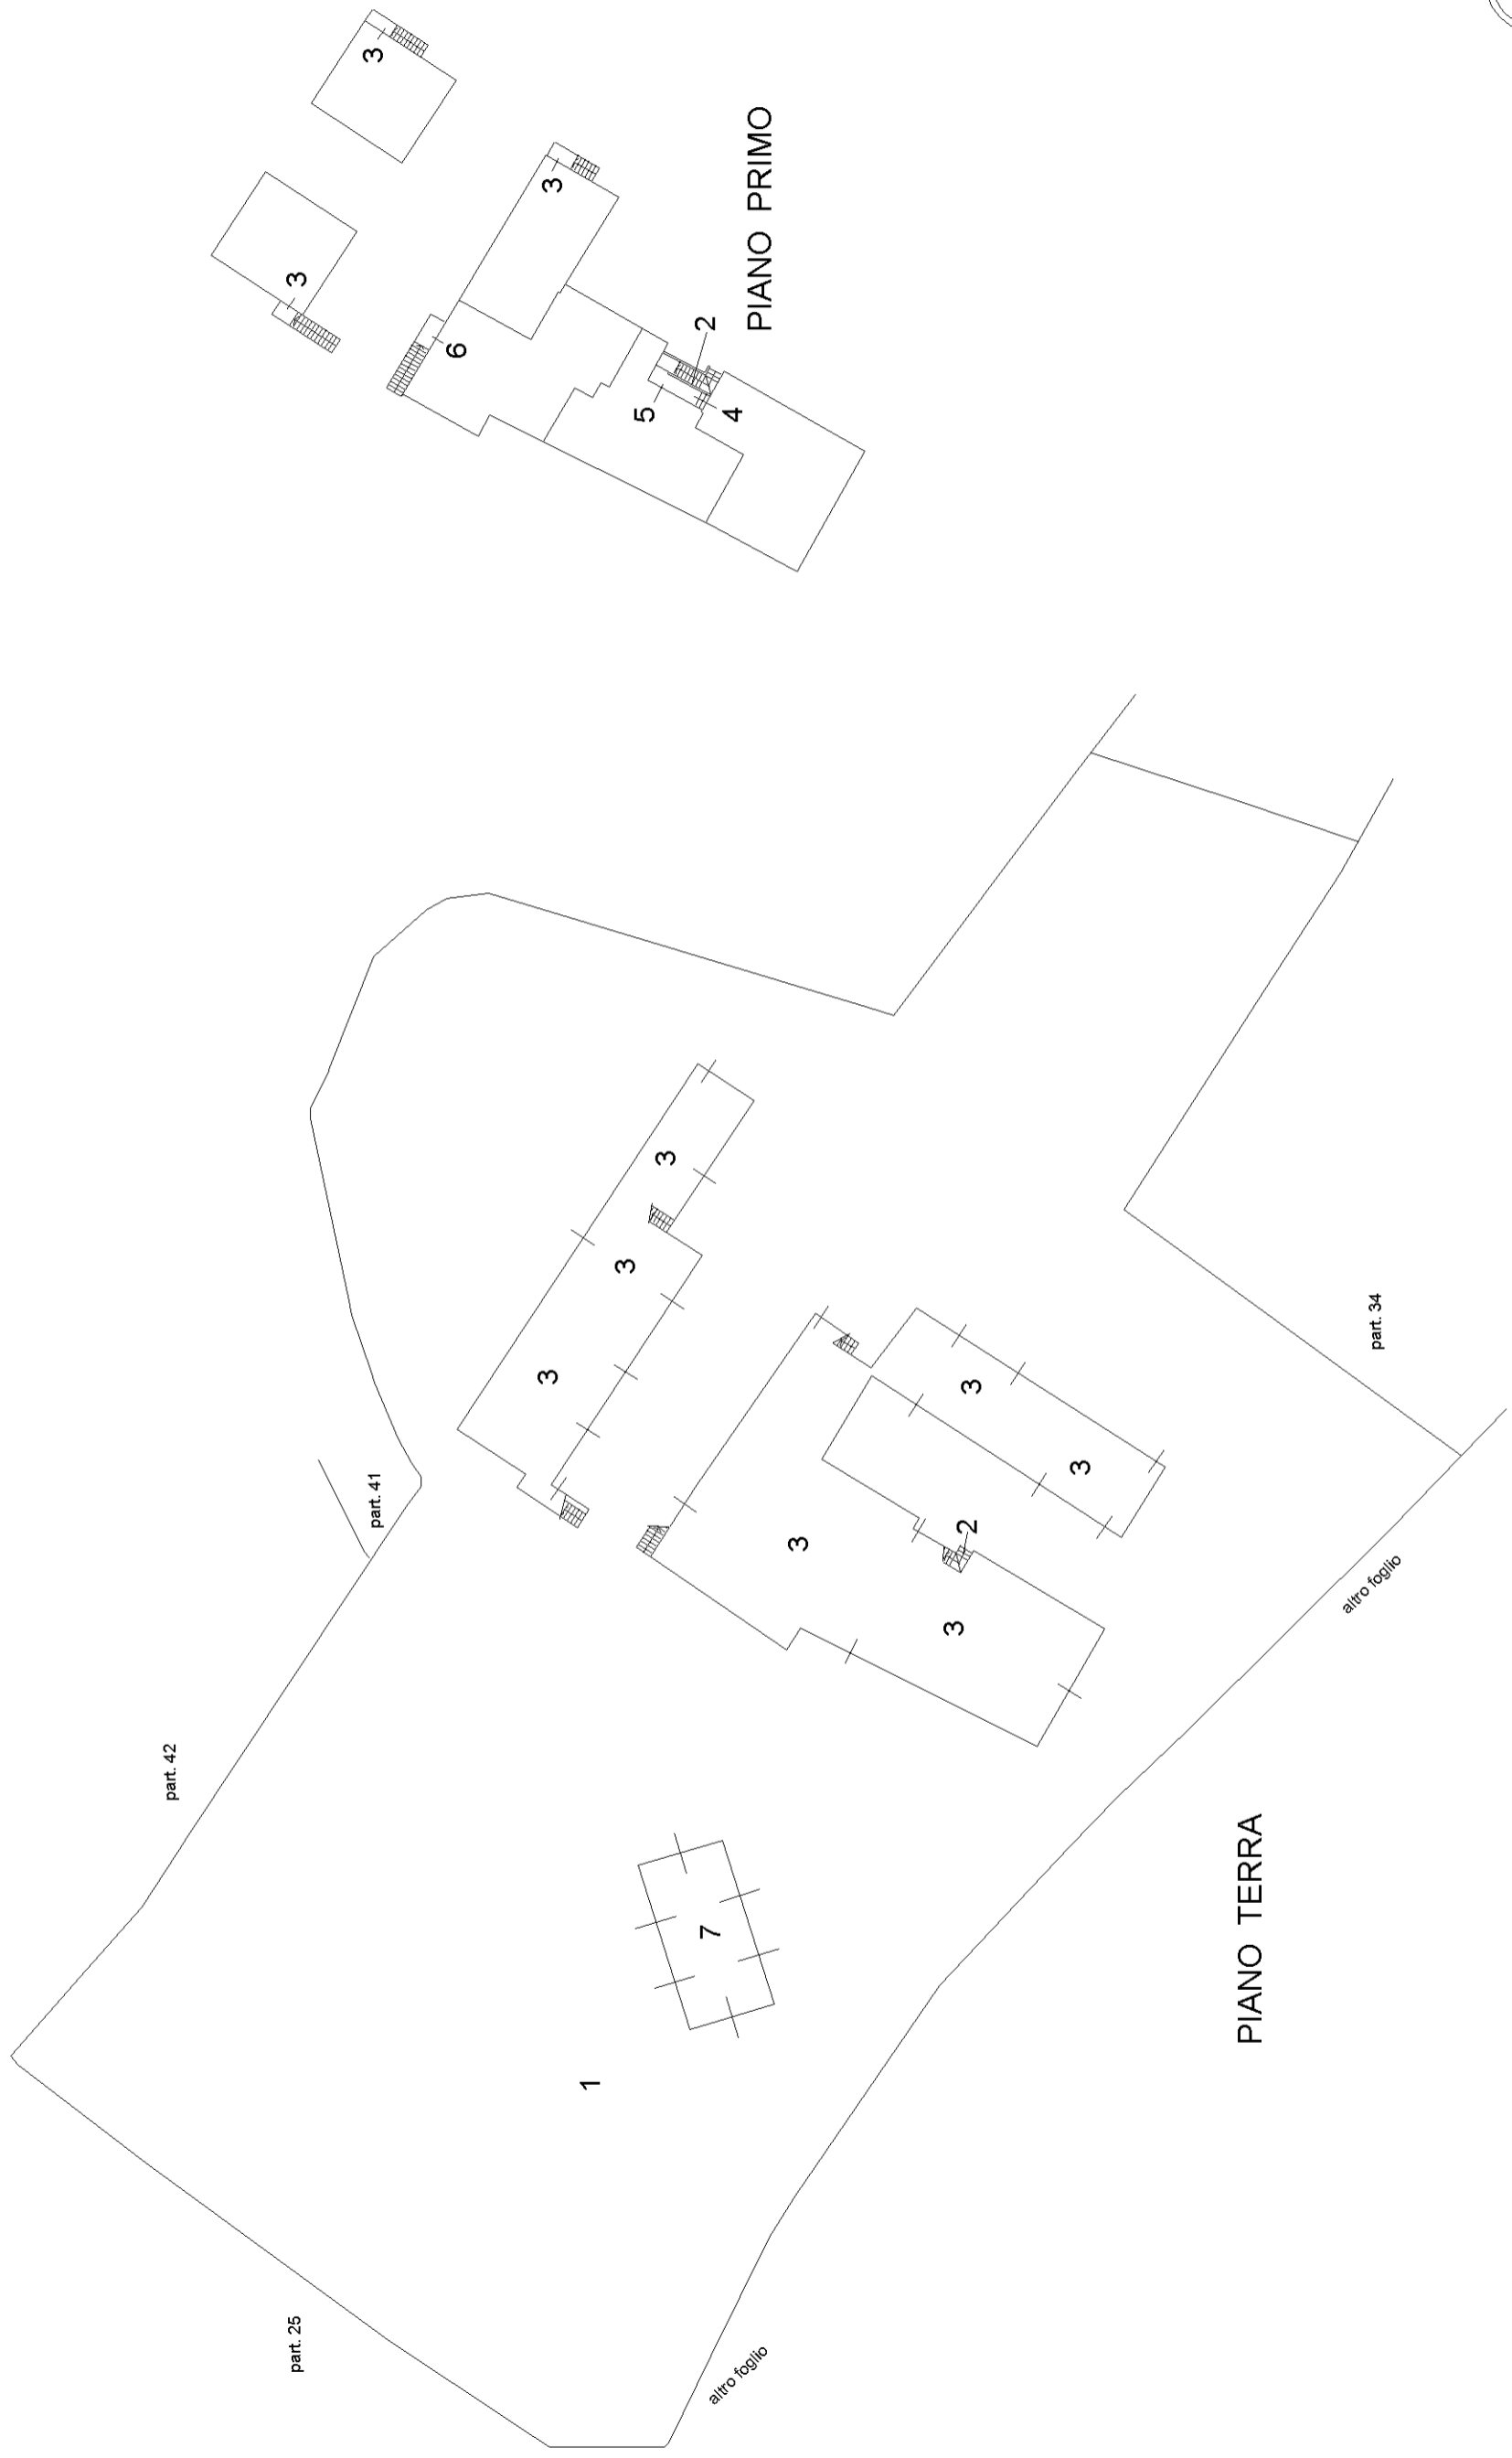

Agenzia del Territorio
CATASTO FABBRICATI
Ufficio provinciale di
Siena


Scala 1: 500

Dichiarazione protocollo n. SI0108534 del 23/12/2010
Planimetria di u.i.u. in Comune di Asciano
Podere Rofeno

civ. SNC

Identificativi Catastali:
Sezione: Foglio: 129
Particella: 41
Subalterno:

Compilata da:
Scali Roberto
Iscritto all'albo:
Geometri
Prov. Siena N. 490

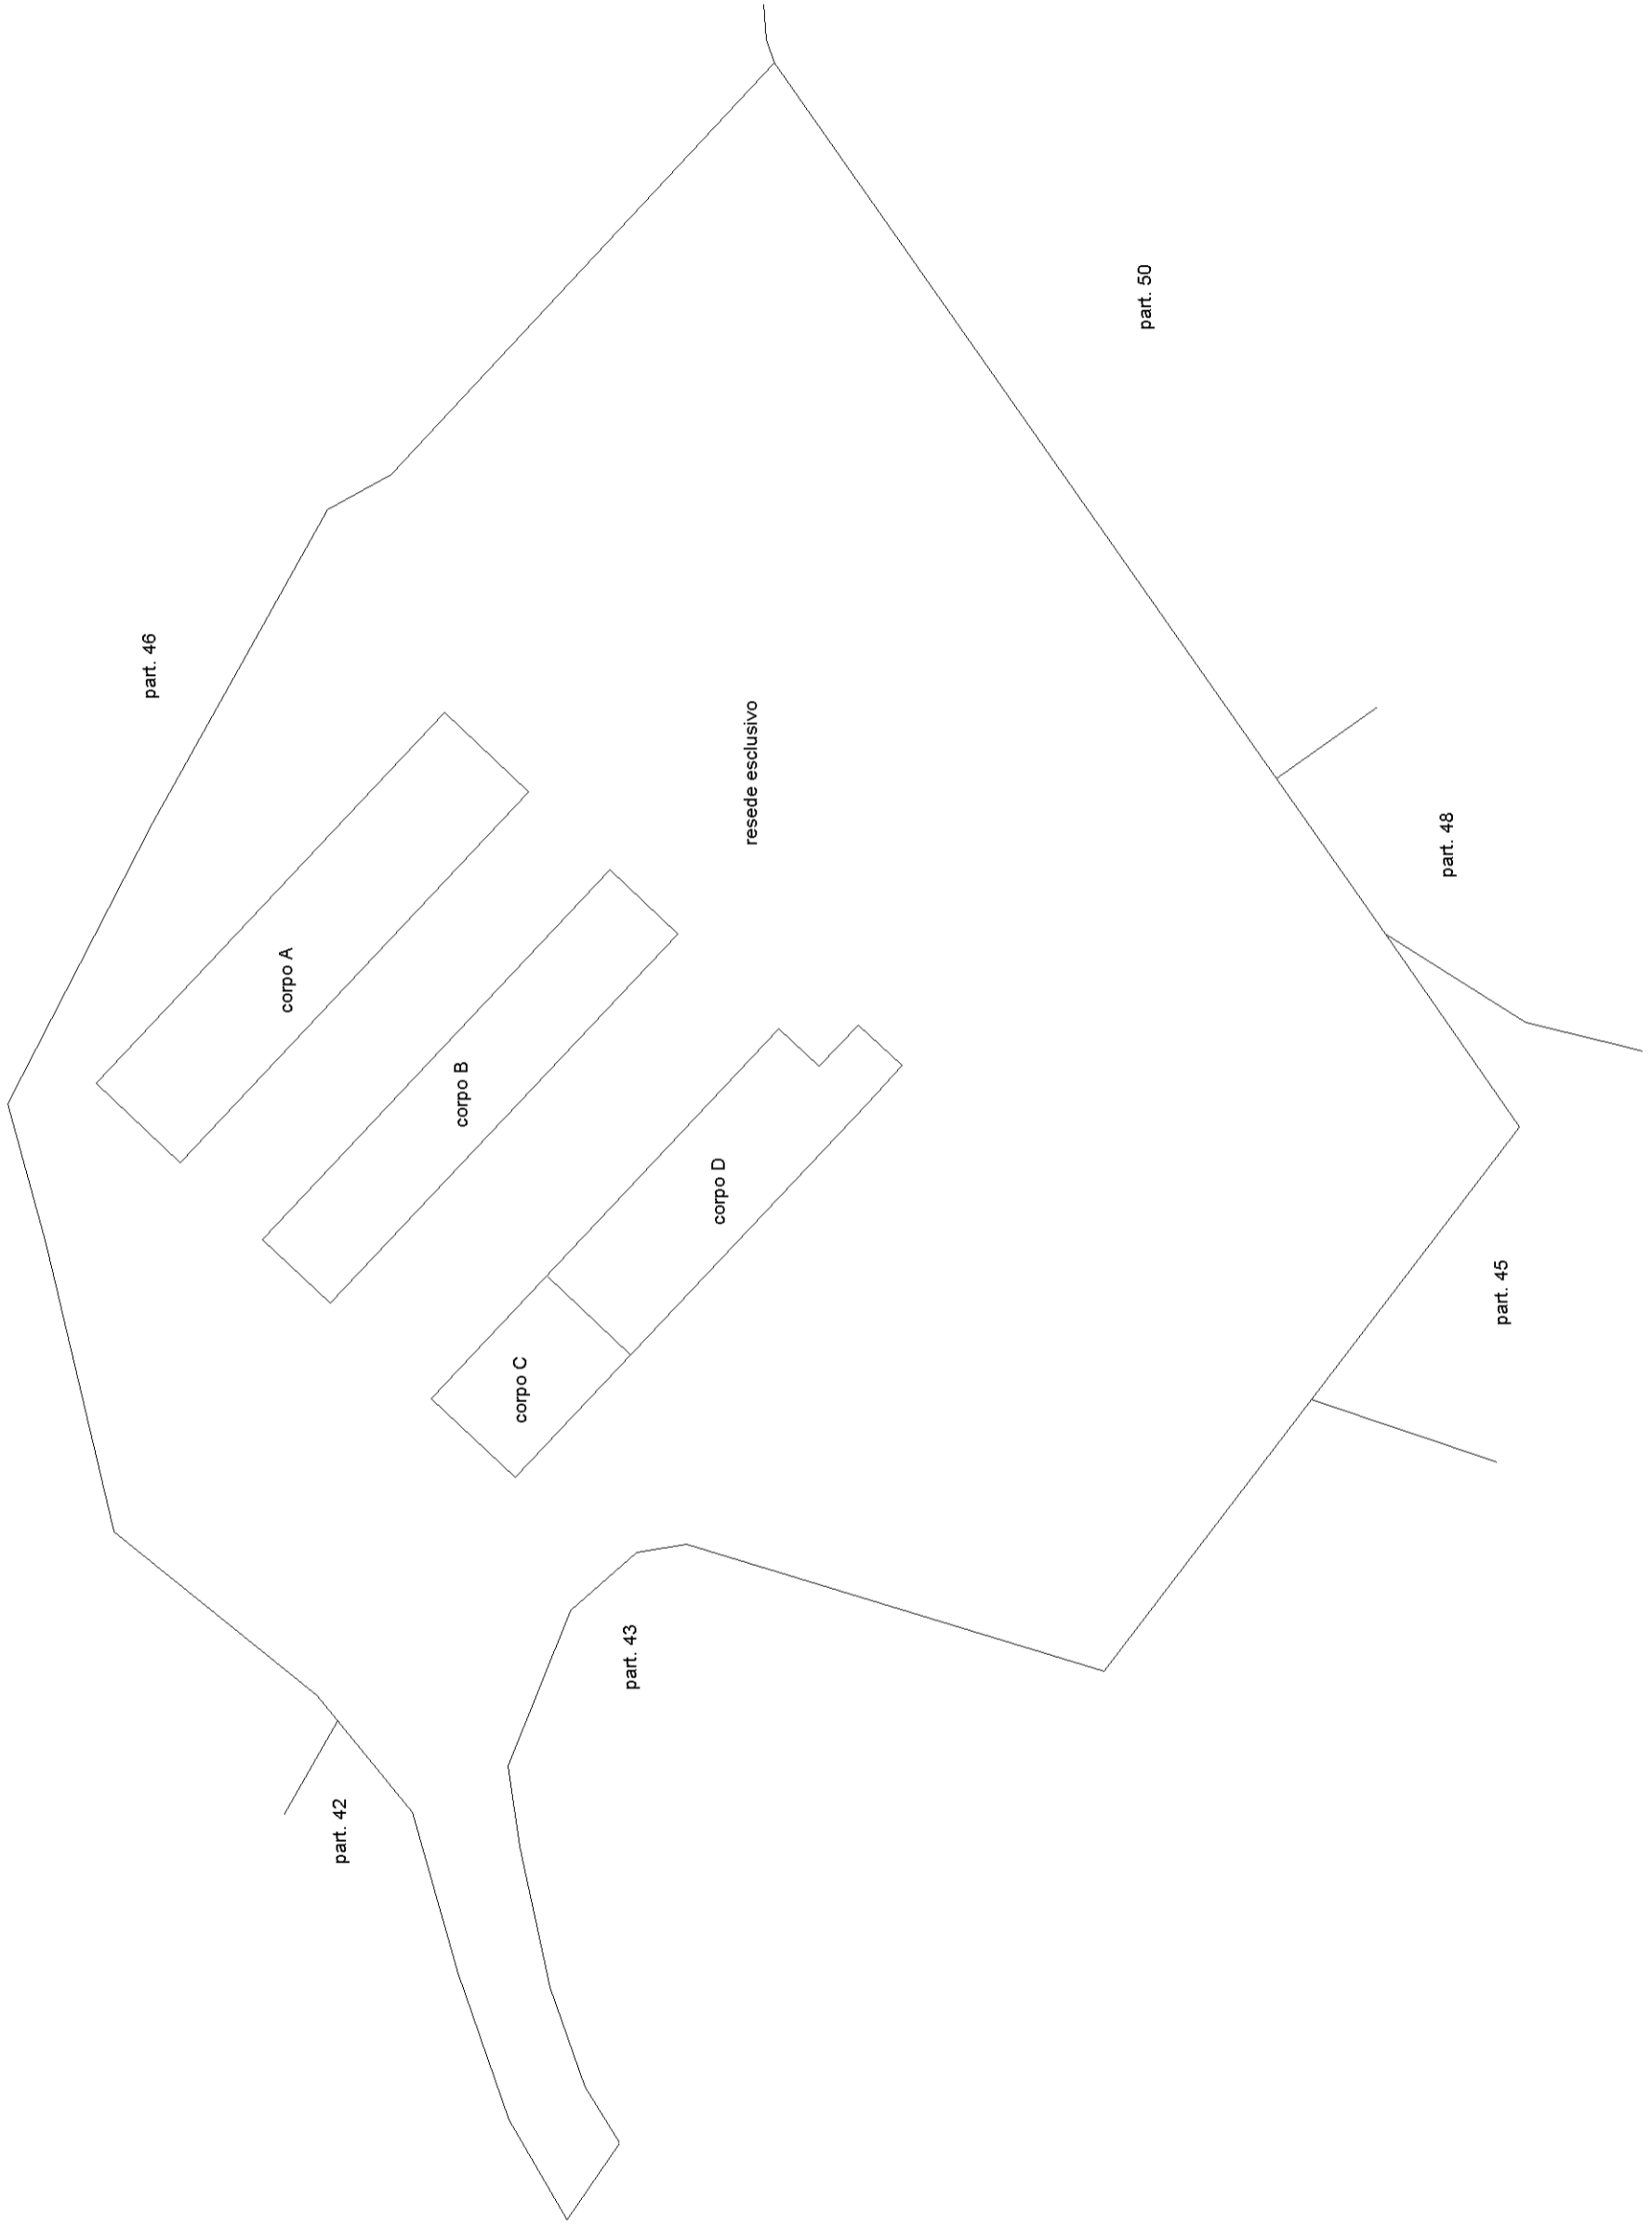

**Agenzia del Territorio
CATASTO FABBRICATI**
Ufficio provinciale di
Siena

Dichiarazione protocollo n. SI0075549 del 27/06/2013
Planimetria di u.i.u. in Comune di Asciano
Podere Rofeno II

civ. SNC

Compilata da:
Scali Roberto
Iscritto all'albo:
Geometri
Prov. Siena

N. 00490

Identificativi Catastali:
Sezione:
Foglio: 129
Particella: 52
Subalterno: 3

Scala 1: 200

n.1



**Agenzia del Territorio
CATASTO FABBRICATI
Ufficio Provinciale di
Siena**

Dichiarazione protocollo n. SI0075549 del 27/06/2013

Planimetria di u.i.u. in Comune di Asciano

Podere Rofeno Ii

civ. SNC

Identificativi Catastali:

Sezione:

Foglio: 129

Particella: 52

Subalterno: 4

Compilata da:
Scali Roberto


Iscritto all'albo:
Geometri

Prov. Siena


N. 00490

Scheda n. 1

Scala 1:200

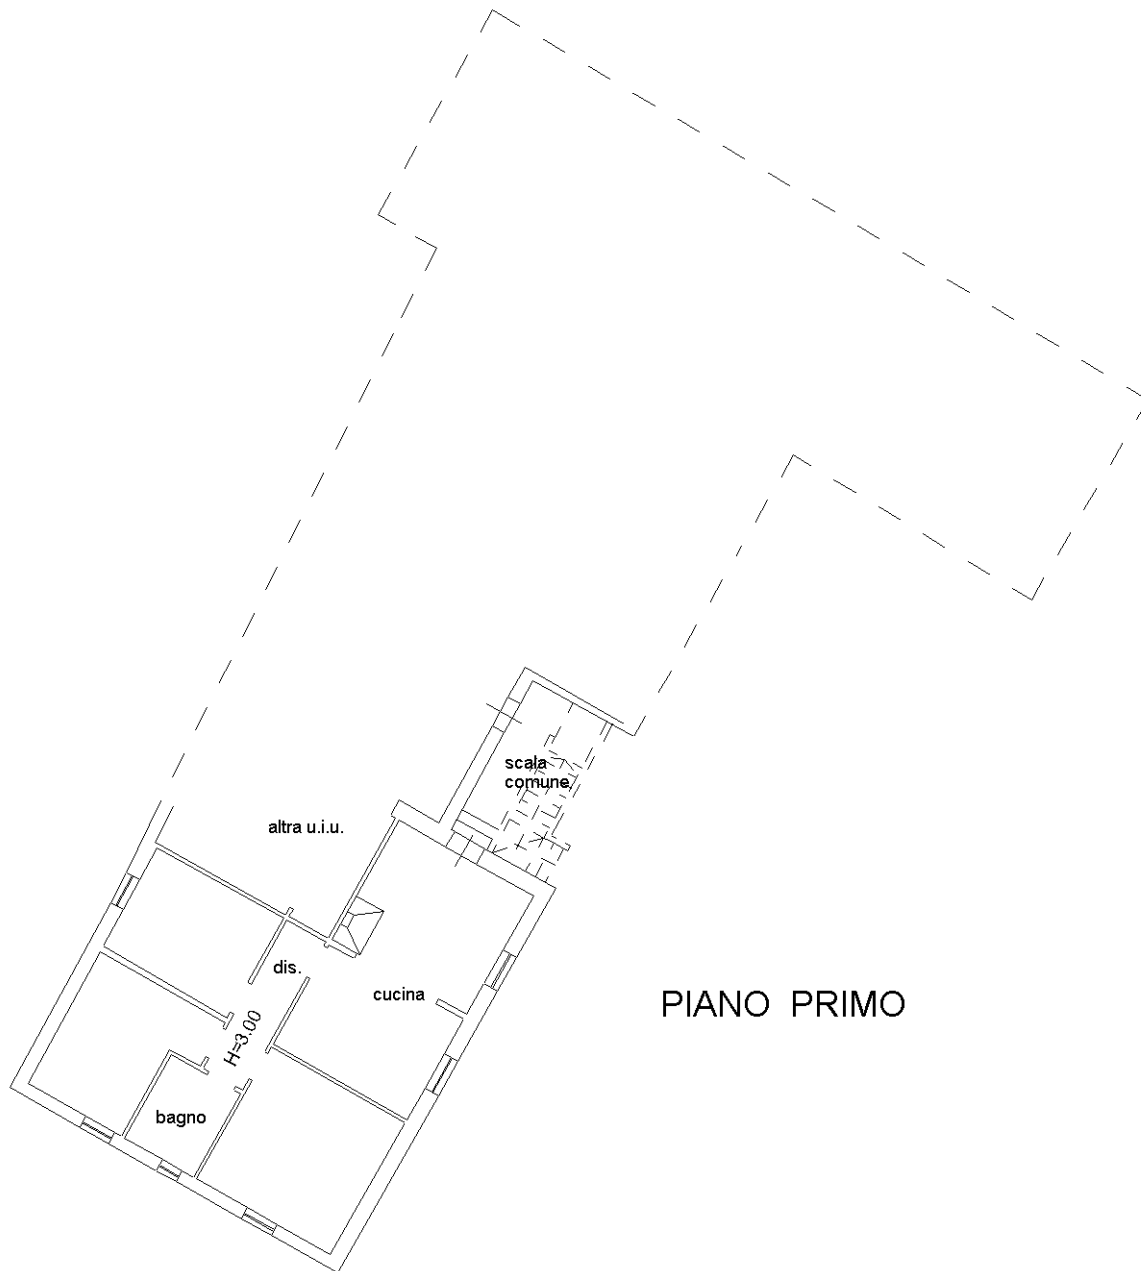

PIANO PRIMO

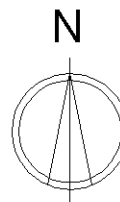

Ultima planimetria in atti

**Agenzia del Territorio
CATASTO FABBRICATI
Ufficio Provinciale di
Siena**

Dichiarazione protocollo n. SI0075549 del 27/06/2013

Planimetria di u.i.u. in Comune di Asciano

Podere Rofeno Ii

civ. SNC

Identificativi Catastali:

Sezione:

Foglio: 129

Particella: 52

Subalterno: 5

Compilata da:
Scali Roberto

Iscritto all'albo:
Geometri

Prov. Siena


N. 00490

Scheda n. 1

Scala 1:200



PIANO PRIMO

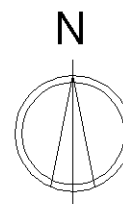

Ultima planimetria in atti

Catasto dei Fabbricati - Situazione al 29/08/2022 - Comune di ASCIANO(A461) - < Foglio 129 - Particella 52 - Subalterno 5 >
PODERE ROFENO II n. SNC Piano I

**Agenzia del Territorio
CATASTO FABBRICATI
Ufficio Provinciale di
Siena**

Dichiarazione protocollo n. SI0075549 del 27/06/2013

Planimetria di u.i.u. in Comune di Asciano

Podere Rofeno II

civ. SNC

Identificativi Catastali:

Sezione:
Foglio: 129
Particella: 52
Subalterno: 6

Compilata da:
Scali Roberto


Iscritto all'albo:
Geometri

Prov. Siena


N. 00490

Scheda n. 1

Scala 1:200

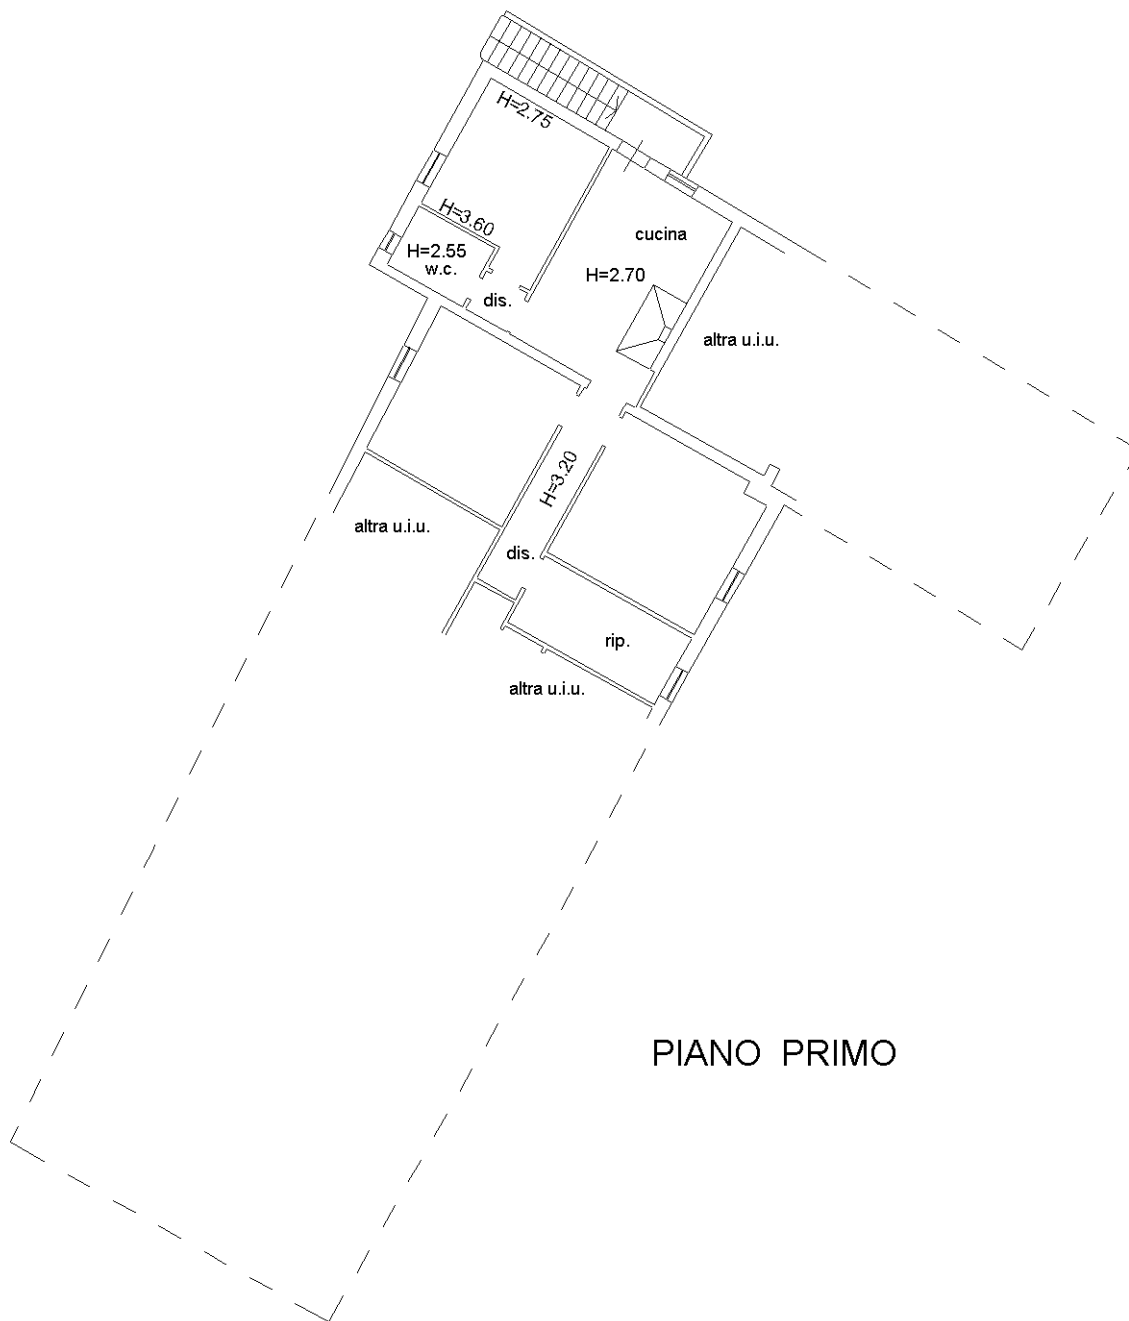

PIANO PRIMO

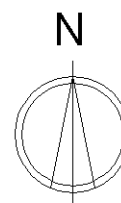

Ultima planimetria in atti

Catasto dei Fabbricati - Situazione al 29/08/2022 - Comune di ASCIANO(A461) - < Foglio 129 - Particella 52 - Subalterno 6 >
PODERE ROFENO II n. SNC Piano I