


Via T. Giorgetti 77 - Bellaria-Igea Marina (Rn)

Stato di fatto dell'immobile  
con disposizione e destinazione dei locali

Scala 1:50

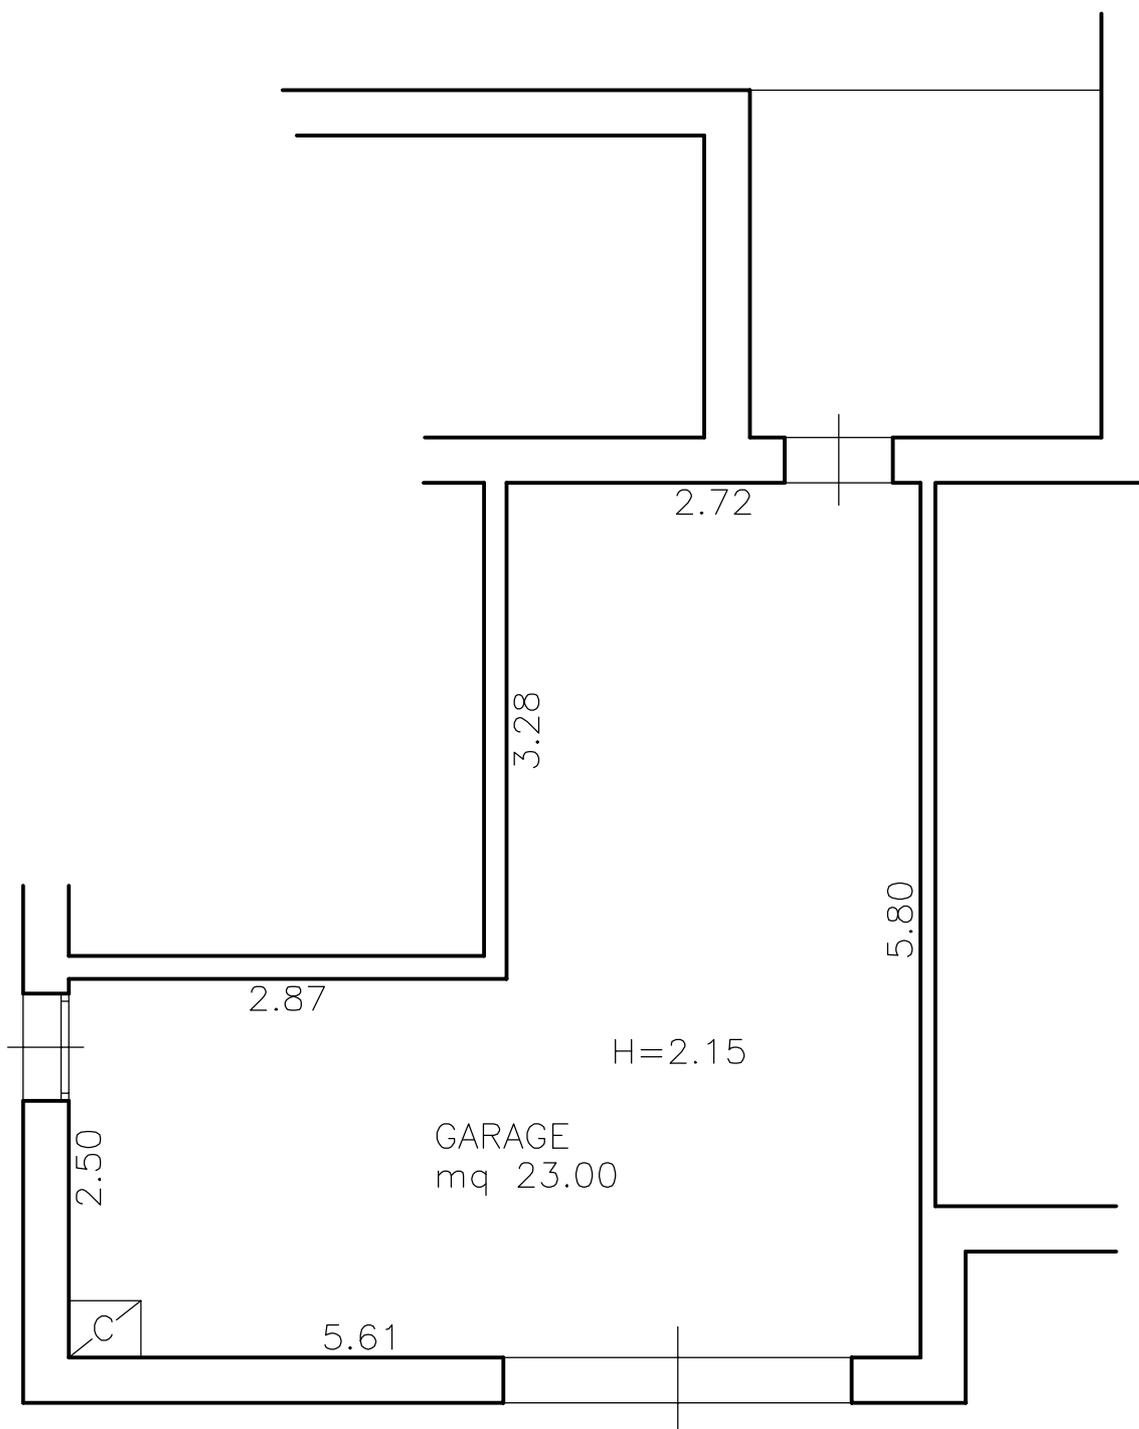

PIANO TERRA

In alcuni casi l'accatastamento di arredi e materiali di vario genere ha reso complesso il rilievo dei vani per cui le misure si devono intendere approssimative e suscettibili di margini di tolleranza.