

**Agenzia del Territorio
CATASTO FABBRICATI
Ufficio Provinciale di
Firenze**

Dichiarazione protocollo n. FI0234115 del 24/09/2013

Planimetria di u.i.u. in Comune di Scarperia

Via Di Lumena

civ. 21

Identificativo

Sezione:

Foglio:

Particella:

Subalterno:

Compilata da:
Cardone Gianvito

Iscritto all'albo:
Geometri


Prov. Firenze

N. 3741


Scheda n. 1

Scala 1:200


PIANO SEMINTERRATO

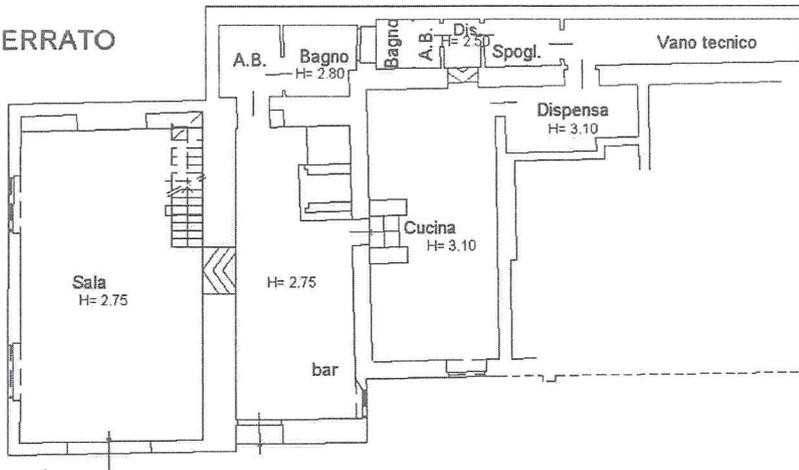

PIANO TERRA

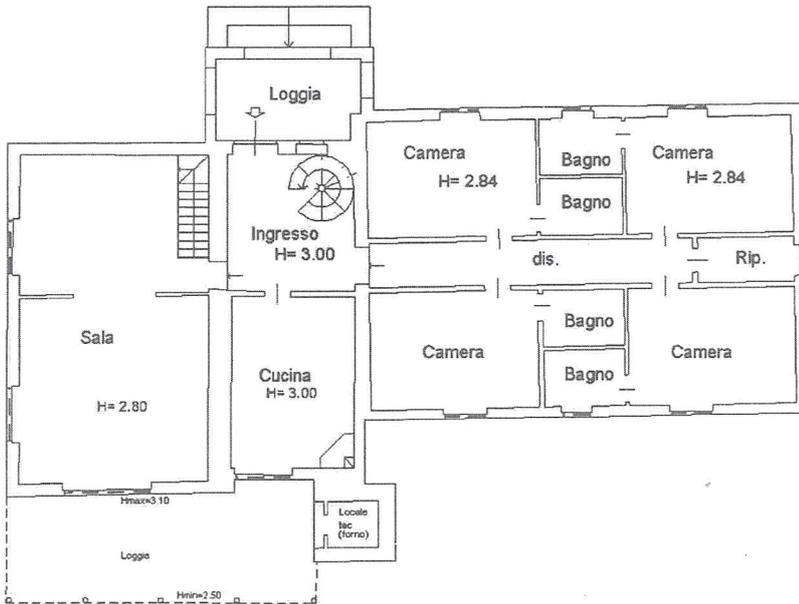

PIANO PRIMO - SOTTOTETTO

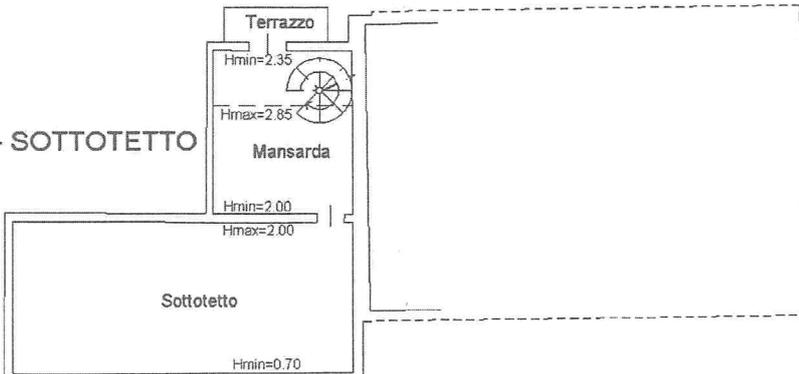

Catasto dei Fabbricati - Situazione al 08/01/2014 - Comune di SCARPERIA (1514) - Particella: - Subalterno: - Foglio: - VIA DI LUMENA n. 21 piano: 1-1;

Ultima planimetria in atti

ALL. 7

**Agenzia del Territorio
CATASTO FABBRICATI
Ufficio Provinciale di
Firenze**

Dichiarazione protocollo n. F10234115 del 24/09/2013

Planimetria di u.i.u. in Comune di Scarperia

Via Di Lume:

civ. 21


Identificat:
Sezione:
Foglio:
Particella:
Subalterno:

Compilata da:
Cardone Gianvito
Iscritto all'albo:
Geometri
Prov. Firenze

N. 3741

Scheda n. 1 Scala 1:200

PIANO SEMINTERRATO

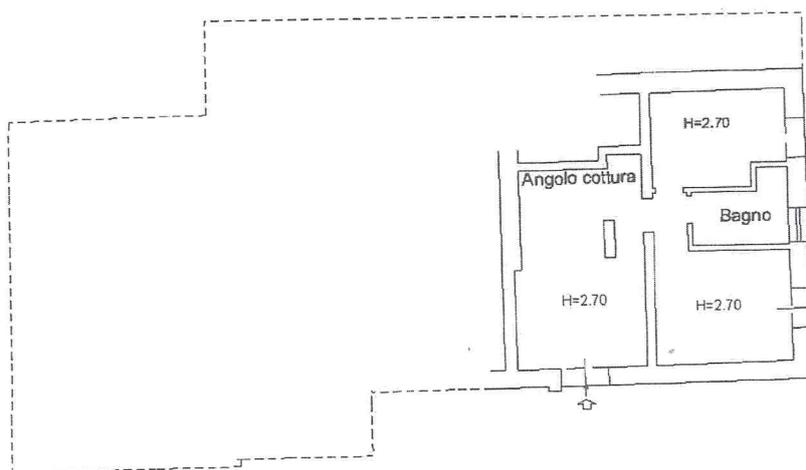

10 metri

NORD



Catasto dei Fabbricati - Situazione al 08/01/2014 - Comune di SCARPERIA (0514) - Foglio: - Particella: - Subalterno:
VIA DI LUMENA n. 21 piano: S1;

Ultima planimetria in atti