

**Agenzia del Territorio
CATASTO FABBRICATI
Ufficio Provinciale di
Frosinone**

Dichiarazione protocollo n. FR0175656 del 07/06/2012

Planimetria di u.i.u. in Comune di Sora

Via San Marciano

civ. SNC

Identificativi Catastali:

Sezione:

Foglio: 24

Particella: 1214

Subalterno: 8

Compilata da:

Marzano Emiliano

Iscritto all'albo:

Geometri

Prov. Latina

N. 2078

Scheda n. 1


Scala 1:100

sub 6

sub 6

sub 6

sub 6

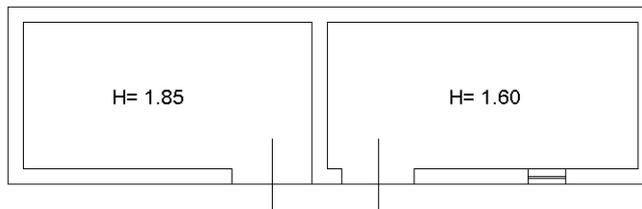

PIANO TERRA



Ultima planimetria in atti

**Agenzia del Territorio
CATASTO FABBRICATI
Ufficio Provinciale di
Frosinone**

Dichiarazione protocollo n. FR0175656 del 07/06/2012

Planimetria di u.i.u. in Comune di Sora

Via San Marciano

civ. SNC

Identificativi Catastali:

Sezione:
Foglio: 24
Particella: 1214
Subalterno: 7

Compilata da:
Marzano Emiliano

Iscritto all'albo:
Geometri

Prov. Latina


N. 2078

Scheda n. 1

Scala 1:100

sub 6


sub 6

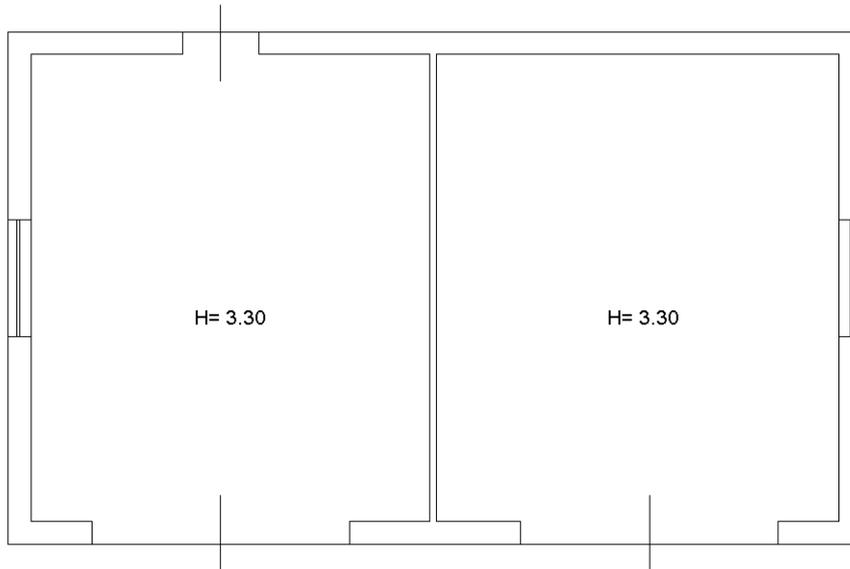

sub 6

sub 6

PIANO TERRA

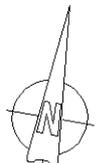

Ultima planimetria in atti

**Agenzia del Territorio
CATASTO FABBRICATI
Ufficio Provinciale di
Frosinone**

Dichiarazione protocollo n. FR0175656 del 07/06/2012

Planimetria di u.i.u. in Comune di Sora

Via San Marciano

civ. SNC

Identificativi Catastali:

Sezione:
Foglio: 24
Particella: 1214
Subalterno: 5

Compilata da:
Marzano Emiliano


Iscritto all'albo:
Geometri

Prov. Latina


N. 2078

Scheda n. 1

Scala 1:100

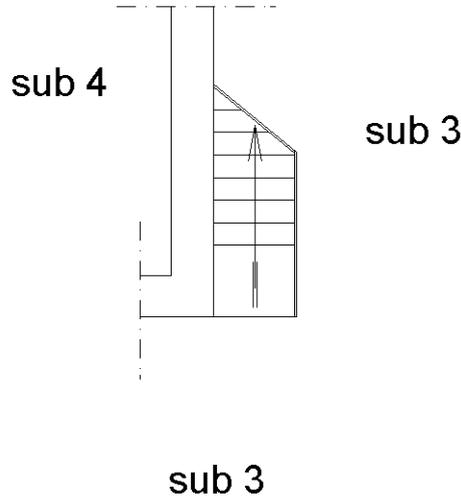

PIANO TERRA

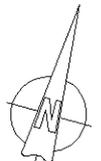

Ultima planimetria in atti

**Agenzia del Territorio
CATASTO FABBRICATI
Ufficio Provinciale di
Frosinone**

Dichiarazione protocollo n. FR0175656 del 07/06/2012

Planimetria di u.i.u. in Comune di Sora

Via San Marciano

civ. SNC

Identificativi Catastali:

Sezione:
Foglio: 24
Particella: 1214
Subalterno: 5


Compilata da:
Marzano Emiliano
Iscritto all'albo:
Geometri

Prov. Latina


N. 2078

Scheda n. 2

Scala 1:100

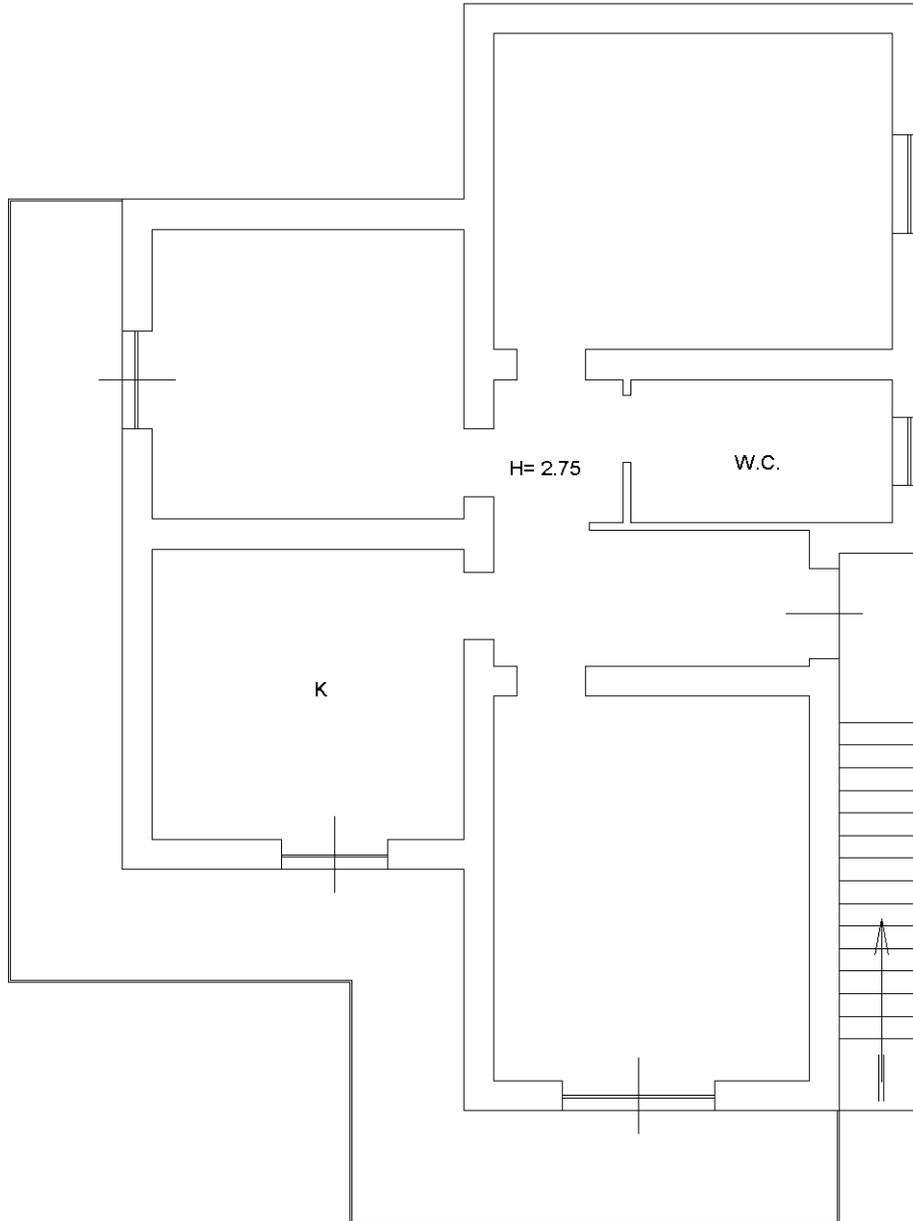

PIANO PRIMO

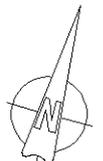

Ultima planimetria in atti