

**Agenzia del Territorio  
CATASTO FABBRICATI**  
Ufficio provinciale di  
Bergamo

Dichiarazione protocollo n. BG0292490 del 05/12/2012  
Planimetria di u.i.u. in Comune di Martinengo  
Via Cortenuova civ. SN

Identificativi Catastali:  
Sezione: 18  
Foglio: 18  
Particella: 9058  
Subalterno: 704

Compilata da:  
Nozza Darlo  
Iscritto all'albo:  
Ingegneri  
Prov. Bergamo N.1078


Scala 1: 200

Scheda


Ultima planimetria in atti

Data: 09/12/2022 - n. T83062 - Richiedente: LTTGND65B01H509X


Totale schede: 1 - Formato di acquisizione: A3(297x420) - Formato stampa richiesto: A4(210x297)

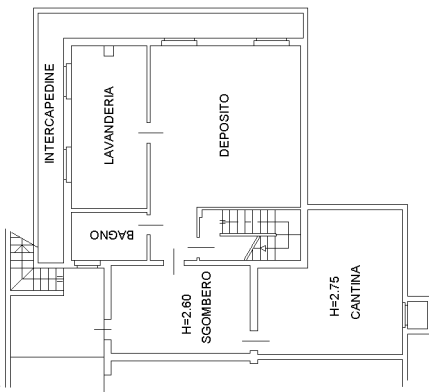

PIANO SEMINTERRATO

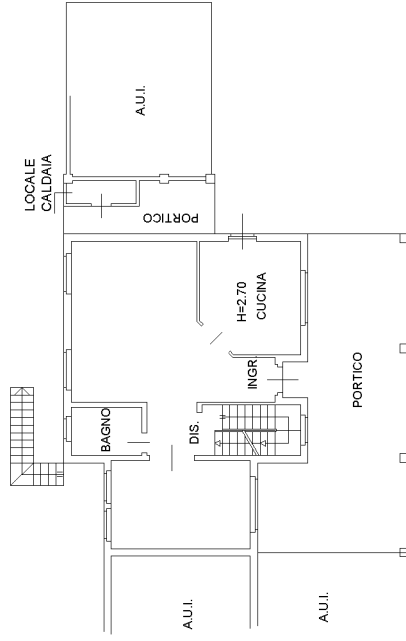

PIANO RIALZATO

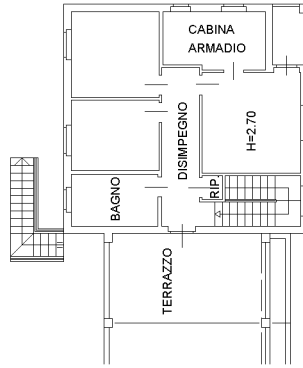

PIANO PRIMO

