



Via Gessi, 41 – Poggio Torriana (Rn)

Stato di fatto dell'immobile
con disposizione e destinazione dei locali

Scala 1:100

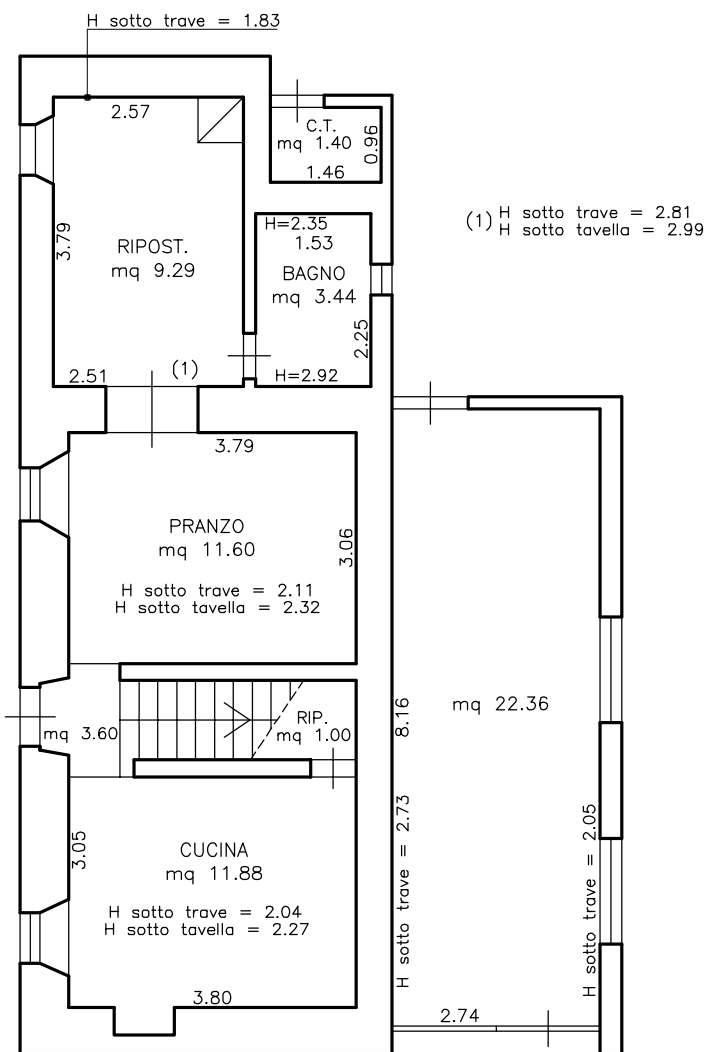

Piano Terra

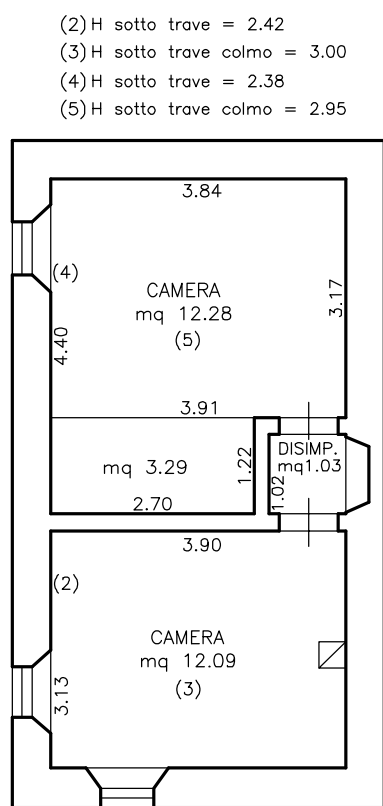

Piano Primo

In alcuni casi l'accatastamento di arredi e materiali di vario genere ha reso complesso il rilievo dei vani per cui le misure si devono intendere approssimative e suscettibili di margini di tolleranza. Le destinazioni indicate sono quelle di fatto rilevate a prescindere dalla legittimità urbanistica.