


TRIBUNALE DI FROSINONE - G.E. Dott. GIAMPAOLO PIRO
Esecuzione Immobiliare R.G.E. 73/2023 - CTU Architetto PAOLO VENDITTI
locali commerciali P.T. Particella 471 SUB. 3 al Foglio 80
in Via Strada Statale 155 Km. 4,500 in Alatri (FR).

ALTRA PROPRIETA' PARTICELLA 271




SUB 9
ALTRA PROPRIETA'

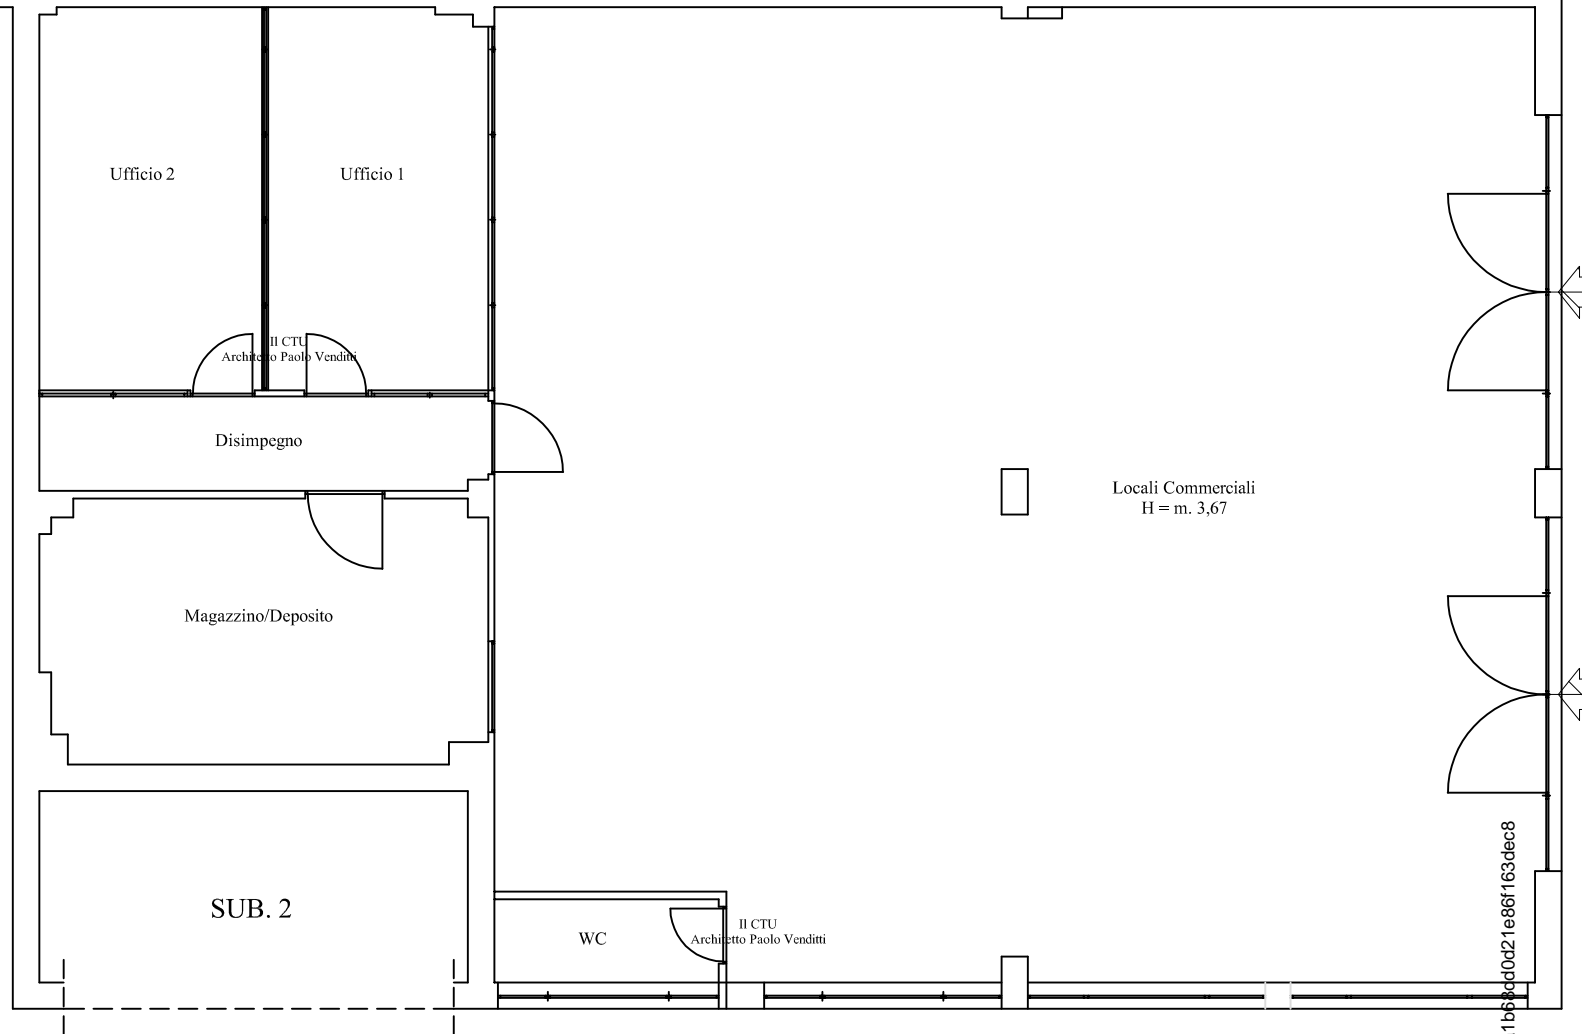

PLANIMETRIA PIANO TERRA

Rapp. 1:100

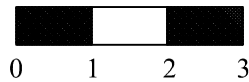

II CTU
Architetto Paolo Venditti

Firmato Dal VENDITTI PAOLO Emesso Da: ARUBAPEC S.P.A. NG CA63 Serial#: 51c41c79f3a1b68cd0d21e86f163dec8

