



ELABORATO PLANIMETRICO

elaborato da:
 Lucchi Marco
 iscritto all'albo:
 metri
 v. Perugia N. 4298

**Agenzia del Territorio
 CATASTO FABBRICATI
 Ufficio Provinciale di
 Perugia**

Comune di Perugia
 Foglio: 229 Particella: 1285
 Estrazione grafica dei subalterni

Protocollo n. del
 Tipo Mappale n. del
 Scala 1 : 500

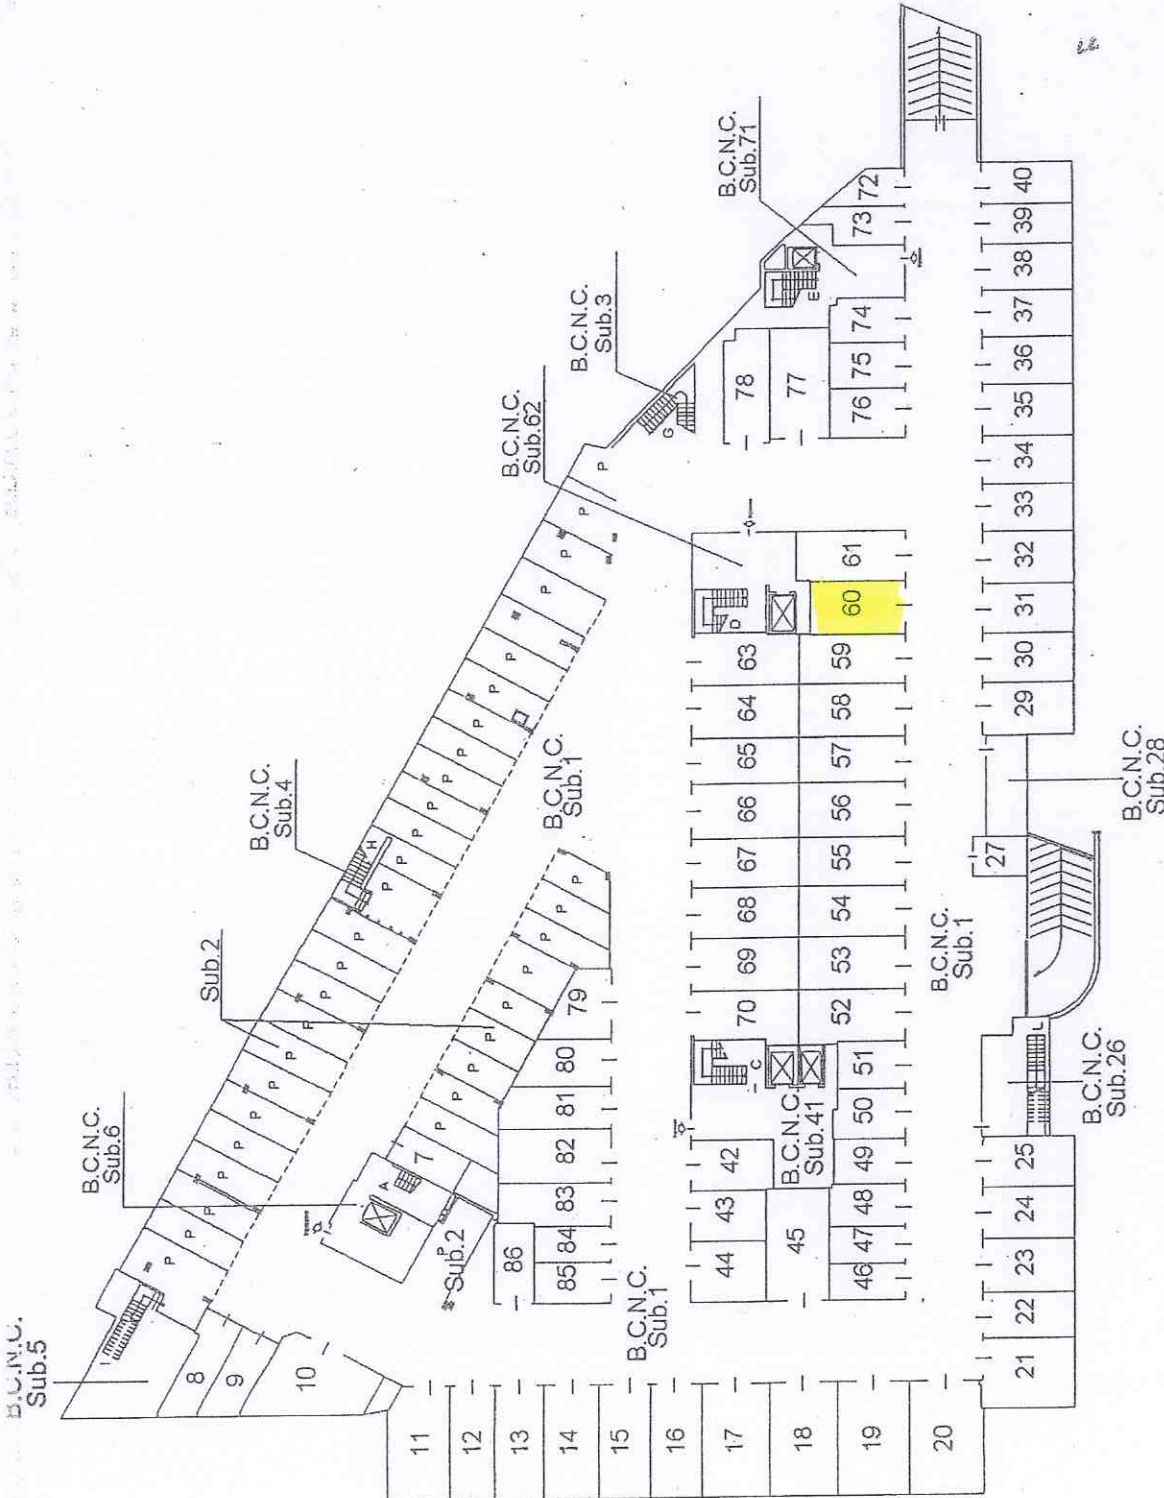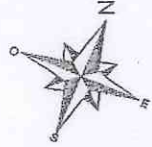

PIANO PRIMO INTERRATO

Agenzia del Territorio
CATASTO FABBRICATI
Ufficio Provinciale di
Perugia

Dichiarazione protocollo n. _____ del _____
Planimetria di u.i.u. in Comune di Perugia
Strada Trasimeno Ovest

civ. SNC

Identificativi Catastali:

Sezione:
Foglio: 229
Particella: 1285
Subalterno: 60

Compilata da:
Millucci Marco


Iscritto all'albo:
Geometri

Prov. Perugia

N. 4298

Scheda n. 1

Scala 1:100

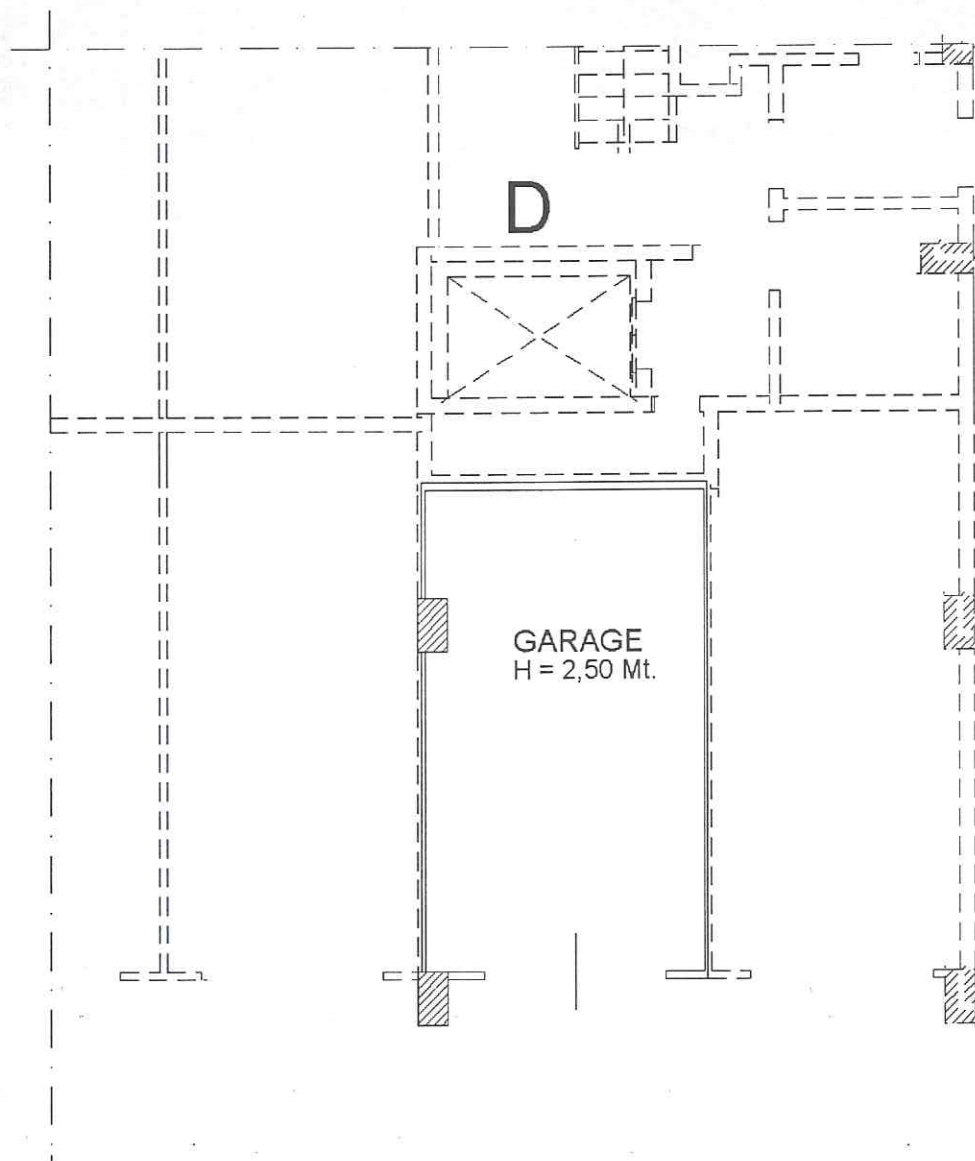

PIANO PRIMO INTERRATO

