

ELABORATO PLANIMETRICO

Compilato da:
Millucci Marco

Iscritto all'albo:
Geometri

Prov. Perugia N. 4298

Agenzia del Territorio
CATASTO FABBRICATI
Ufficio Provinciale di
Perugia

Comune di Perugia

Sezione: Foglio: 229

Particella: 1285

Protocollo n.


del

Tipo Mappale n.

del

Dimostrazione grafica dei subalterni

Scala 1 : 1000

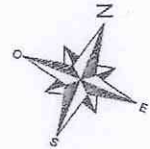

PIANO TERRA

Agenzia del Territorio
CATASTO FABBRICATI
Ufficio Provinciale di
Perugia

Dichiarazione protocollo n. _____ del _____
Planimetria di u.i.u. in Comune di Perugia
Strada Trasimeno Ovest

civ. SNC

Identificativi Catastali:

Sezione:
Foglio: 229
Particella: 1285
Subalterno: 99

Compilata da:
Millucci Marco



Iscritto all'albo:
Geometri

Prov. Perugia

N. 4298

Scheda n. 1

Scala 1:100

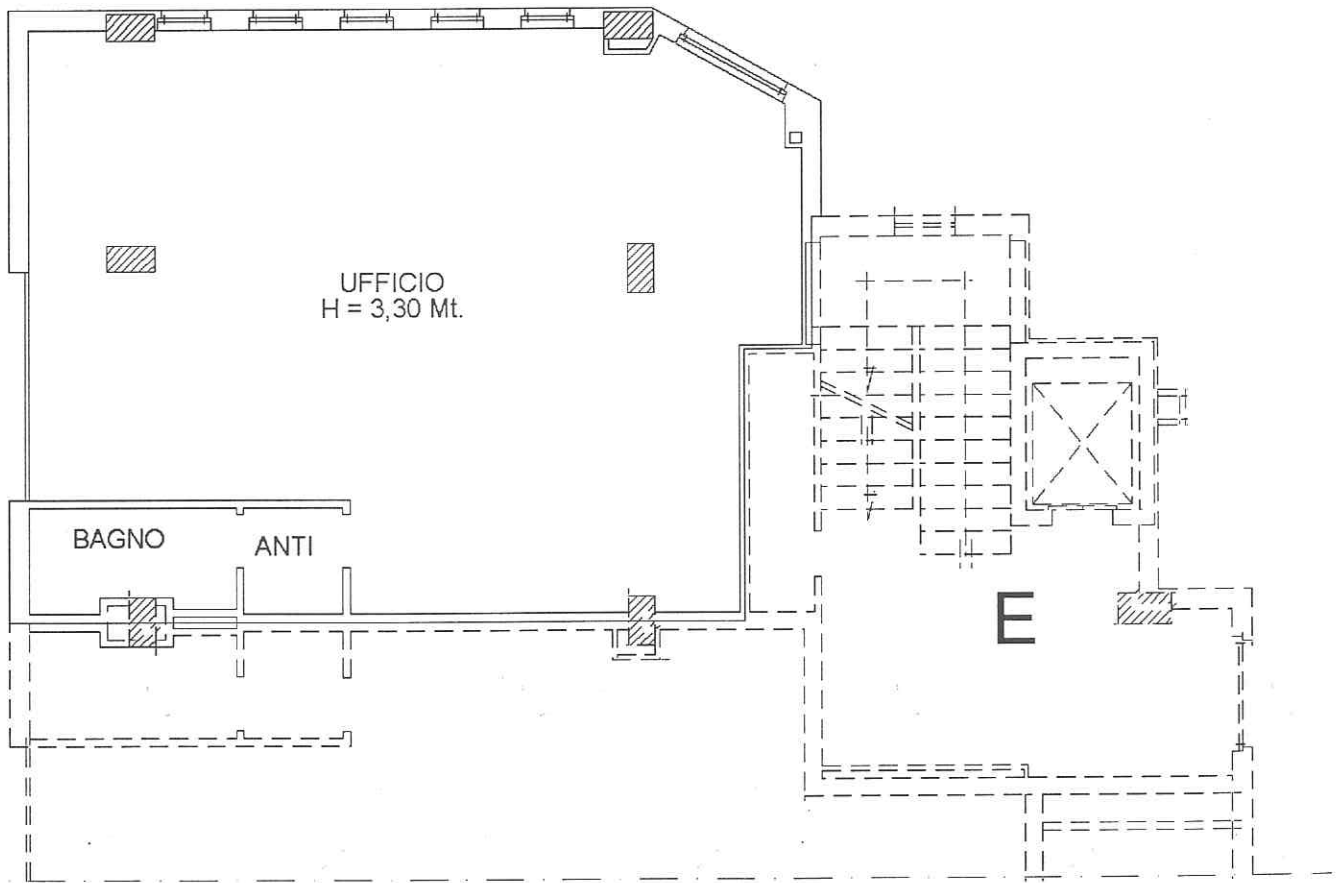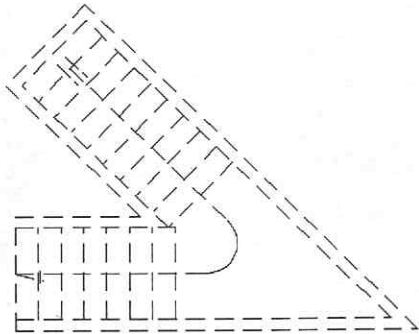

PIANO TERRA

