

\* Scala originale non disponibile. \*

MODULARIO  
F. rig. rend. 487



MINISTERO DELLE FINANZE

DIREZIONE GENERALE DEL CATASTO E DEI SERVIZI TECNICI ERARIALI


# NUOVO CATASTO EDILIZIO URBANO

(R. DECRETO-LEGGE 13 APRILE 1939, N. 652)

Mod. B (Nuovo Catasto Edilizio Urbano)

Lire  
150

Planimetria dell'immobile situato nel Comune di BOCCIOLETO Via Roma, 28  
 Pianta OSVALDC N. Boccioleto il 24.08.1940 pr. 172; Pianta Trina n. Boccioleto il 19.04.1943  
 Ditta e CUCCIOLA Giovanni n. Boccioleto il 09.07.1937, coniugi in comunione legale pr. 1/2.  
 Allegata alla dichiarazione presentata all'Ufficio Tecnico Erariale di VERCELLI

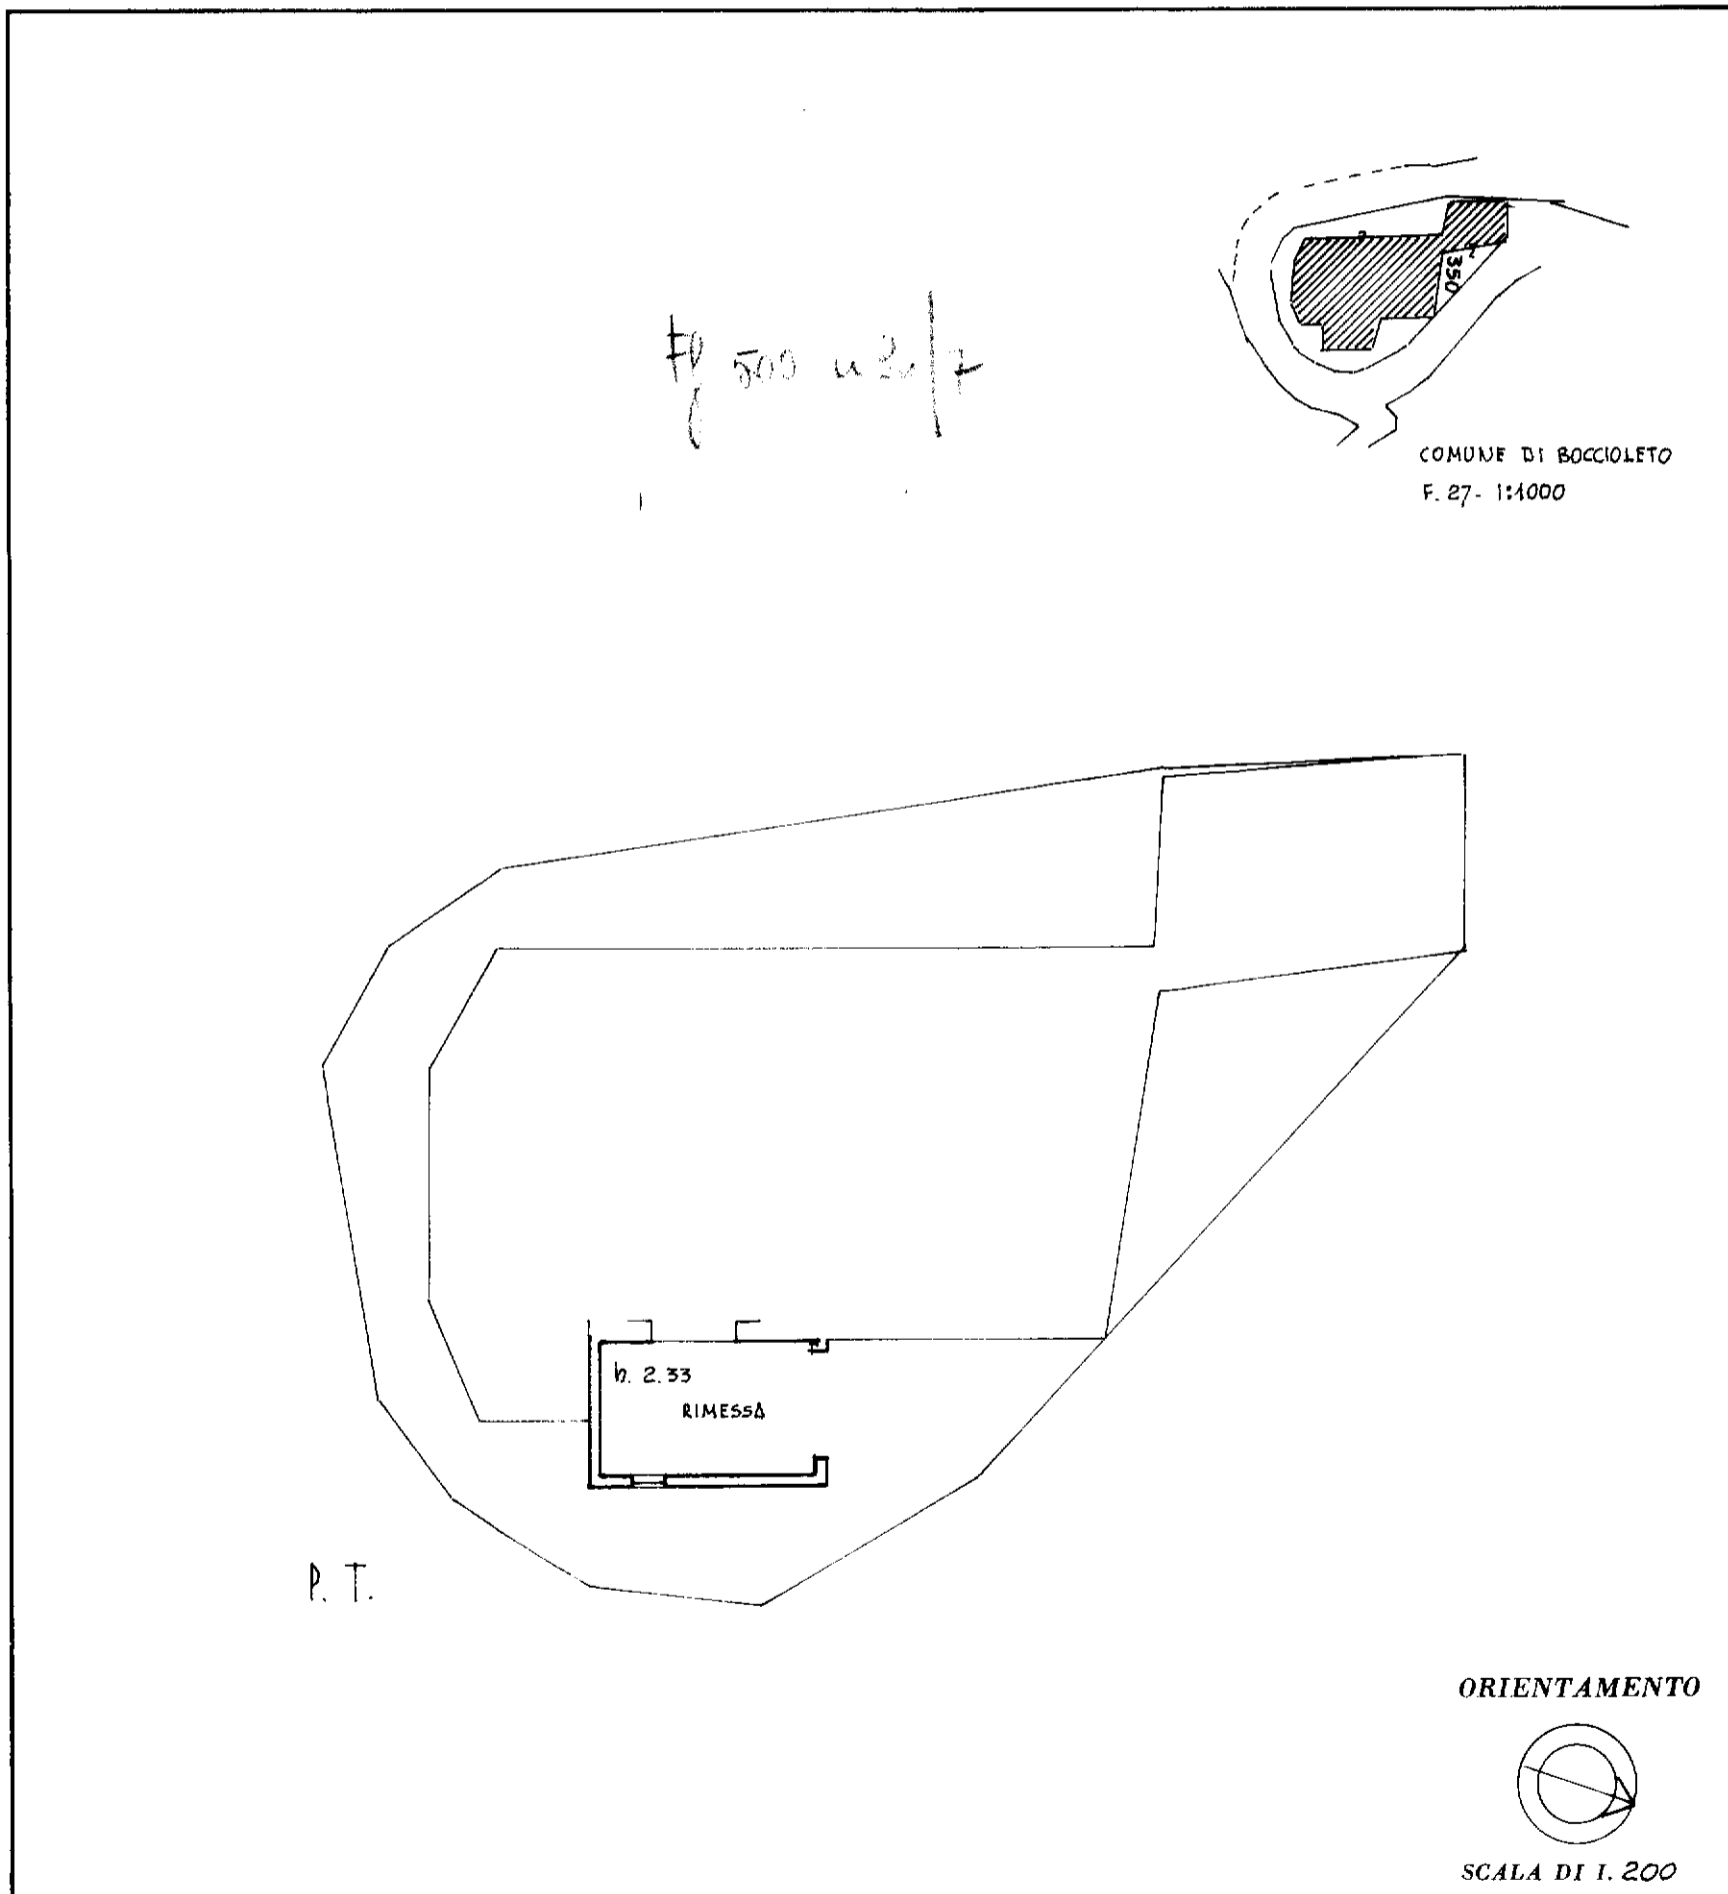

SPAZIO RISERVATO PER LE ANNOTAZIONI D'UFFICIO	
DATA	
PROT. N°	102
	1
	27
	350
	102702

Compilata dal GEOM. CLETO RAGOZZI  
 (Titolo, nome e cognome del tecnico)

Iscritto all'Albo de GEOMETRI  
 della Provincia di VERCELLI

DATA 11-12-1985

Firma: [Signature]