
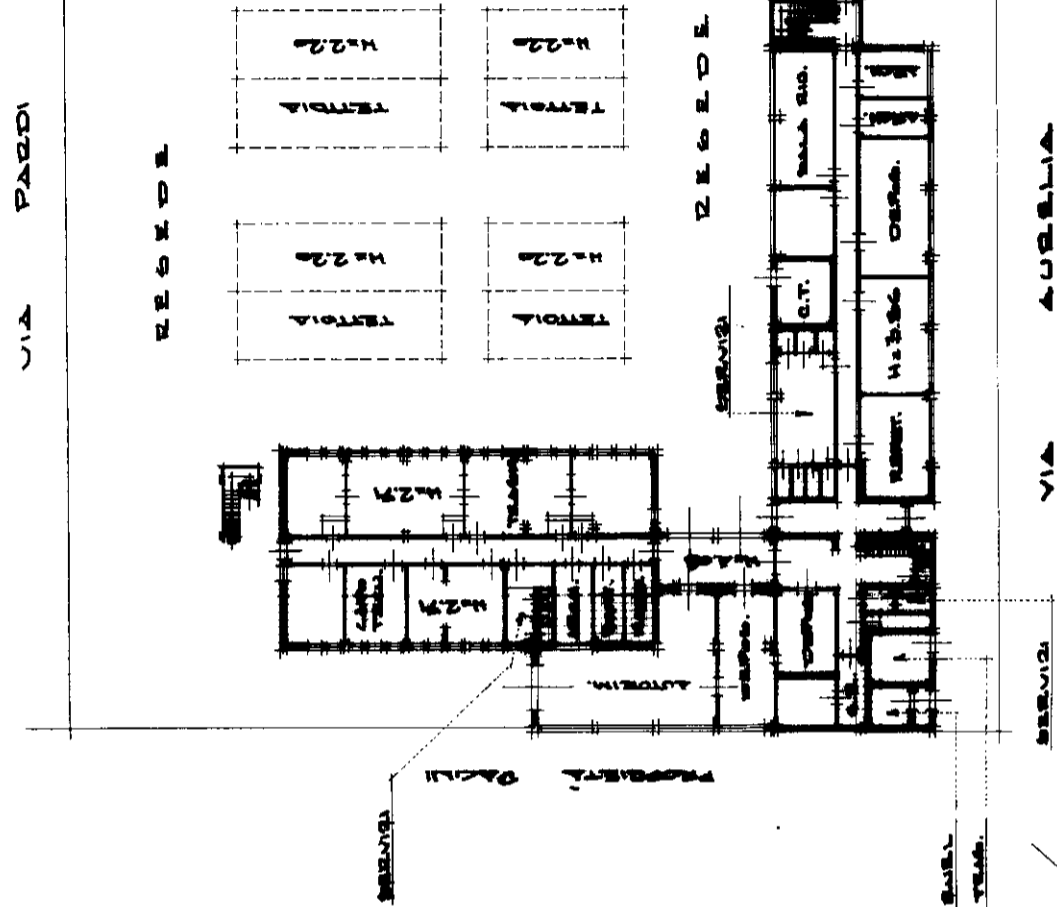


MOD. AN (CEU)
LIRE **800**
civ. _____

MINISTERO DELLE FINANZE
DIPARTIMENTO DEL TERRITORIO
CATASTO EDILIZIO URBANO (RDL 13-4-1939, n. 652)

Planimetria di u.i.u. in Comune di **VIAREGGIO** via **AURELIA**


MODULARIO
F. rig. rend. 466

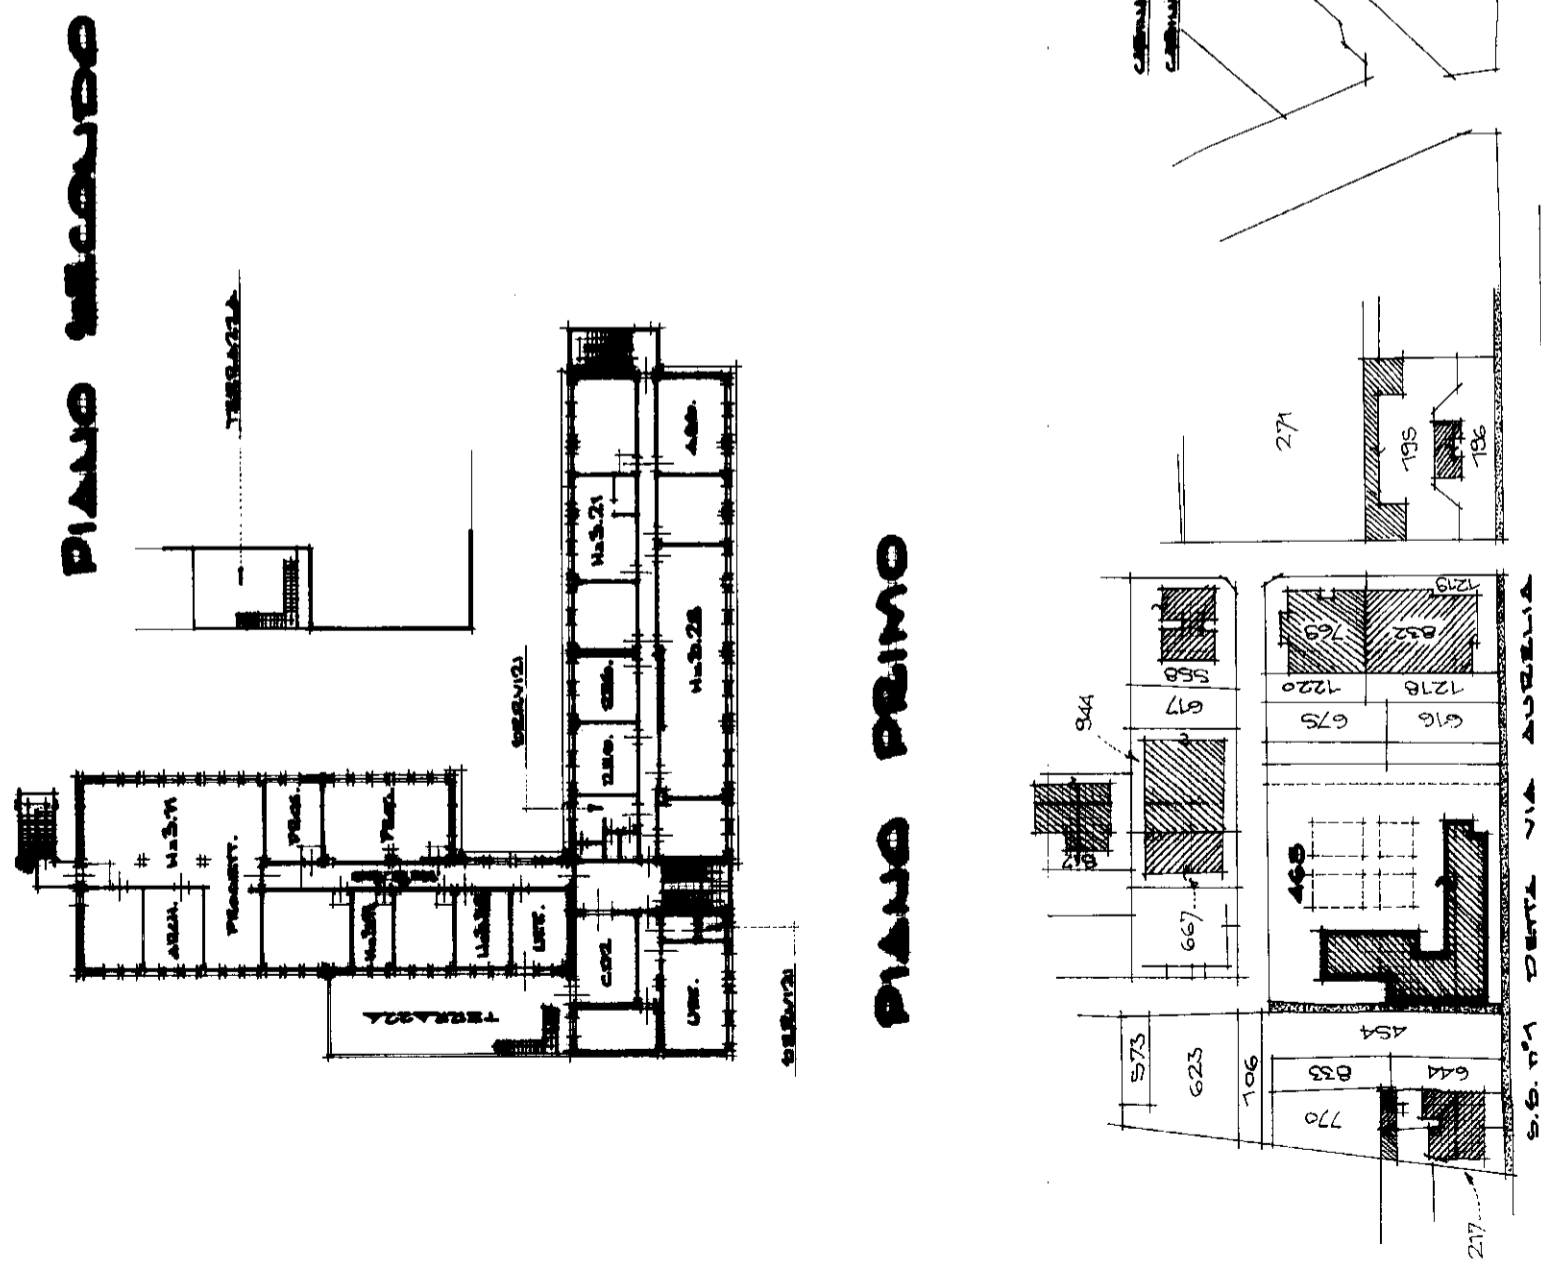

PIANO TERRA



**RELATTO PLANIMETRICO 1:2000
COMUNE DI VIAREGGIO
FOGLIO 15 MAPPALE 466**

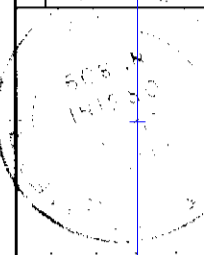

RISERVATO ALL'UFFICIO
Completata dal **Geometra**
(fisc. cognome e nome) **ORBINI LUCA**
Iscritto all'albo dei Geometri
della provincia di **Pisa**
data **30-06-00** Firma **Luca Orini**
n. **466** sub. **3**

Dichiarazione di N.C.
Denuncia di variazione
Identificativi catastali
n. **466** sub. **3**