


**ELABORATO PLANIMETRICO**

Compilato da:  
Tassinari Marco  
Iscritto all'albo:  
Ingegneri  
Prov. Roma N. 12514


**Agenzia del Territorio  
CATASTO FABBRICATI  
Ufficio Provinciale di  
Roma**

Comune di Anzio  
Sezione: Foglio: 3 Particella: 147  
Protocollo n. RM1260228 del 21/10/2010  
Tipo Mappale n. del  
Dimostrazione grafica dei subalterni Scala 1 : 500

**PIANO TERRA**  
ELABORATO PLANIMETRICO PARZIALE

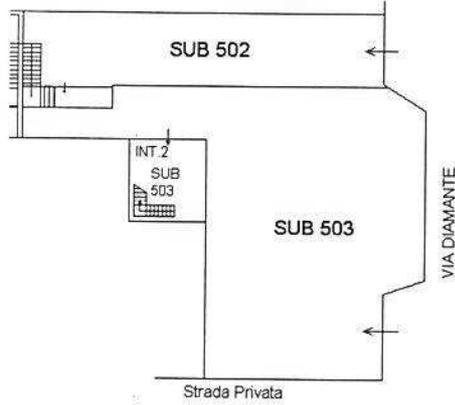

**PIANO TERRA**  
ELABORATO PLANIMETRICO PARZIALE

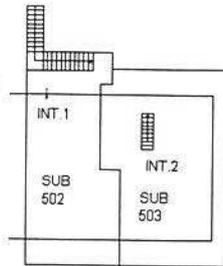

Catasto del fabbricati - Situazione al 27/10/2016 - Comune di ANZIO(A323) - < Foglio: 3 Particella: 147 - Elaborato planimetrico

Ultima Planimetria in atti

**Agenzia del Territorio**  
**CATASTO FABBRICATI**  
Ufficio Provinciale di  
Roma

Dichiarazione protocollo n. RM1260228 del 21/10/2010

Planimetria di u.i.u. in Comune di Anzio

Via Diamante

civ. SNC

Identificativi Catastali:

Sezione:

Foglio: 3

Particella: 147

Subalterno: 503

Compilata da:  
Tassinari Marco

Iscritto all'albo:  
Ingegneri


Prov. Roma

N. 12514

Scheda n. 1

Scala 1:200

**PIANO TERRA - ABITAZIONE-**  
H. mt 3.50 - int. 2

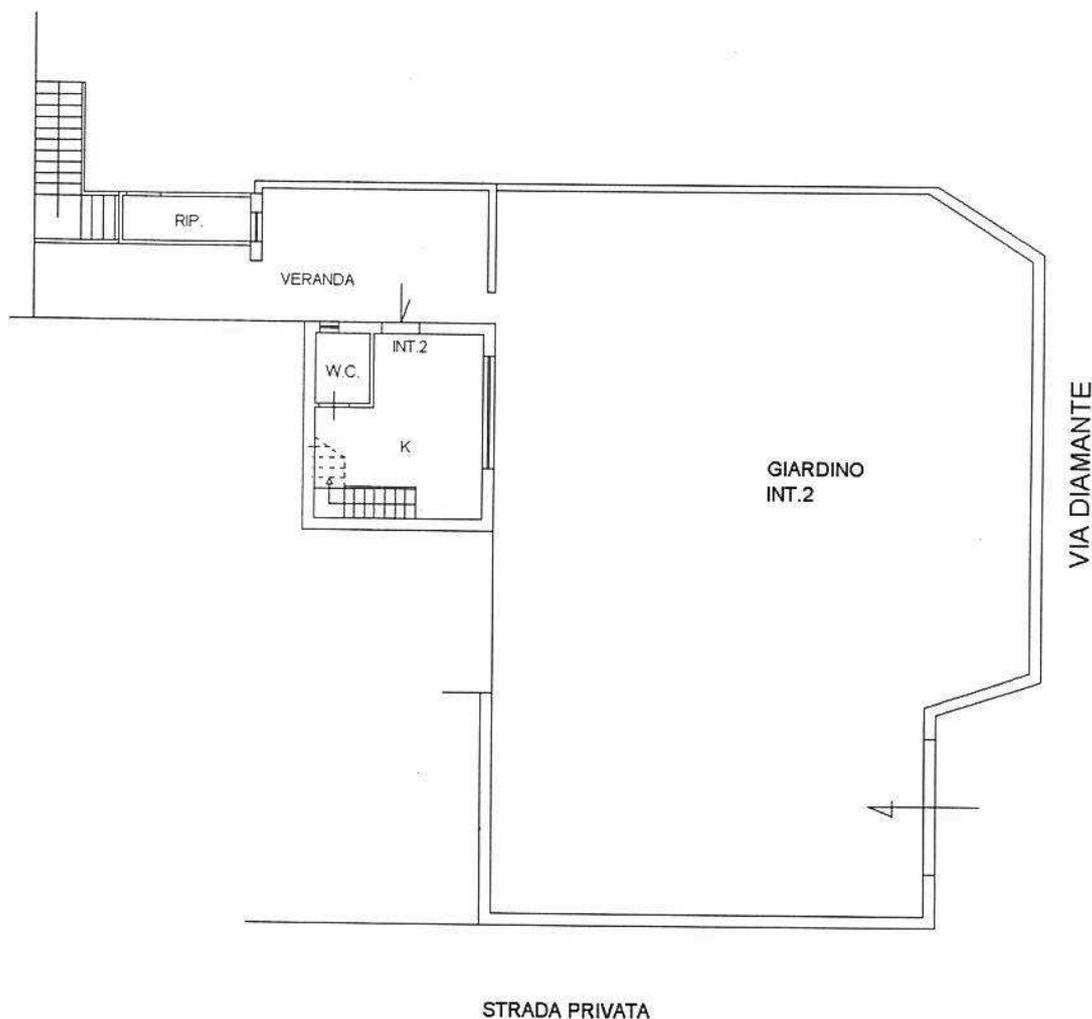

Catasto dei Fabbricati - Situazione al 27/10/2016 - Comune di ANZIO(A323) - < Foglio: 3 Particella: 147 - Subalterno 503 >  
VIA DIAMANTE SNC piano: T-1 interno: 2;

Ultima Planimetria in atti

**Agenzia del Territorio**  
**CATASTO FABBRICATI**  
Ufficio Provinciale di  
Roma

Dichiarazione protocollo n. RM1260228 del 21/10/2010

Planimetria di u.i.u. in Comune di Anzio

Via Diamante

civ. SNC

Identificativi Catastali:

Sezione:

Foglio: 3

Particella: 147

Subalterno: 503

Compilata da:  
Tassinari Marco

Iscritto all'albo:  
Ingegneri



Prov. Roma

N. 12514

Scheda n. 2

Scala 1:200

**PIANO PRIMO - ABITAZIONE -**  
H. mt 3.00 - int. 2

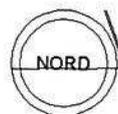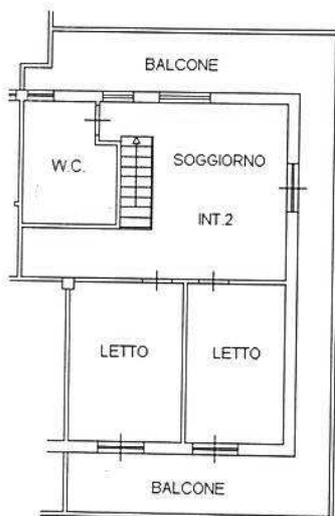

Catastro dei Fabbricati - Situazione al 27/10/2016 - Comune di ANZIO (A323) - < Foglio: 3 Particella: 147 - Subalterno 503 >  
VIA DIAMANTE SNC piano: T-1 interno: 2;

Ultima Planimetria in atti

Data: 27/10/2016 - n. RM0636175 - Richiedente VERRI MARIA CRISTINA

Tot. schede: 2 Formato di acq.: A4(210x297) Fatt. di scala: 1:1