

MODULARIO
F. rig. rend. 497





MINISTERO DELLE FINANZE
DIPARTIMENTO DEL TERRITORIO
CATASTO EDILIZIO URBANO (RDL 13-4-1939, n. 652)

MOD. BN (CEU)

LIRE
500


Planimetria di u.i.u. in Comune di S. GIOVANNI V.NO via ROMA civ. 10

PIANO TERRA

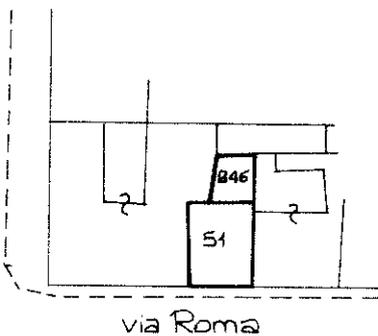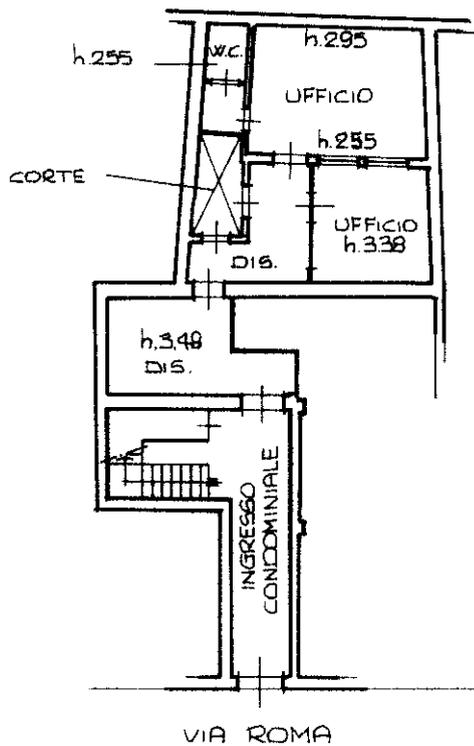

ESTRATTO CATASTALE
FG. 14 P.LL. 51, 846
scala 1:4000

ORIENTAMENTO

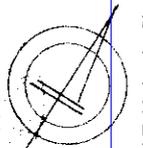

SCALA DI 1:200

Ultima planimetria in atti
Dichiarazione di N.C.
Denuncia di variazione

Compilata dall' Architetto
(Titolo cognome e nome)

ORLANDI CLAUDIO

gli Architetti

RISERVATO ALL'UFFICIO

Data presentazione: 20/05/1998 - Data: 21/04/2023 - n. T271295 - Richiedente: BBBFLV71H15H901E

Totale schede: 14 - Formato di acquisizione: A4 (210x297) mm - Formato stampa: A4 (210x297) mm

F. 14
n. 51 sub. 6
846

della provincia di AREZZO 226

data _____ Firma _____

Catasto dei Fabbricati - Situazione al 21/04/2023 - Comune di SAN GIOVANNI VALDARNO(H901) - < Foglio 14 - Particella 846 - Subalterno > - Uiu graffiata