


RILIEVO IMMOBILE SITO NEL COMUNE DI APRILIA  
 VIA SELCIATELLA snc  
 ESEGUITO NEL SOPRALLUOGO DEL 21.12.2019  
 SCALA 1:200



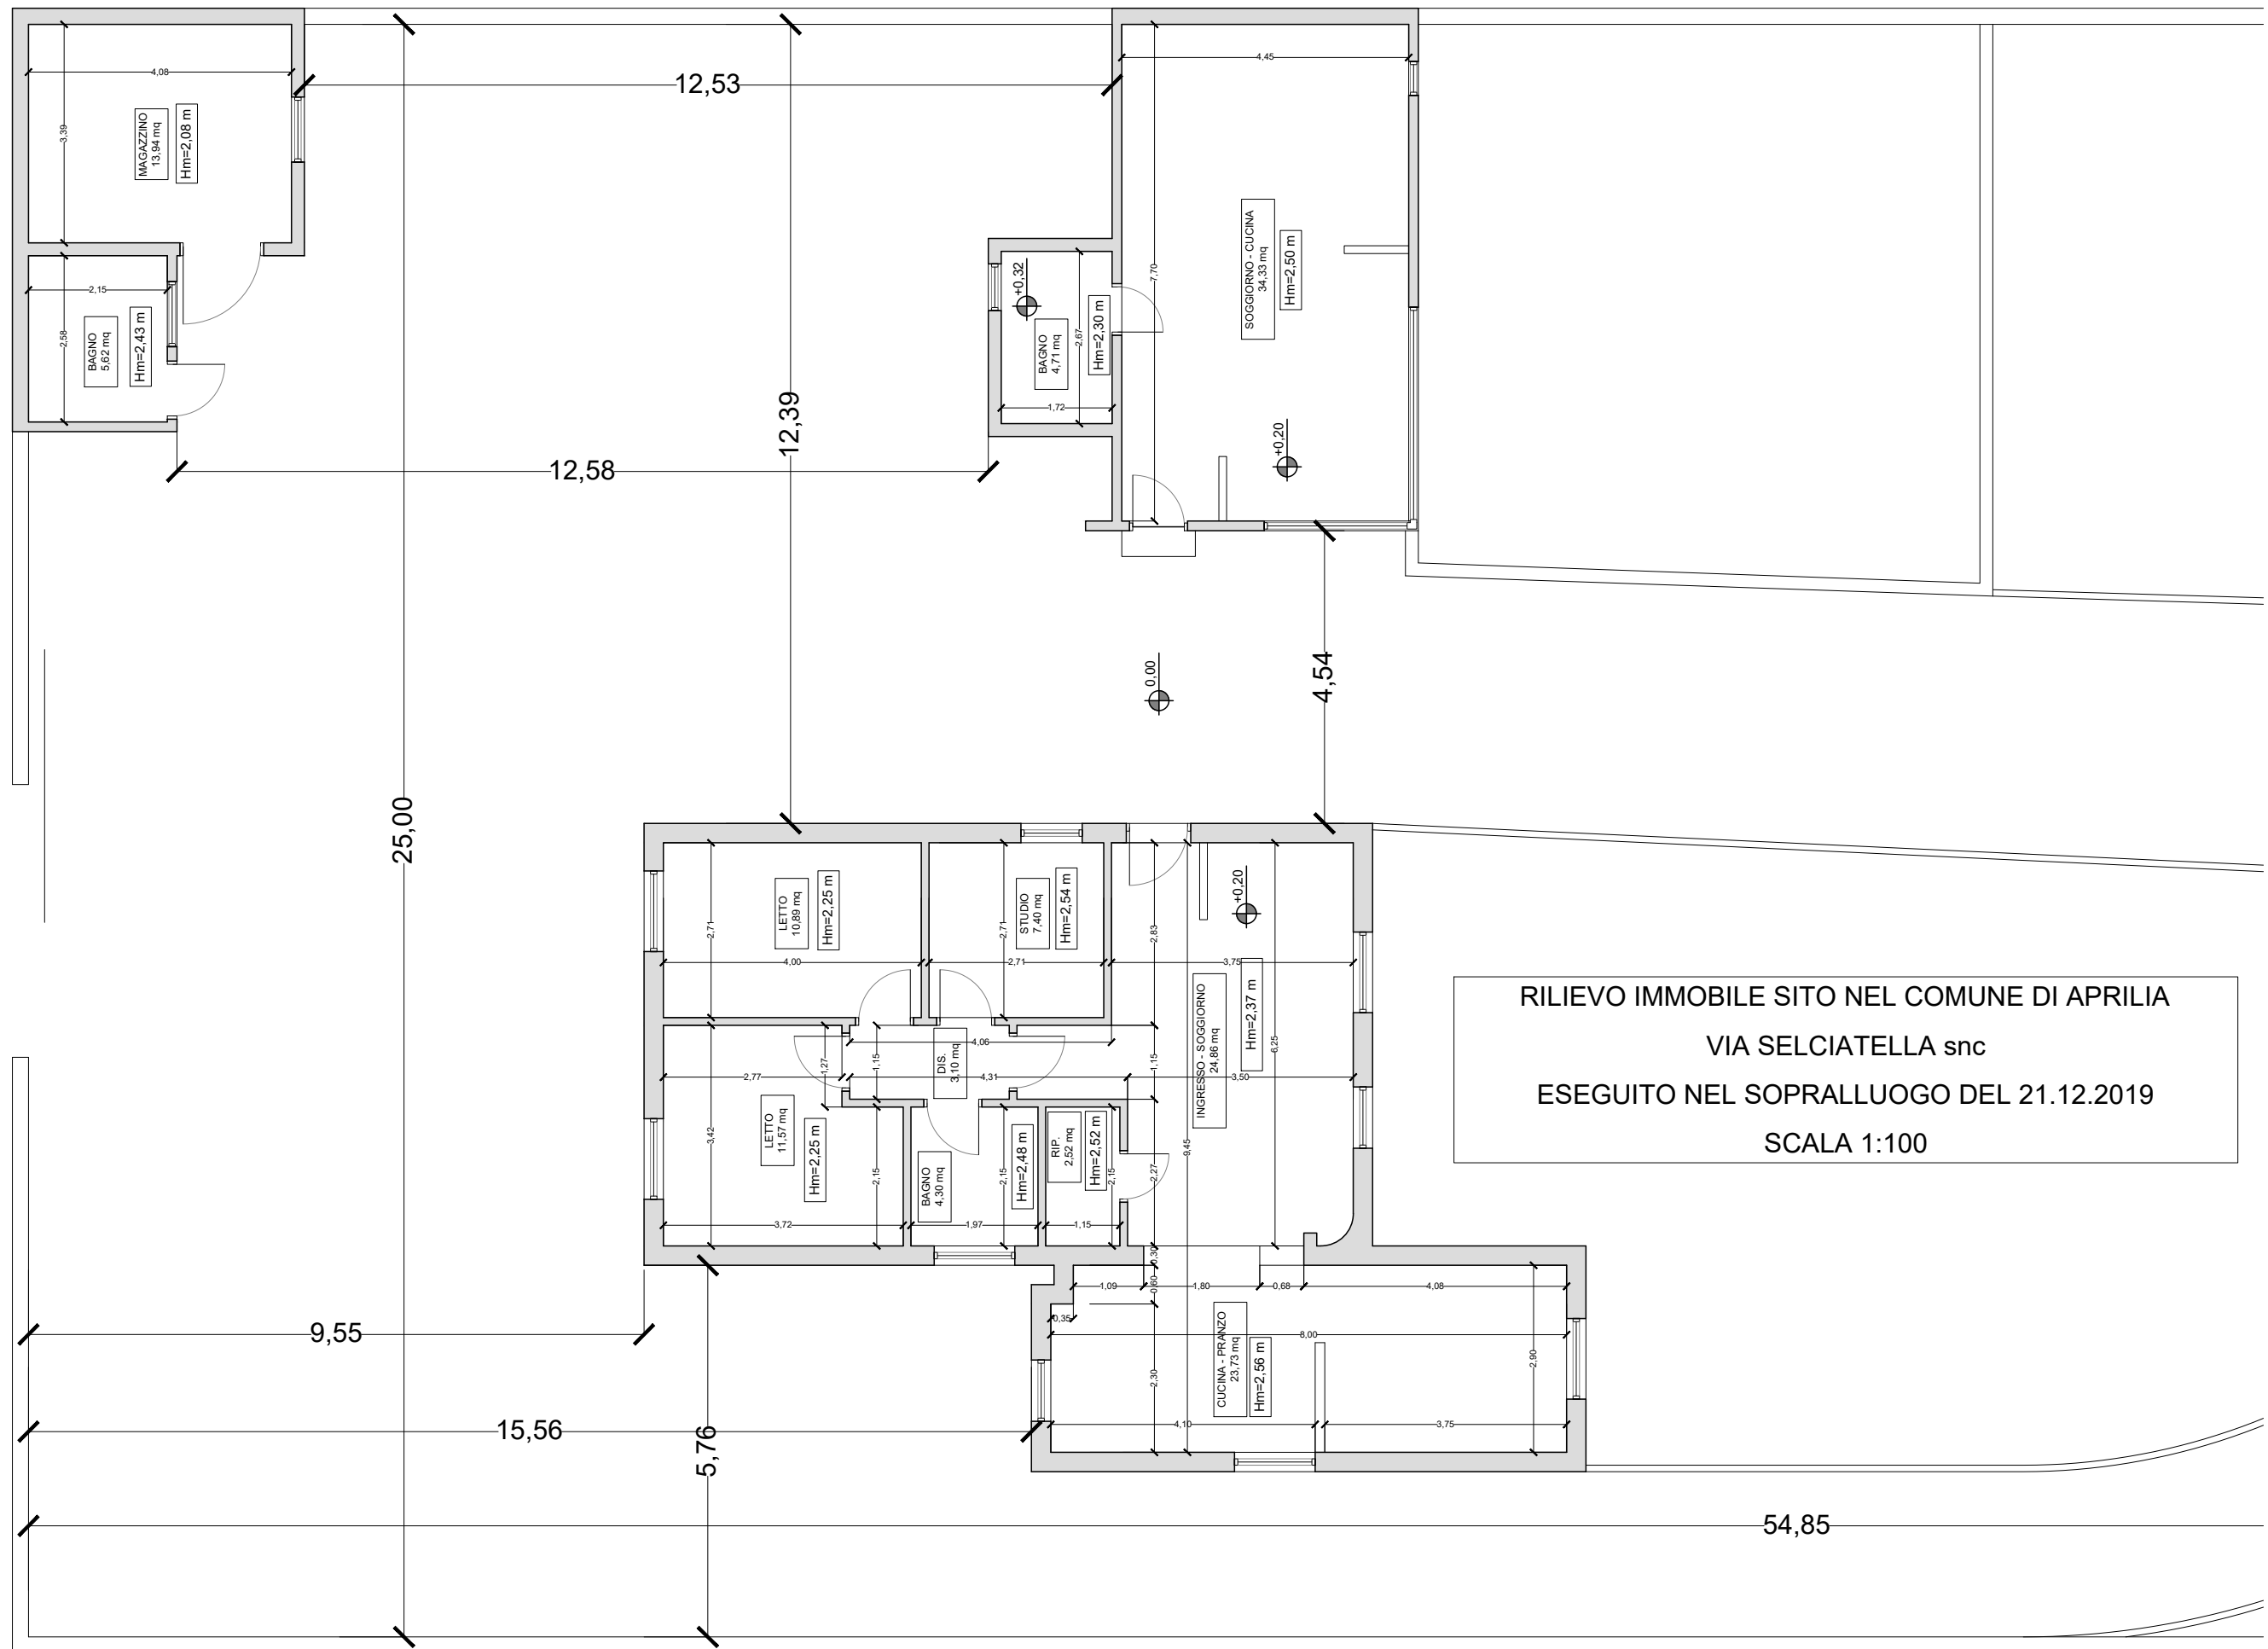

RILIEVO IMMOBILE SITO NEL COMUNE DI APRILIA  
 VIA SELCIATELLA snc  
 ESEGUITO NEL SOPRALLUOGO DEL 21.12.2019  
 SCALA 1:100

