



PLANIMETRIA DI RILIEVO STATO ATTUALE sc. 1.100


PIANTA SEMINTERRATO

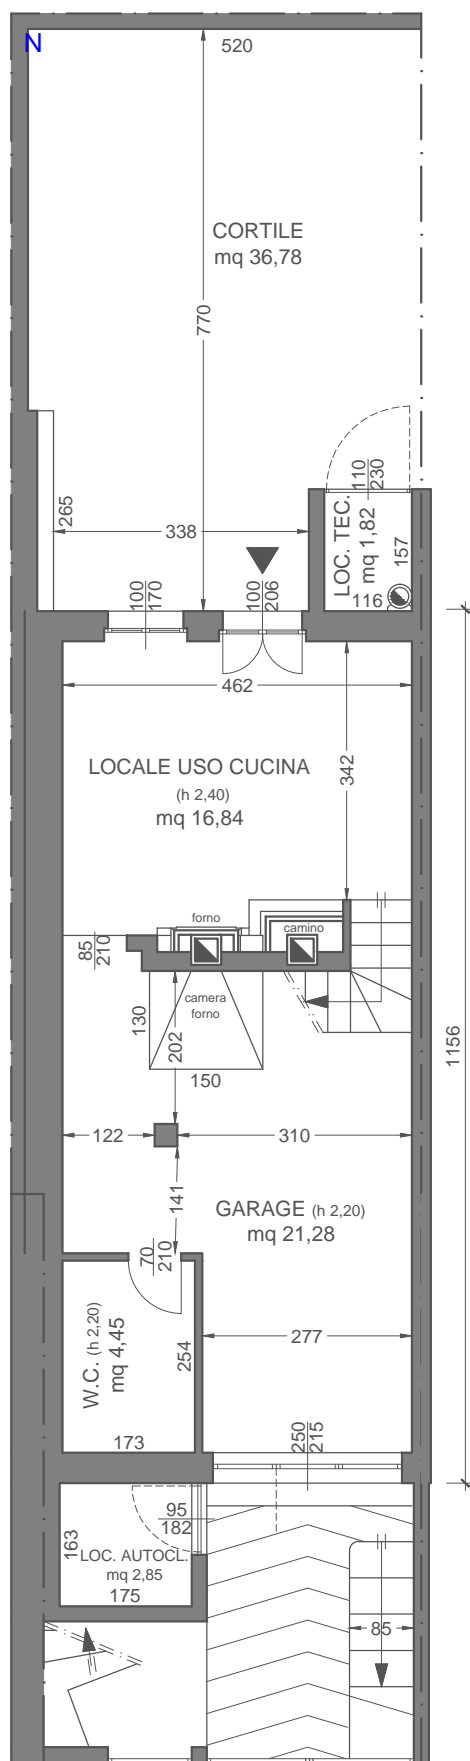


PIANTA PIANO TERRA

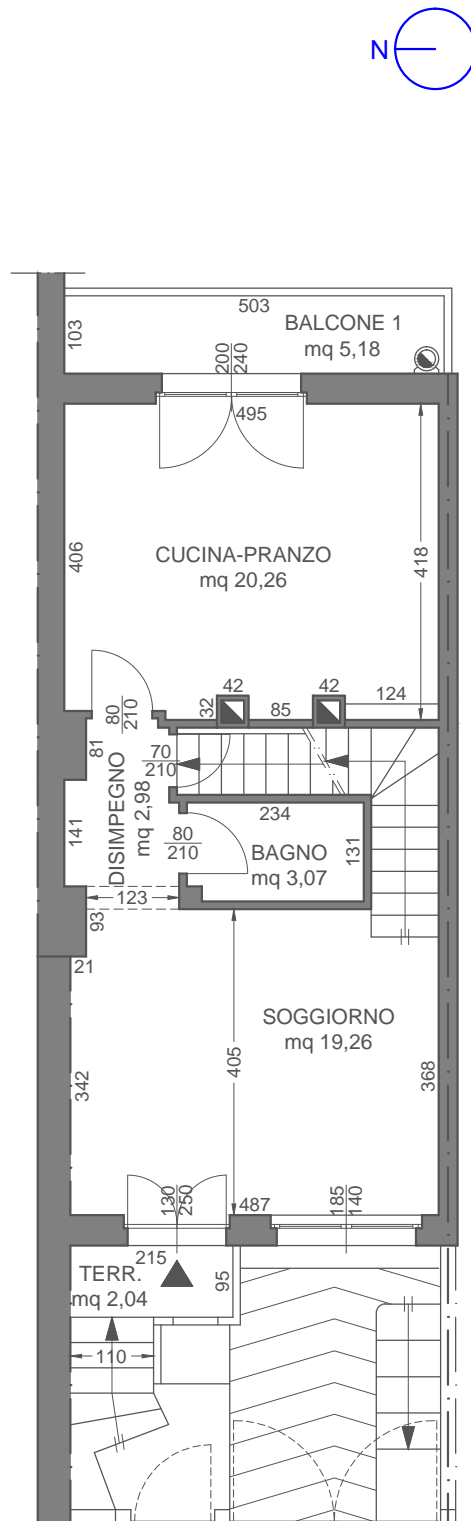

PIANTA PRIMO PIANO

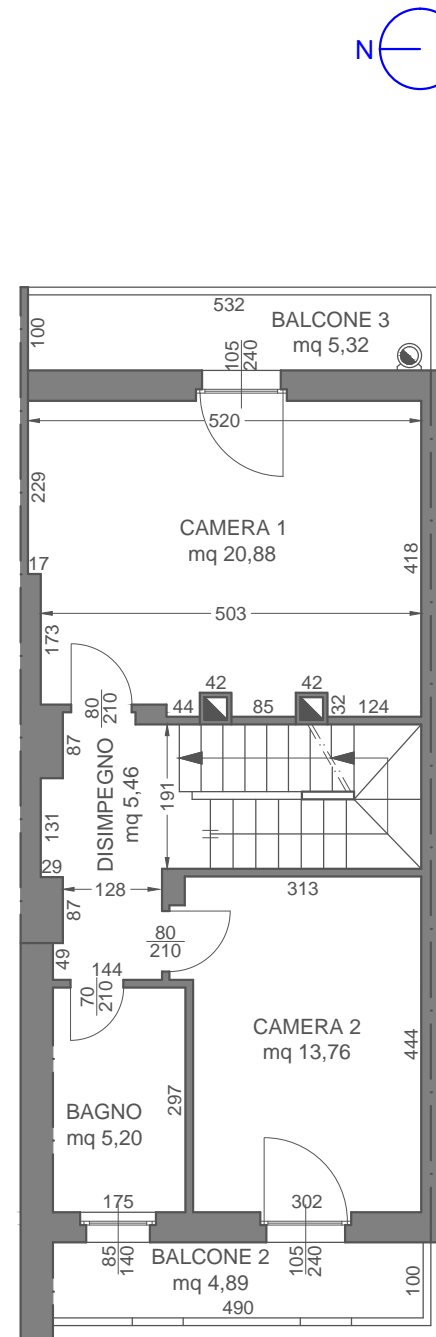

PIANTA SECONDO PIANO

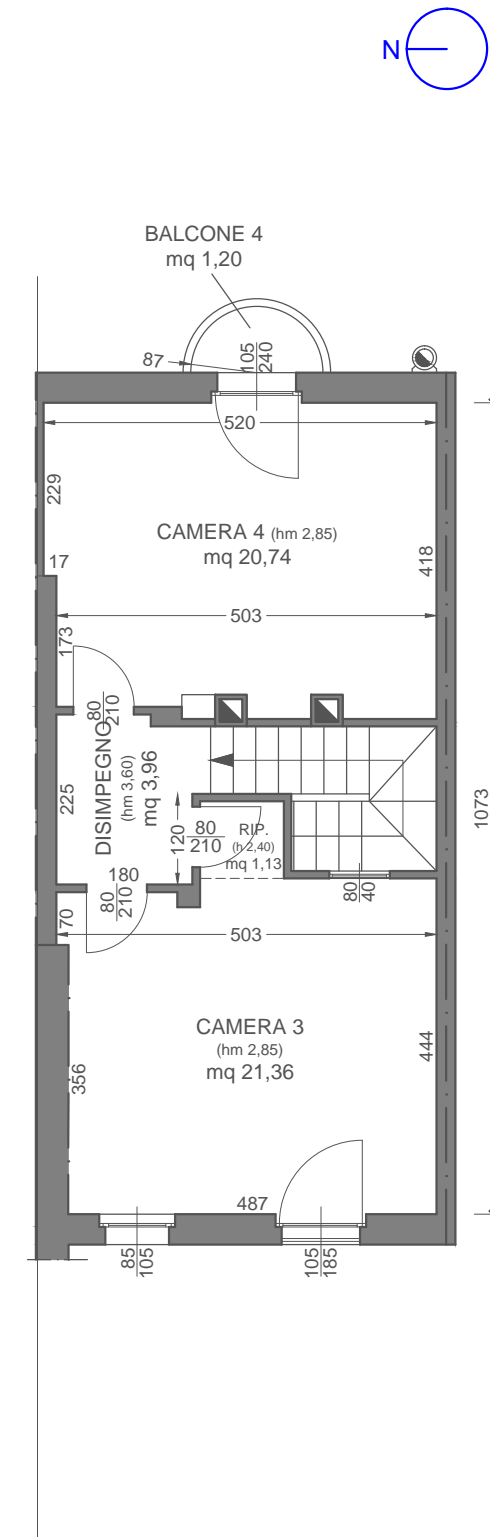

PIANTA COPERTURA

