


ELABORATO PLANIMETRICO

PIANO TERRA

PIANO PRIMO


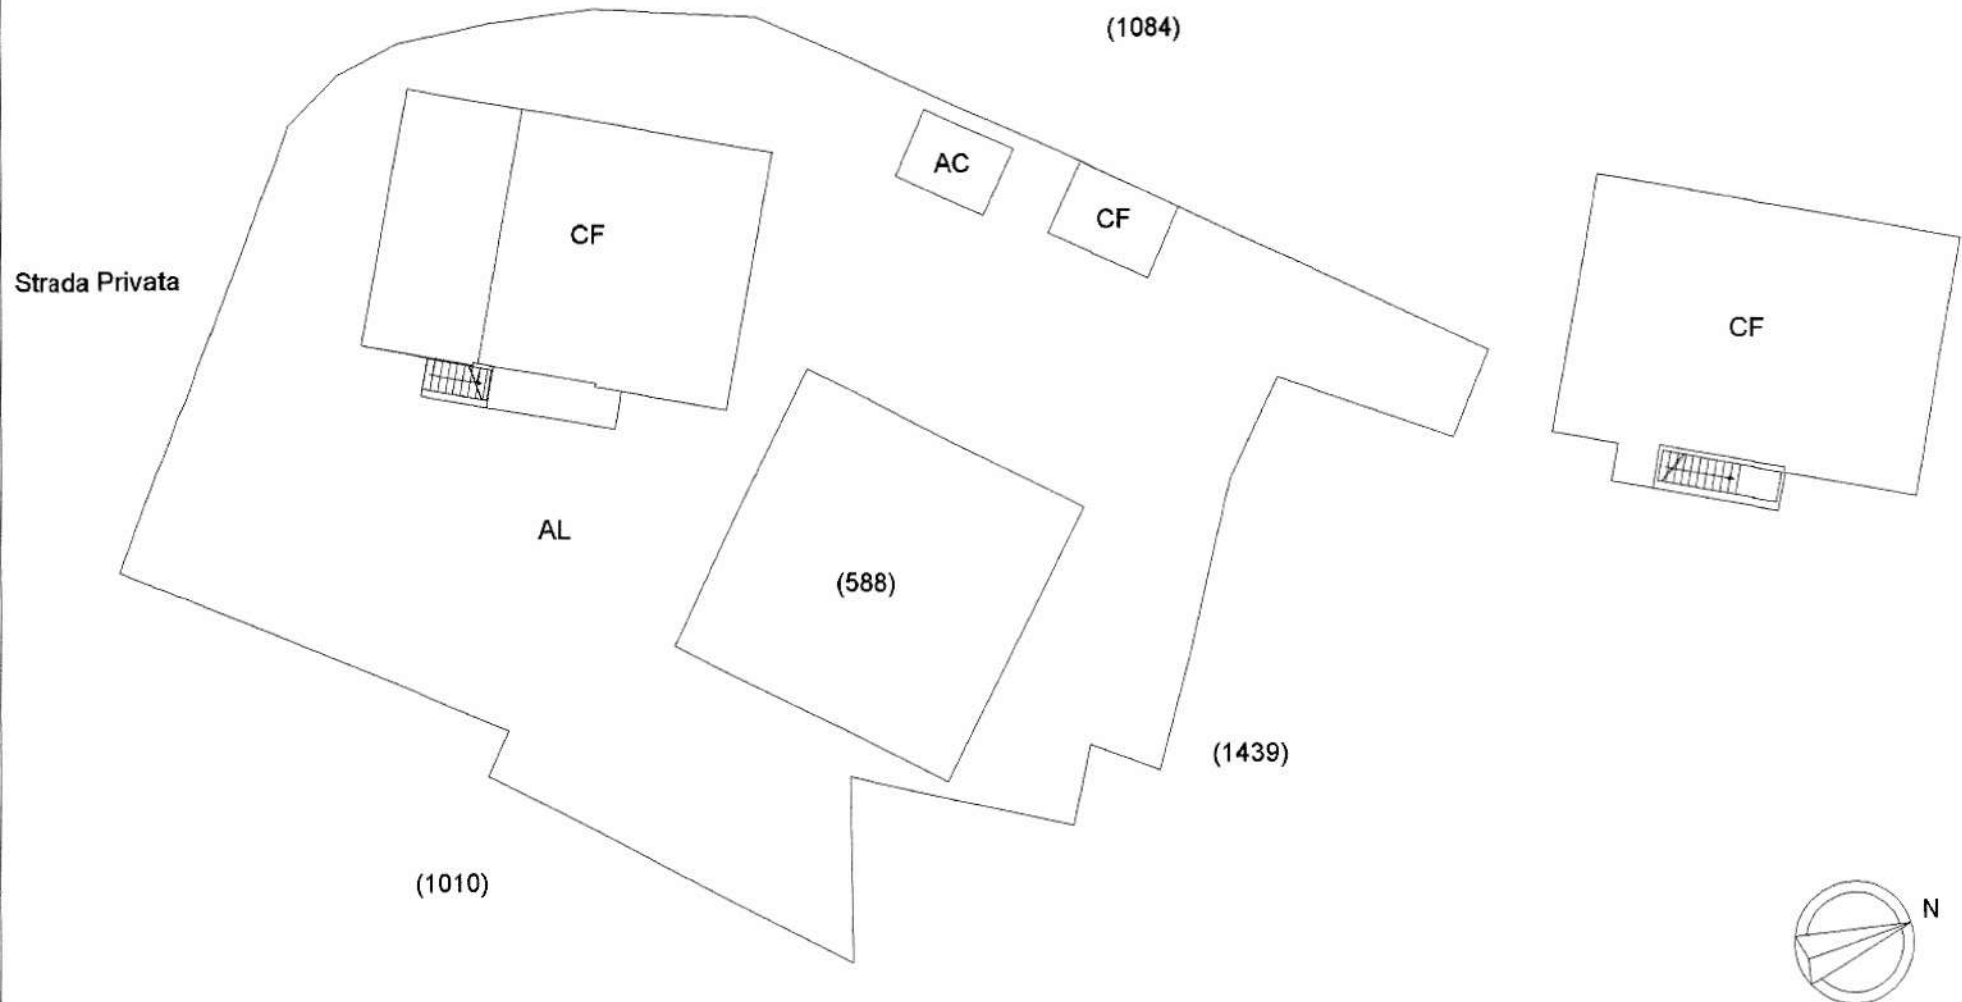


Agenzia delle Entrate
CATASTO FABBRICATI
Ufficio Provinciale di
Roma

Dichiarazione protocollo n. del	
Comune di Artena	
Contrada Casal Di Mondo	civ. 4
Identificativi Catastali:	Compilata da: Bennato Massimo
Sezione:	Iscritto all'albo: Geometri
Foglio: 37	Prov. Roma
Particella: 768	N. 10278
Subalterno: 501	

Planimetria
Scheda n. 1 Scala 1:100

APPARTAMENTO
PIANO TERRA
Hm = 3,00

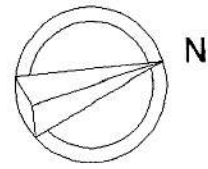
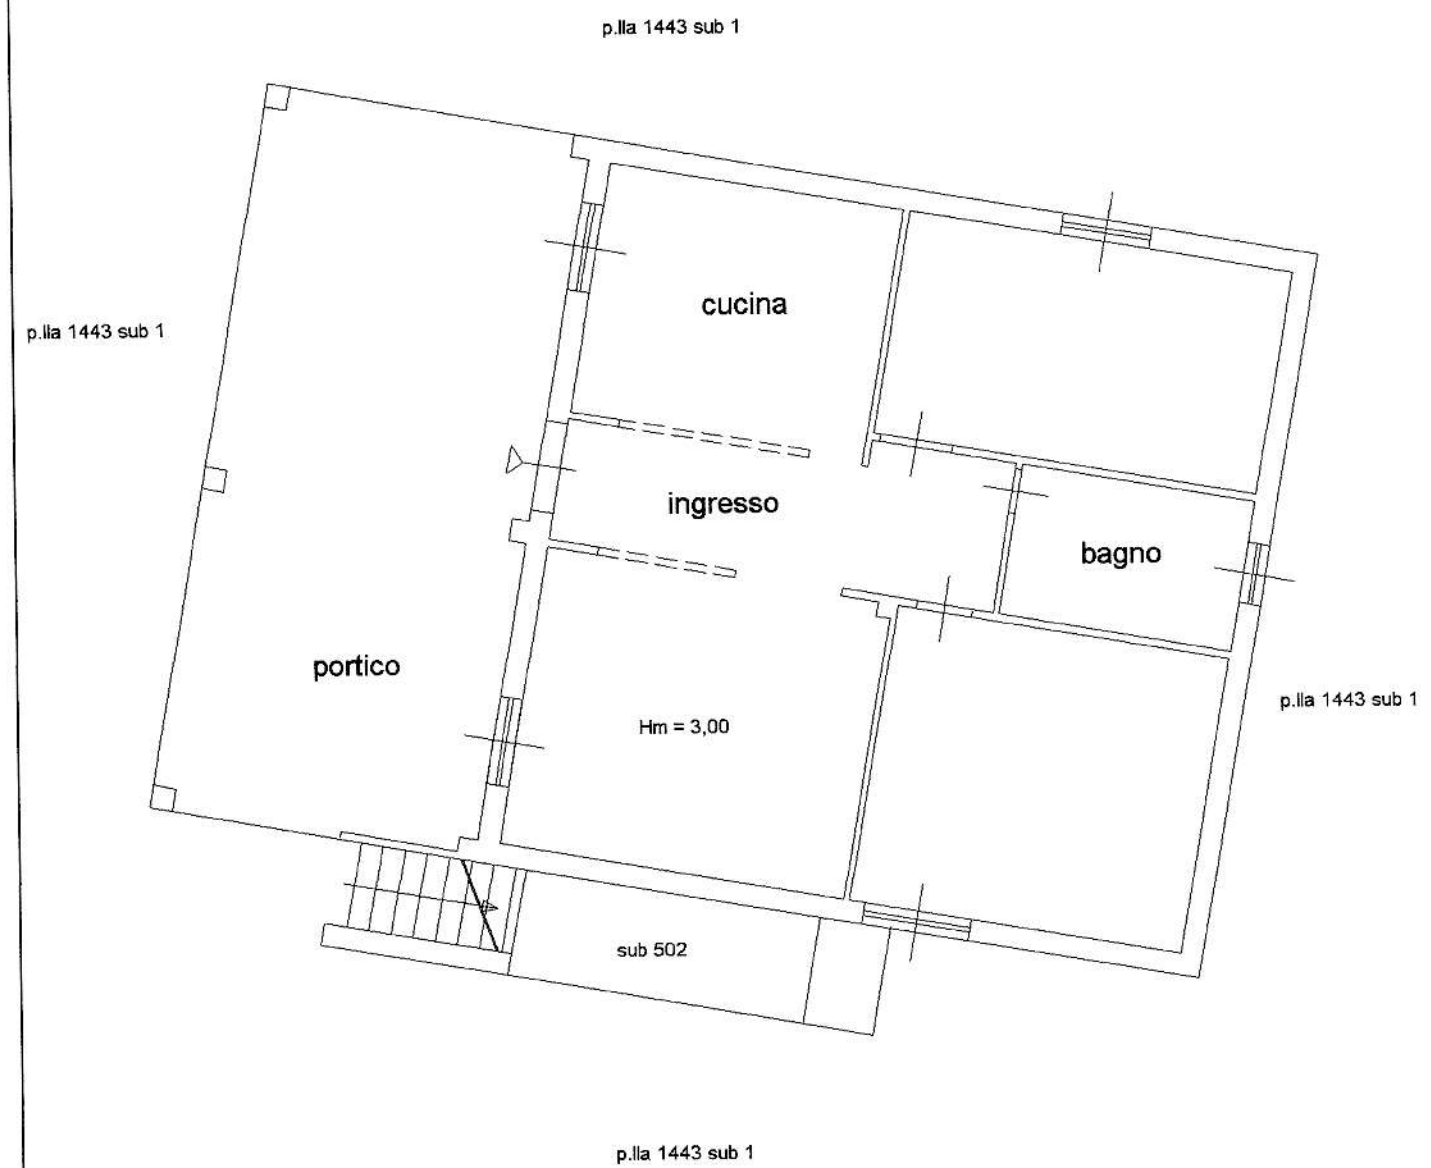


Agenzia delle Entrate
CATASTO FABBRICATI
Ufficio Provinciale di
Roma

Dichiarazione protocollo n.	del
Comune di Artena	
Contrada Casal Di Mondo	civ. 4
Identificativi Catastali:	Compilata da: Bennato Massimo
Sezione:	Iscritto all'albo: Geometri
Foglio: 37	
Particella: 768	
Subalterno: 502	Prov. Roma N. 10278

Planimetria
Scheda n. 1 Scala 1:100

LOCALE TECNICO
PIANO TERRA
Hm = 2,15

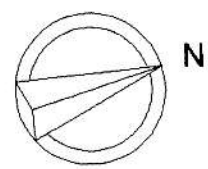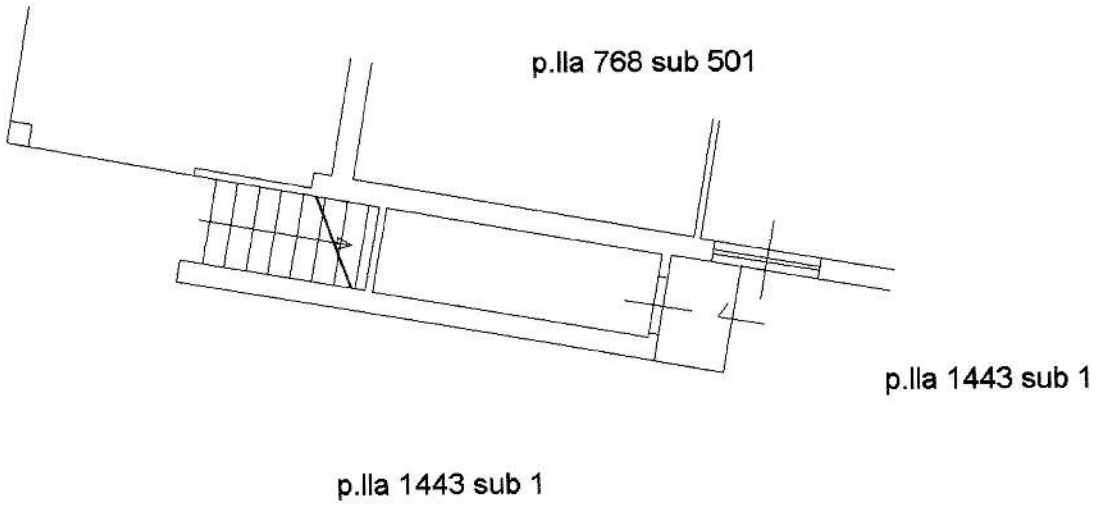

Firmato Da: BENNATO MASSIMO Emesso Da: ARUBAPEC S.P.A. NG CA.3 Serial#: 4cb8790a6006e96b3bd38039447ba797





Agenzia delle Entrate
CATASTO FABBRICATI
Ufficio Provinciale di
Roma

Dichiarazione protocollo n.	del
Comune di Artena	
Contrada Casal Di Mondo	civ. 4
Identificativi Catastali:	Compilata da: Bennato Massimo
Sezione:	Iscritto all'albo: Geometri
Foglio: 37	
Particella: 1444	
Subalterno:	Prov. Roma N. 10278

Planimetria
Scheda n. 1 Scala 1:100

LOCALE TECNICO
PIANO TERRA
Hm = 1,70

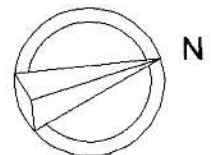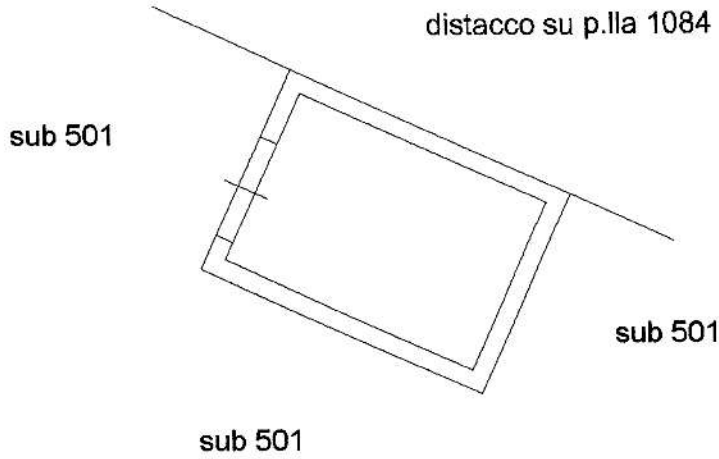

Agenzia delle Entrate
CATASTO FABBRICATI
Ufficio Provinciale di
Roma

Dichiarazione protocollo n. del	
Comune di Artena	
Contrada Casal Di Mondo civ. 4	
Identificativi Catastali:	Compilata da: Bennato Massimo
Sezione:	Iscritto all'albo: Geometri
Foglio: 37	Prov. Roma
Particella: 1445	N. 10278
Subalterno: 1	

Planimetria
Scheda n. 1 Scala 1:100

MAGAZZINO APERTO
PIANO TERRA
Hmed = m 2,73

