

CTU [REDACTED] BANCA CREDITO COOPERATIVO c. / [REDACTED]
 ELABORATI DI RILIEVO: CAPANNONE INDUSTRIALE SITO IN GRAFFIGNANO (VT)
 VIA PISCIARELLO SNC - PIANO TERRA

IL CTU ARCH. SANDRO BURRATTI



SUPERFICIE NETTA MQ 1075 (cfr. voce "consistenza" visura catastale)
 SUPERFICIE LORDA MQ 1092 (compresi muri perimetrali)
 SUPERFICIE CATASTALE COMMERCIALE MQ 1414
 (cfr. voce "superficie catastale" dalla visura catastale comprensiva dell' area
 esterna di pertinenza ragguagliata con tabella parametrica Agenzia entrate)

LEGENDA

- CAPANNONE INDUSTRIALE
- ABUSO DA SANARE

I muri interni e quelli perimetrali esterni sono stati computati fino ad uno spessore max di 50 cm mentre i muri in comunione vengono computati nella misura max del 50 % e pertanto fino ad un max di 25 cm. La superficie è arrotondata al metro quadro per difetto o per eccesso.

**Agenzia del Territorio
CATASTO FABBRICATI
Ufficio Provinciale di
Viterbo**

Dichiarazione protocollo n. VT0131140 del 17/09/2012

Planimetria di u.i.u. in Comune di Graffignano

Via Pisciarello

civ. SNC

Identificativi Catastali:

Sezione:

Foglio: 27

Particella: 119

Subalterno:

Compilata da:
Pangrazi Federico


Iscritto all'albo:
Geometri

Prov. Viterbo

N. 01411

Scheda n. 1 Scala 1:500

PIANO TERRA

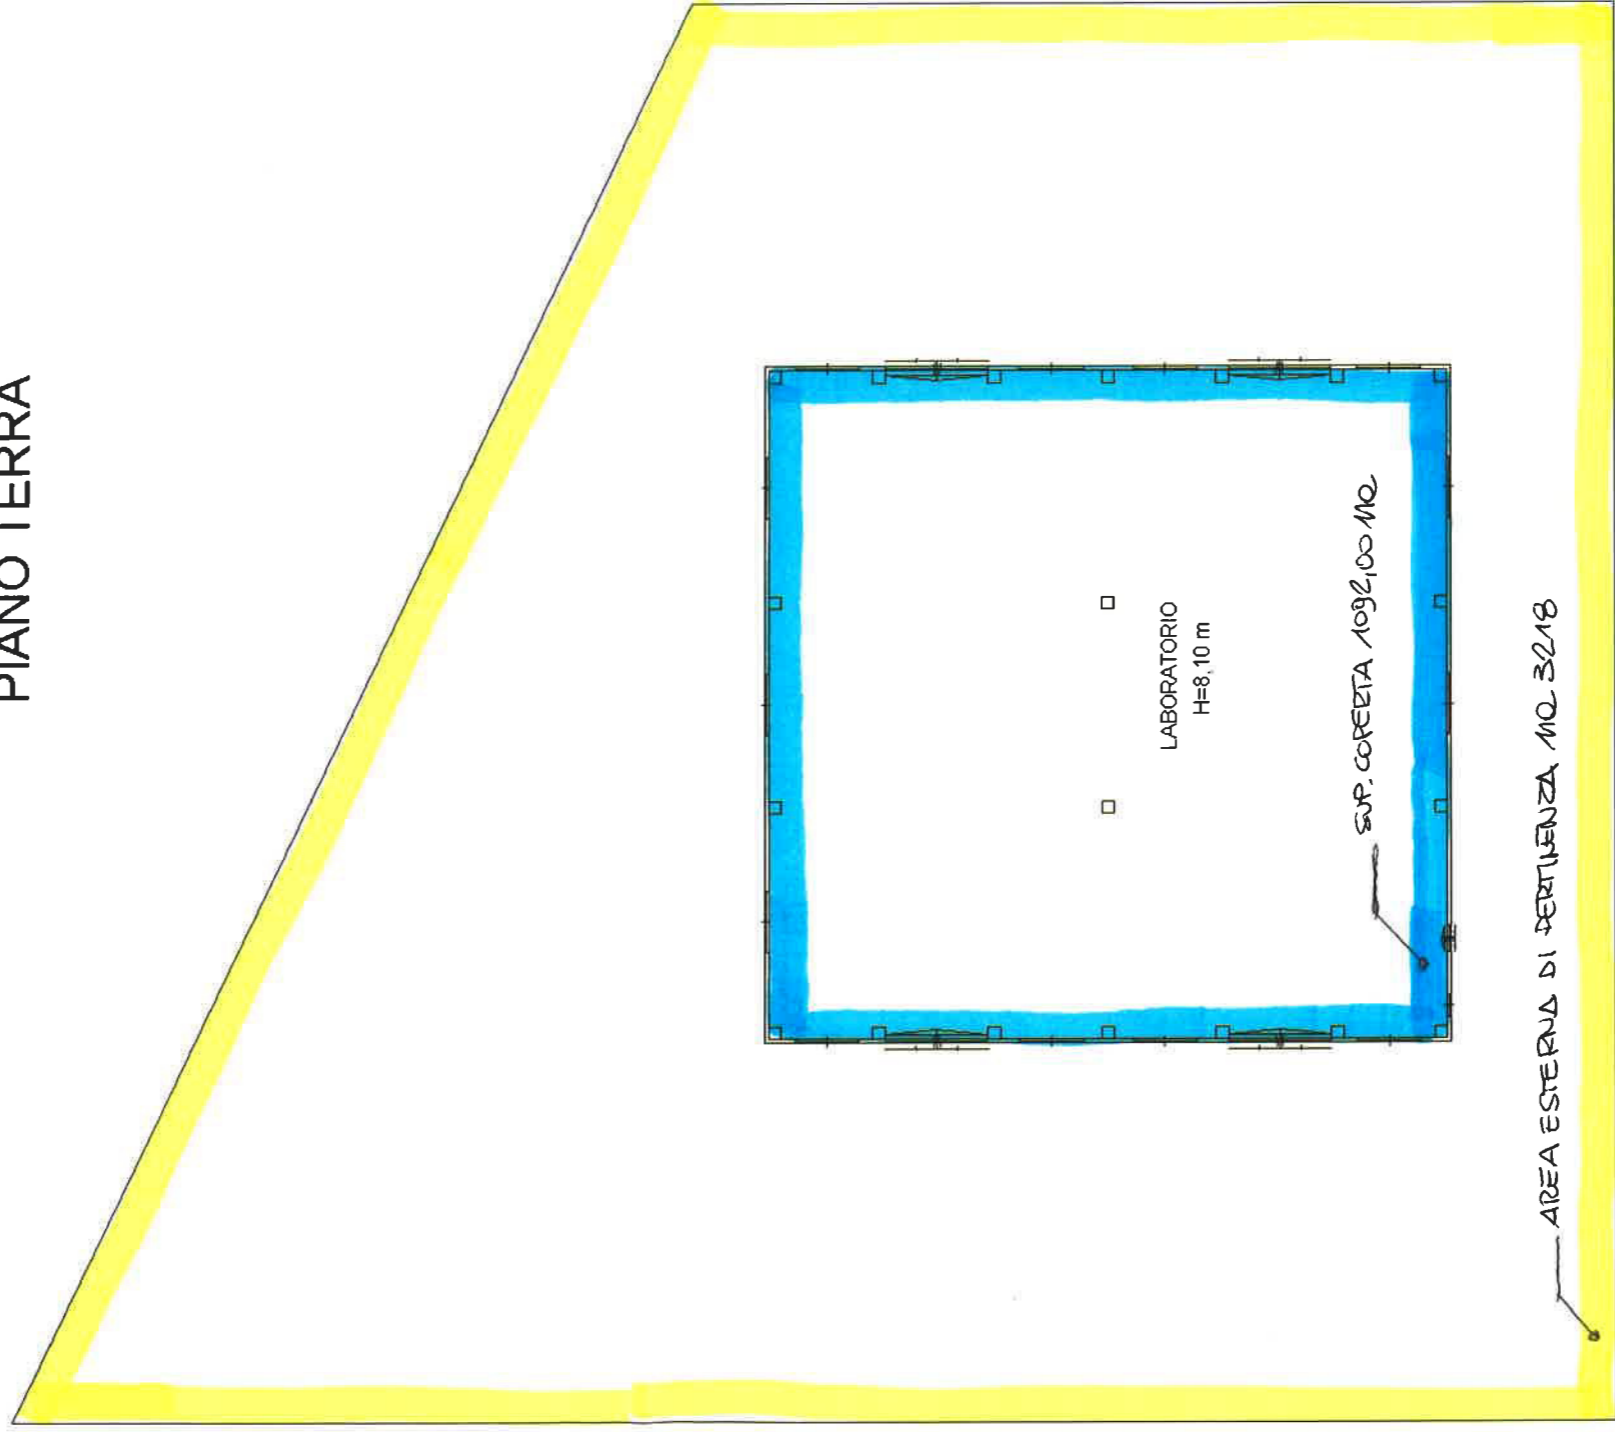

FG 27 P.LLA 72

FG 27 P.LLA 83

FG 27 P.LLA 77

FG 27 P.LLA 76

Ultima planimetria in atti