

Restituzione planimetrica


piano terra



- aree esterne | pertinenza piano terra
- aree esterne | pertinenza piano primo
- accessi: pedonale e carrabile
- macchine interne/esterne di climatizzazione
- ripostiglio bombole gas

Muratura perimetrale lotto: sp. 20cm | H.2,00m
Muratura perimetrale fabbricato: sp. 30cm
Infissi esterni in PVC, vetrocamera singola e avvolgibili

superficie lotto: mq. 194,31
superficie lorda fabbricato: mq. 96,78
superficie utile abitabile: mq. 80,84

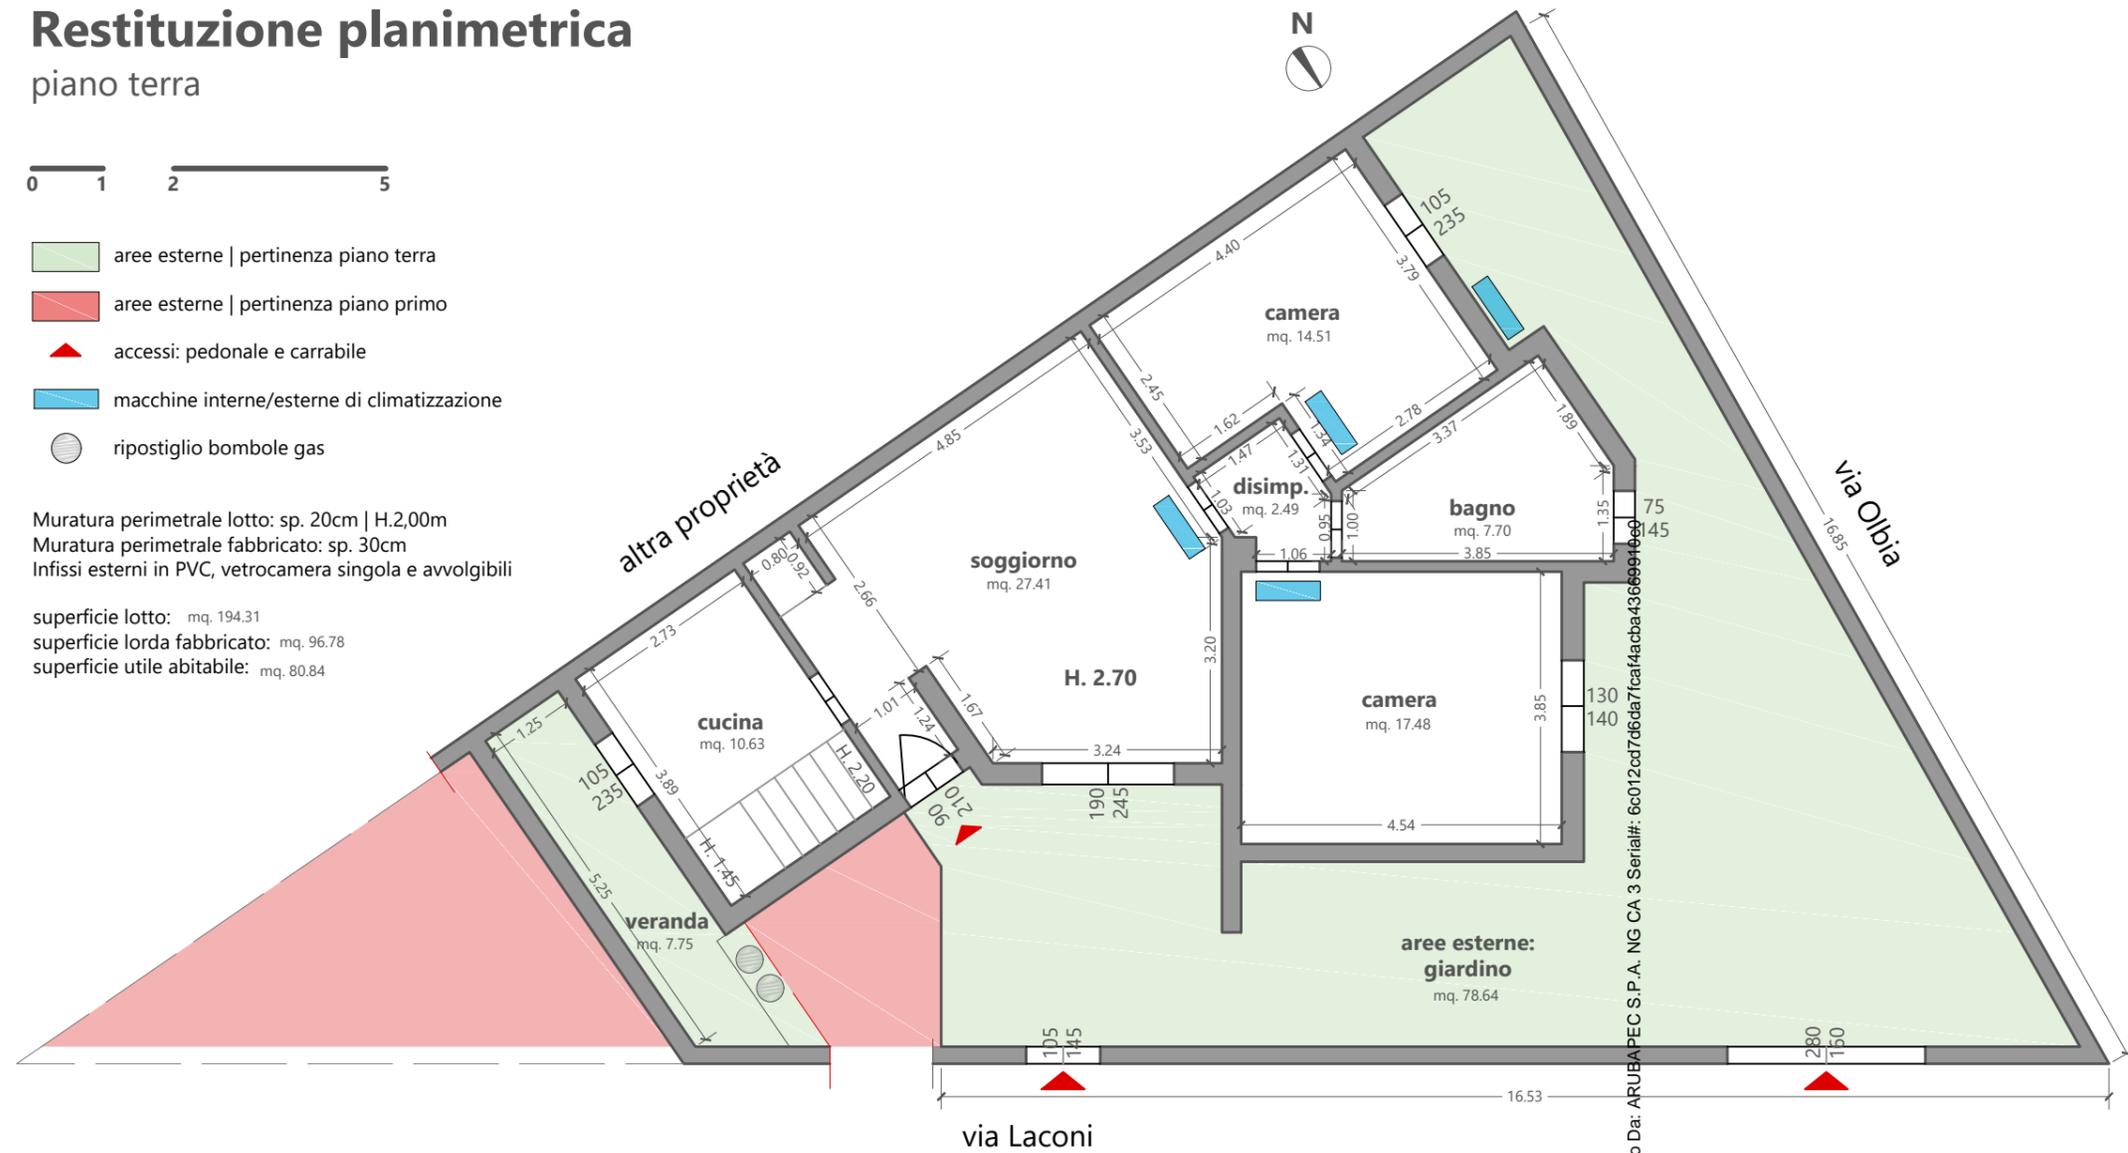

Firmato Da: VIDILI RAMONA Emesso Da: ARUBA PEC S.P.A. NG CA 3 Serial#: 6c012cd7d6da7fca14acba4366991669

2024, gennaio
Arch. Ramona Vidili

