

PLANIMETRIA CATASTALE



MODULARIO
F. - Cat. S. T. - 313



MINISTERO DELLE FINANZE
DIREZIONE GENERALE DEL CATASTO E DEI SERVIZI TECNICI ERARIALI

17628

MOD B (Nuovo Catasto Edilizio Urbano)

Lire
20


NUOVO CATASTO EDILIZIO URBANO

(R. DECRETO-LEGGE 13 APRILE 1939, N. 652)

Planimetria dell'immobile situato nel Comune di ALESSANDRIA Via VERNERI

Ditta IMPRESA COSTRUZIONI EDILI F.LLI PANIZZA & C. S.A.S.

Allegata alla dichiarazione presentata all'Ufficio Tecnico Erariale di ALESSANDRIA

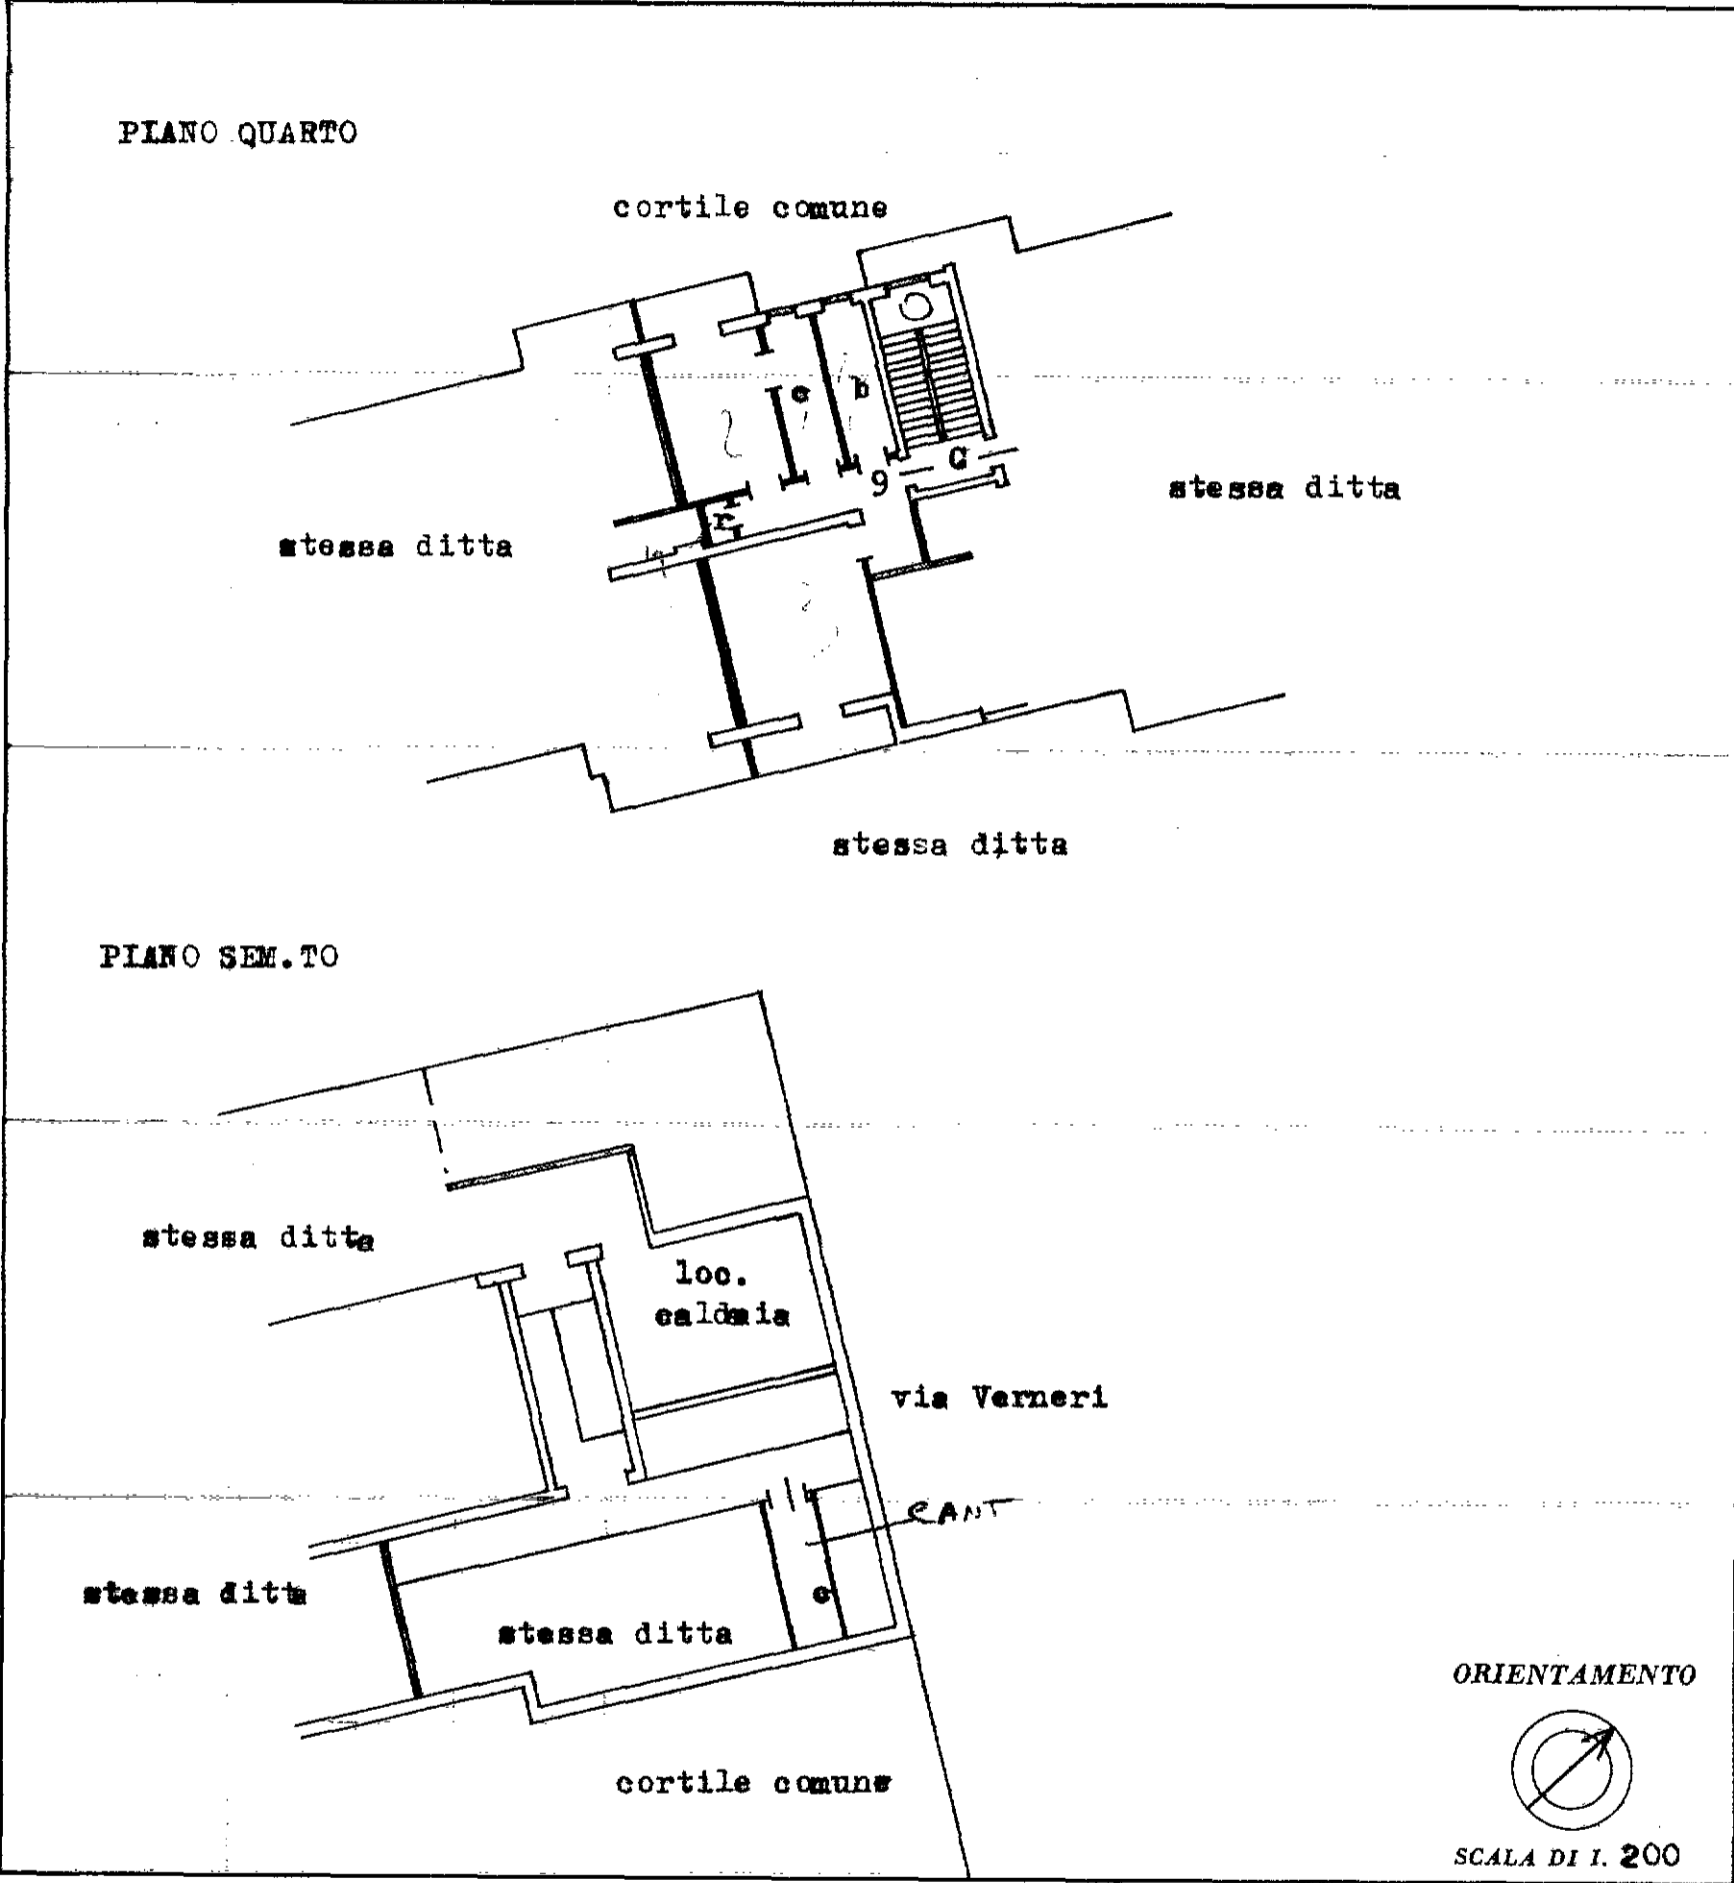

SPAZIO RISERVATO PER LE ANNOTAZIONI D'UFFICIO

DATA
PROT. N°

28 FEB. 1968
254

Compilata dal Ing. Giovanni PANIZZA
(Titolo, nome e cognome del tecnico)

Iscritto all'Albo de gli ingegneri
della Provincia di Alessandria

DATA 24.1.1968

Firma: Giovanni Panizza

ISTITUTO POLIGRAFICO DELLO STATO