


MINISTERO DELLE FINANZE
DIREZIONE GENERALE DEL CATASTO E DEI SERVIZI TECNICI ERARIALI
NUOVO CATASTO EDILIZIO URBANO

Lire
200

Planimetria dell'immobile situato nel Comune di **QUISTELLO** Via **N. SAURO**
Ditta **COOP. MURATORI "L'UNIONE"**, costituita il **26/02/1948**
Allegata alla dichiarazione presentata all'Ufficio Tecnico Erariale di **MANTOVA**

PIANO SECONDO

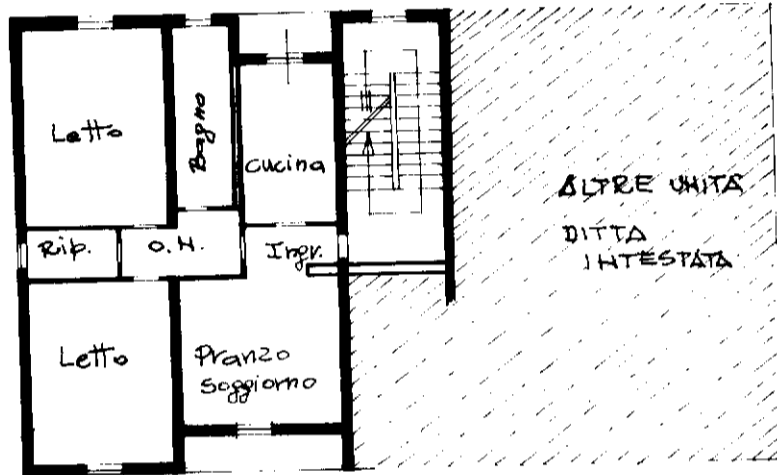

ISTELLO

ORIENTAMENTO



SCALA DI 1:200

SPAZIO RISERVATO PER LE ANNOTAZIONI D'UFFICIO

14 SET 1984



Completata dal
Geom. NORMANNO-MOZZARELLI

Iscritto all'Albo dei Geometri
della Provincia di **MANTOVA**

DATA **08-03-1984**

Firma: *Mozzarelli Normanno*

PIANO ^{Scala originale non disponibile.} TERRA

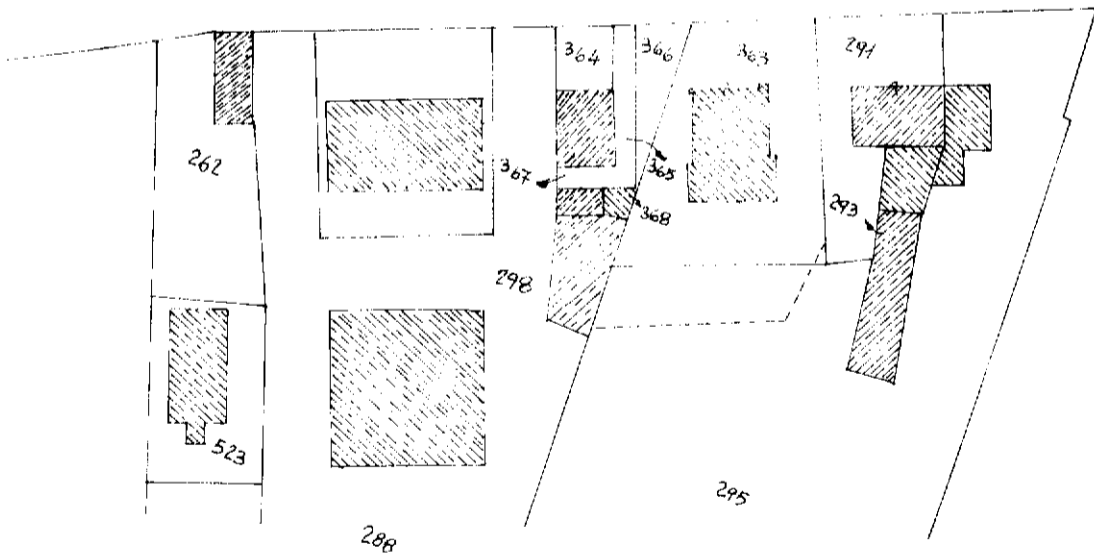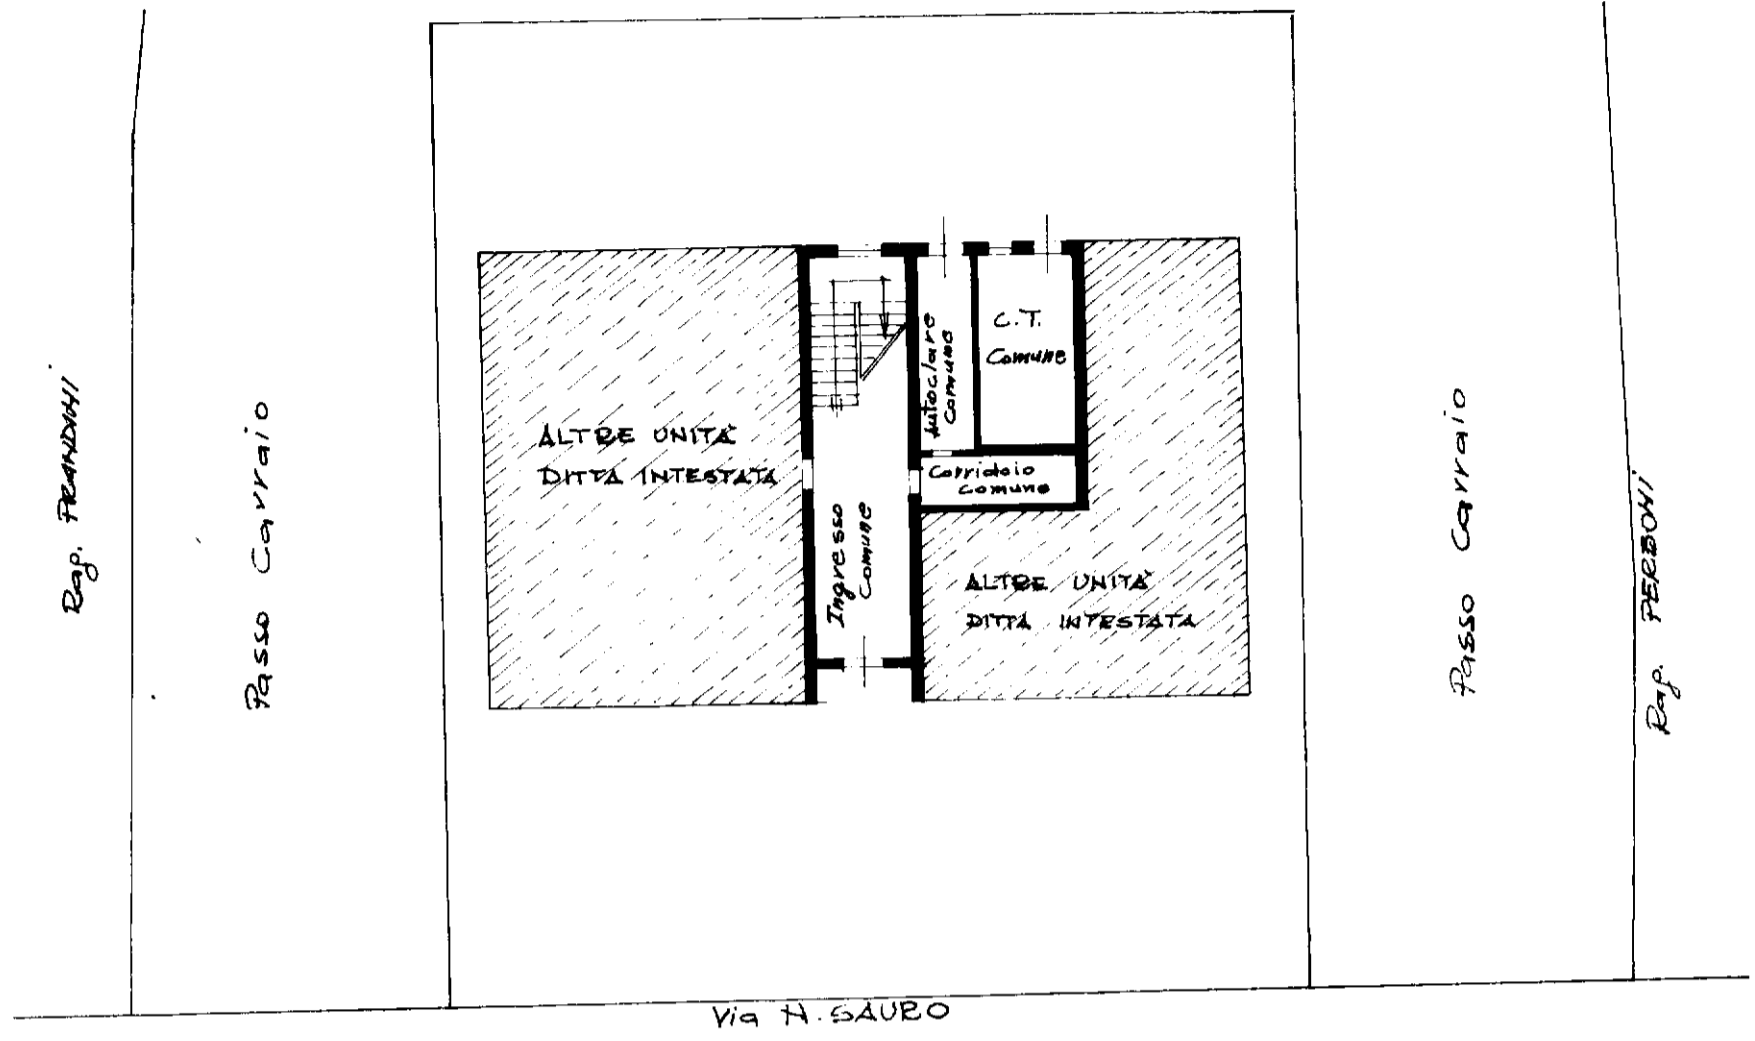

Comune di QU.
Estratto Mappa
Scala 1/1000
Fg. 28 Mapp. 579