





NUOVO CATASTO EDILIZIO URBANO

Lire 50

(R. DECRETO-LEGGE 13 APRILE 1939, N. 652)

Planimetria dell'immobile situato nel Comune di **QUISTELLO** Via **N. SAURO**
Ditta **COOP. MURATORI "L'OHIONE"**, costituita il **26/02/1947**
Allegata alla dichiarazione presentata all'Ufficio Tecnico Erariale di **MANTOVA**

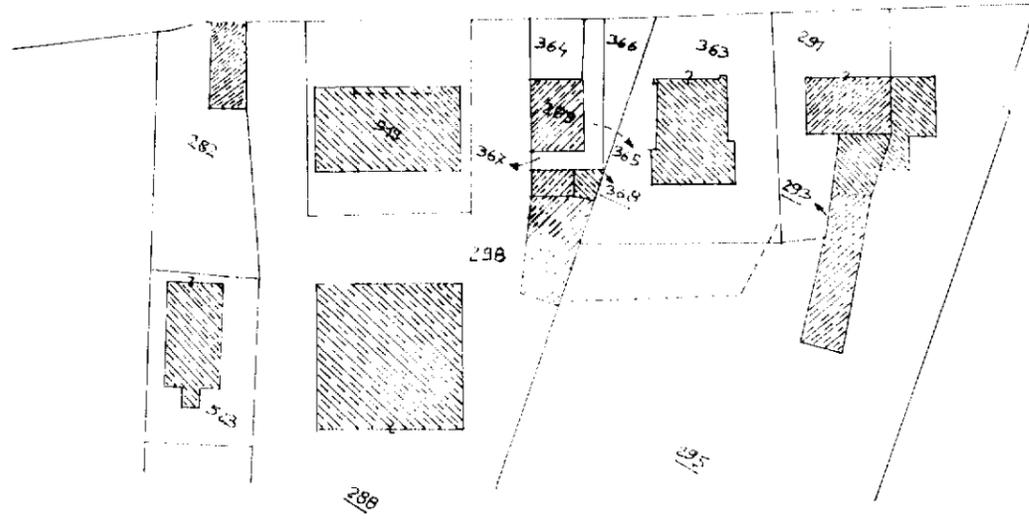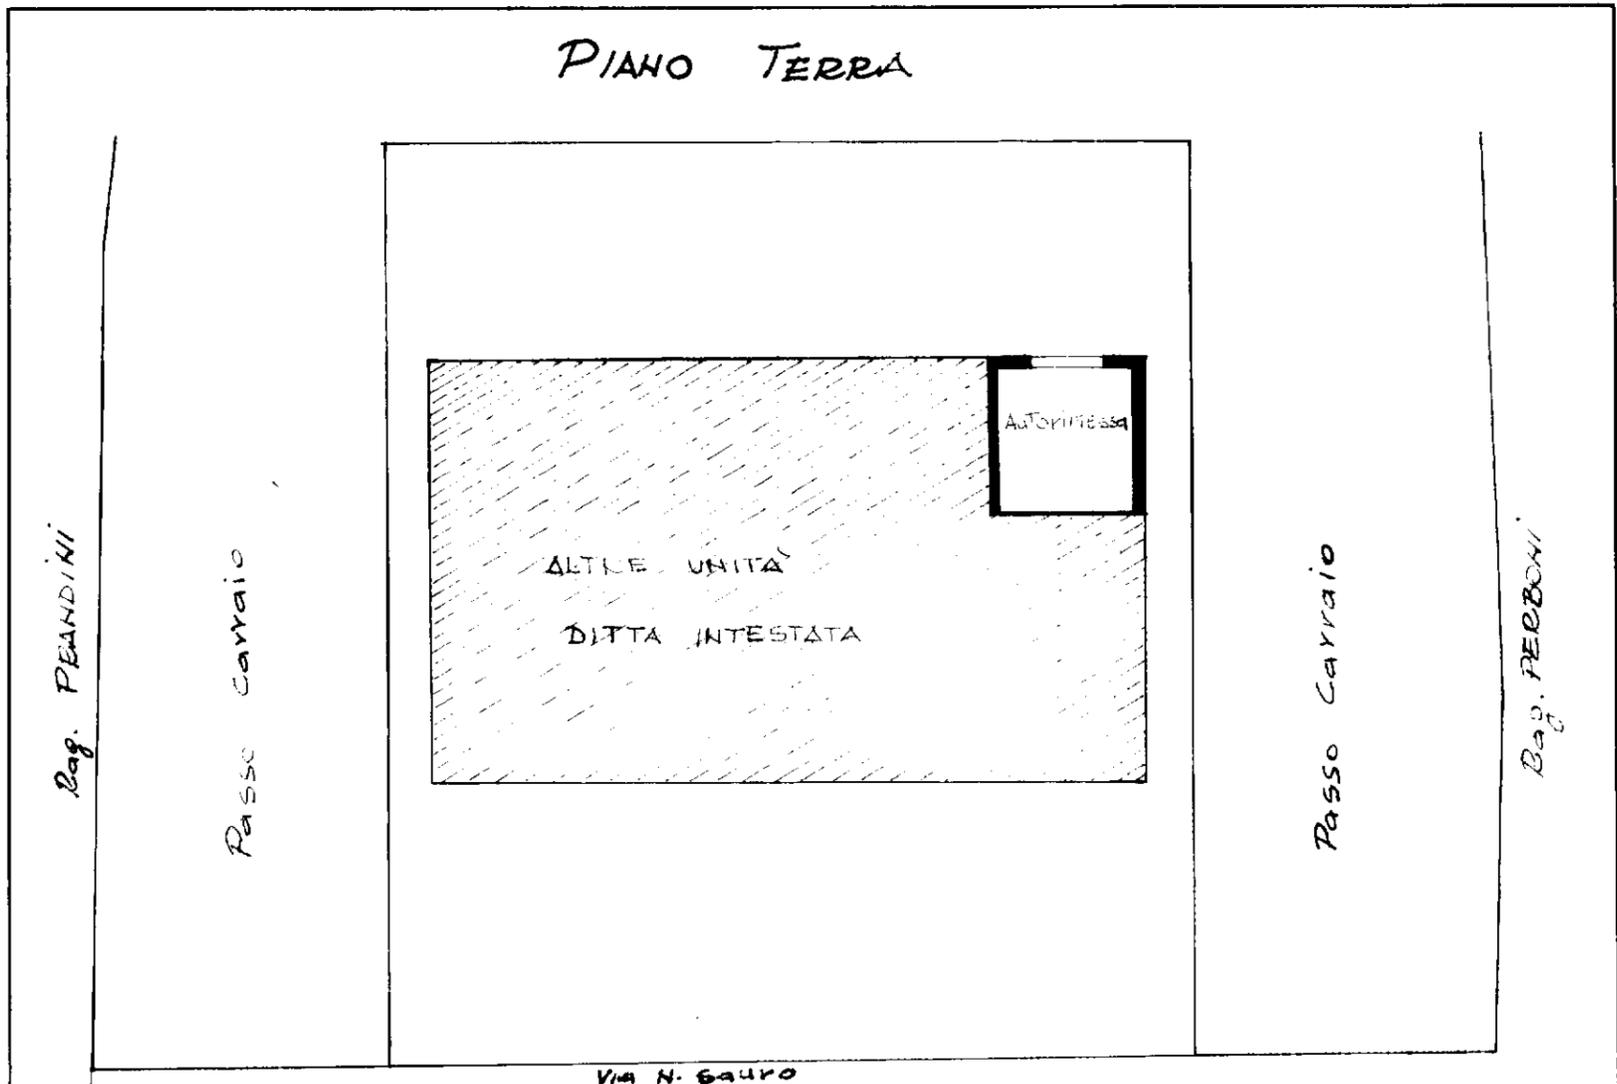

Comune di **QUISTELLO**
Estratto Mappa
Scala 1/1000
Fg. 28 Mapp. 519

ORIENTAMENTO



SCALA DI 1: 200

SPAZIO RISERVATO PER LE ANNOTAZIONI D'UFFICIO

DATA

PROT. N°

125

Compilata dal
Geom. NORMANNO-MOZZARELLI
(Titolo, nome e cognome del tecnico)
Iscritto all'Albo dei Geometri
della Provincia di **MANTOVA**
DATA **08-03-1984**
Firma: *Mozzarelli Normanno*