

MOD. 111/1111  
L. 11/11/1111 497




MINISTERO DELLE FINANZE  
DIREZIONE GENERALE DEL CATASTO E DEI SS.TT.EE.  
**CATASTO EDILIZIO URBANO** (RDL 13-4-1939, n. 652)

MOD. **BN** (CEU)

LIRE  
**250**

Planimetria di u.i.u. in Comune di MELITO (NA) via Circumvallazione Esterna CIV. 20/A

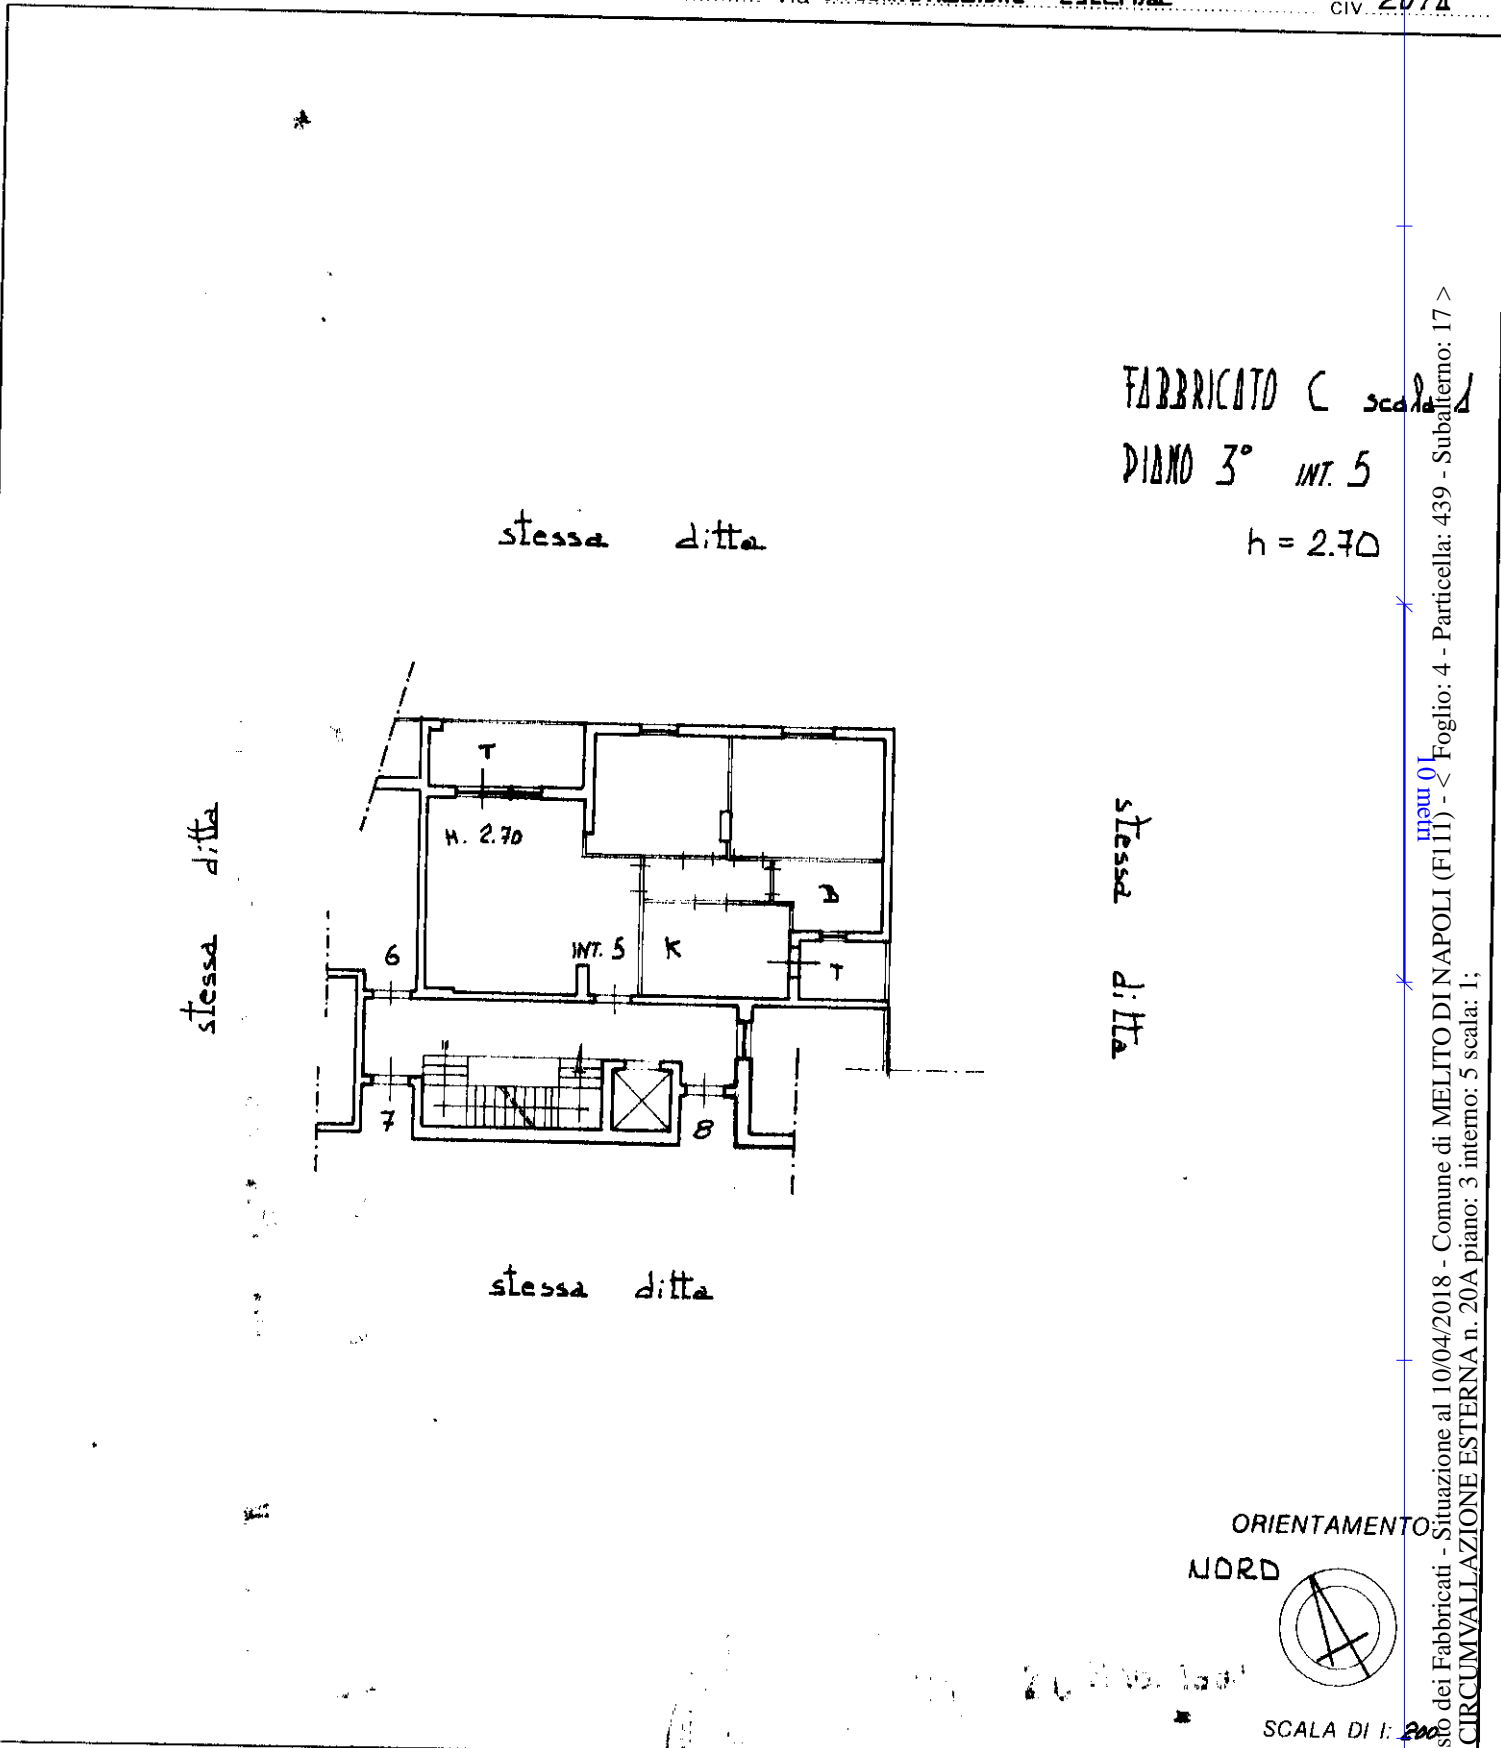

Catasto dei Fabbricati - Situazione al 10/04/2018 - Comune di MELITO DI NAPOLI (FI11) - Foglio: 4 - Particella: 439 - Subalterno: 17 >  
VIA CIRCUMVALLAZIONE ESTERNA n. 20A piano: 3 interno: 5 scala: 1;

Dichiarazione di N.C. <input checked="" type="checkbox"/> Denuncia di variazione <input type="checkbox"/> Ultima planimetria in atti <input type="checkbox"/>	Compilata dal <u>INGEGNERE</u> <u>GERARDO ORSINI</u> (Titolo, cognome e nome)	RISERVATO ALL'UFFICIO
Data presentazione: 20/05/1993 - Data: 10/04/2018 da <u>INGEGNERE</u> Totale schede: 1 - Formato di acquisizione: A4(210x297) stampato stampa <u>1295</u> n. <u>439</u> sub <u>17</u>	data <u>11-05-1993</u> Firma <u>Gerardo Orsini</u>	<u>R/1177</u>