
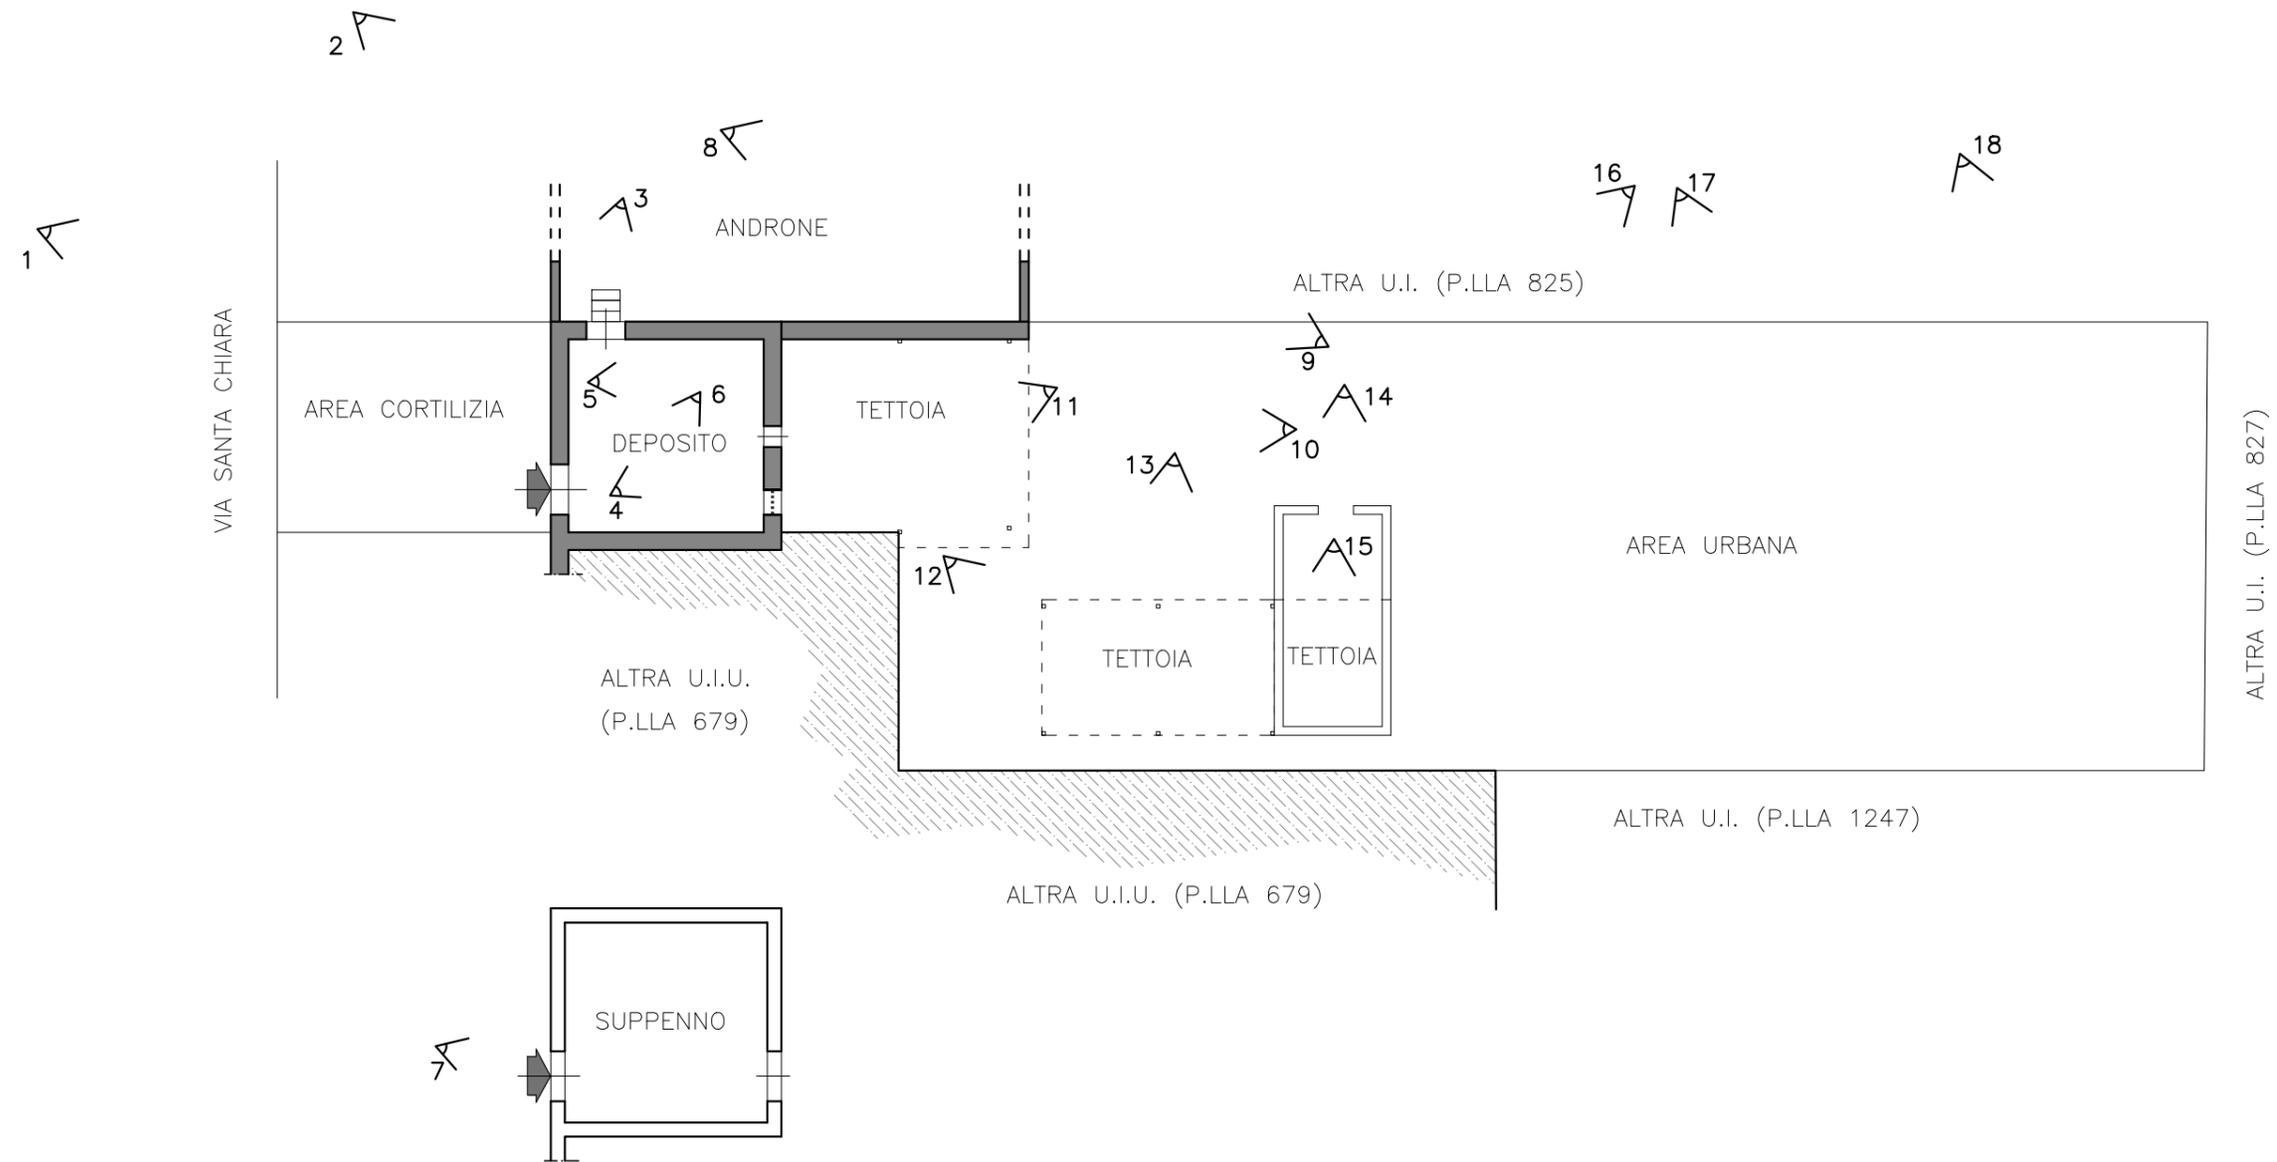


# Pianta Piano Terra - Coni ottici

(Fg. 10, P.lla 826, sub 1, sub 2)

Scala Disegno 1:200

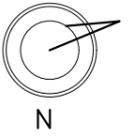

**LOTTO N.3**

	<p>Foto n.</p> <p><b>1</b></p>
	<p>Vista locale deposito con suppenno da Via Cupa di Nola</p>
<p>Descrizione</p>	

	<p>Foto n.</p> <p><b>2</b></p>
	<p>Vista ingresso androne da Via Cupa di Nola</p>
<p>Descrizione</p>	

	Foto n.
	<b>3</b>
	<i>Vista ingresso locale deposito</i>
Descrizione	

	Foto n.
	<b>4</b>
	<i>Vista ambiente deposito</i>
Descrizione	

	Foto n.
	<b>5</b>
	Vista ambiente deposito
Descrizione	

	Foto n.
	<b>6</b>
	Vista ambiente deposito
Descrizione	

	Foto n.
	<b>7</b>
	<i>Vista ambiente suppenno</i>
Descrizione	

	Foto n.
	<b>8</b>
	<i>Vista ingresso all'area urbana da androne</i>
Descrizione	

	Foto n.
	<b>9</b>
	<i>Vista ingresso androne dall'area urbana</i>
Descrizione	

	Foto n.
	<b>10</b>
	<i>Tettoia in legno e lamiera in ferro</i>
Descrizione	

	Foto n.
	<b>11</b>
	Tettoia in legno e lamiera in ferro
Descrizione	

	Foto n.
	<b>12</b>
	Tettoia in ferro e lamiera chiusa su tre lati
Descrizione	

	Foto n.
	<b>13</b>
	<i>Tettoia in ferro e lamiera chiusa su tre lati</i>
Descrizione	

	Foto n.
	<b>14</b>
	<i>Tettoia in ferro e lamiera chiusa su tre lati su muratura di base</i>
Descrizione	

	Foto n.
	<b>15</b>
	<i>Tettoia in ferro e lamiera chiusa su tre lati su muratura di base</i>
Descrizione	

	Foto n.
	<b>16</b>
	<i>Area urbana</i>
Descrizione	

	Foto n.
	<b>17</b>
	Area urbana
Descrizione	

	Foto n.
	<b>18</b>
	Area urbana
Descrizione	