


Pianta Piano Terra - Quotata


(Fig. 10, P.IIa 826, sub 1, sub 2)

Scala Disegno 1:200

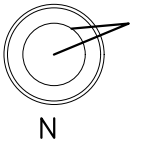

PRIVO DI TITOLO EDILIZIO (ANTE '67)

PRIVO DI TITOLO EDILIZIO

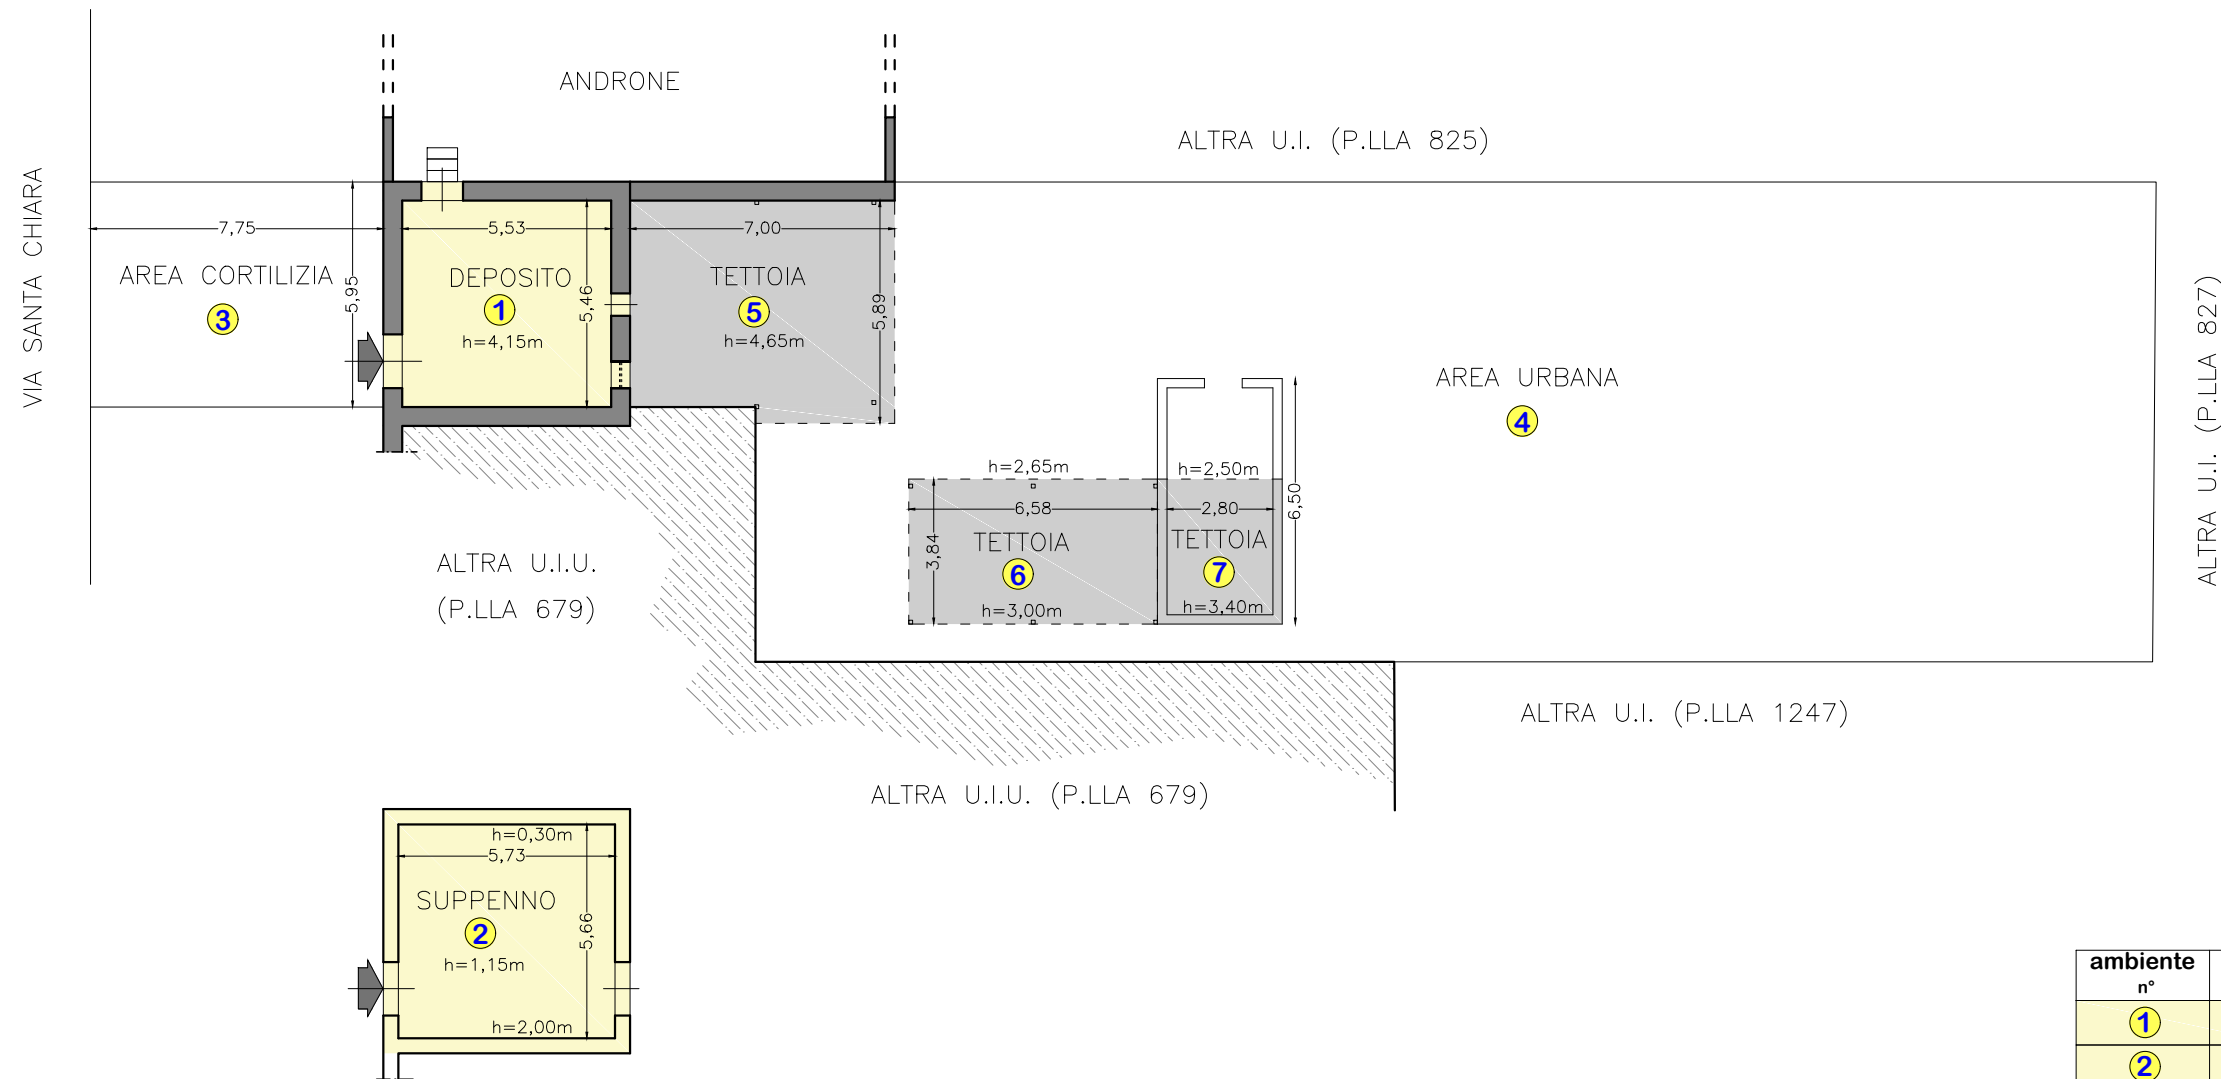

LOTTO N.3

ambiente n°	sup. netta mq.	sup. lorda mq.
①	30,20	42,20
②	32,40	42,20
③	46,20	46,20
④	488,00	488,00

ambiente n°	superficie mq.	volume mc.
⑤	39,80	185
⑥	25,25	71
⑦	12,70	37