




Stato reale compendio pignorato in Pozzuoli, via Follieri, in C.F. Fg 75, p.Ila 45  
Rapp. sviluppo: 1/200

**LOTTO 3**

**Piano secondo**

**Piano terzo**

**Piano quarto (lastrico di copertura)**

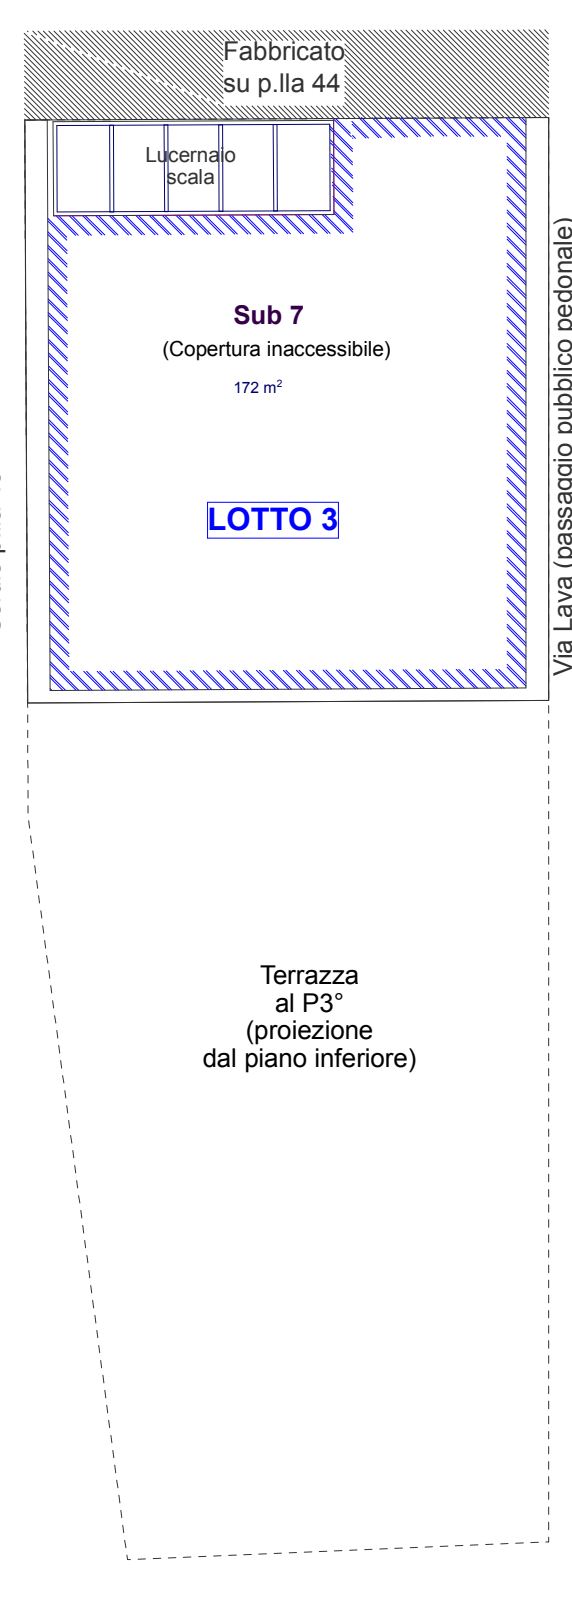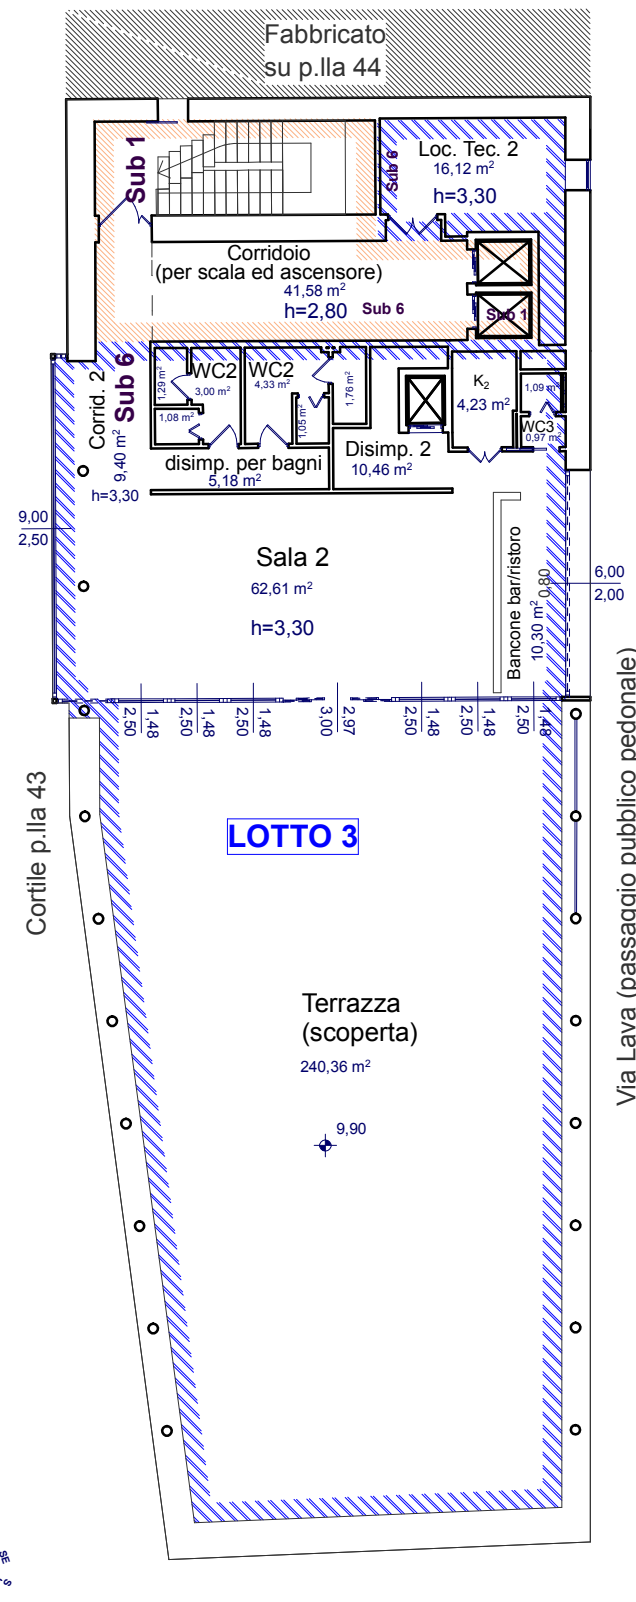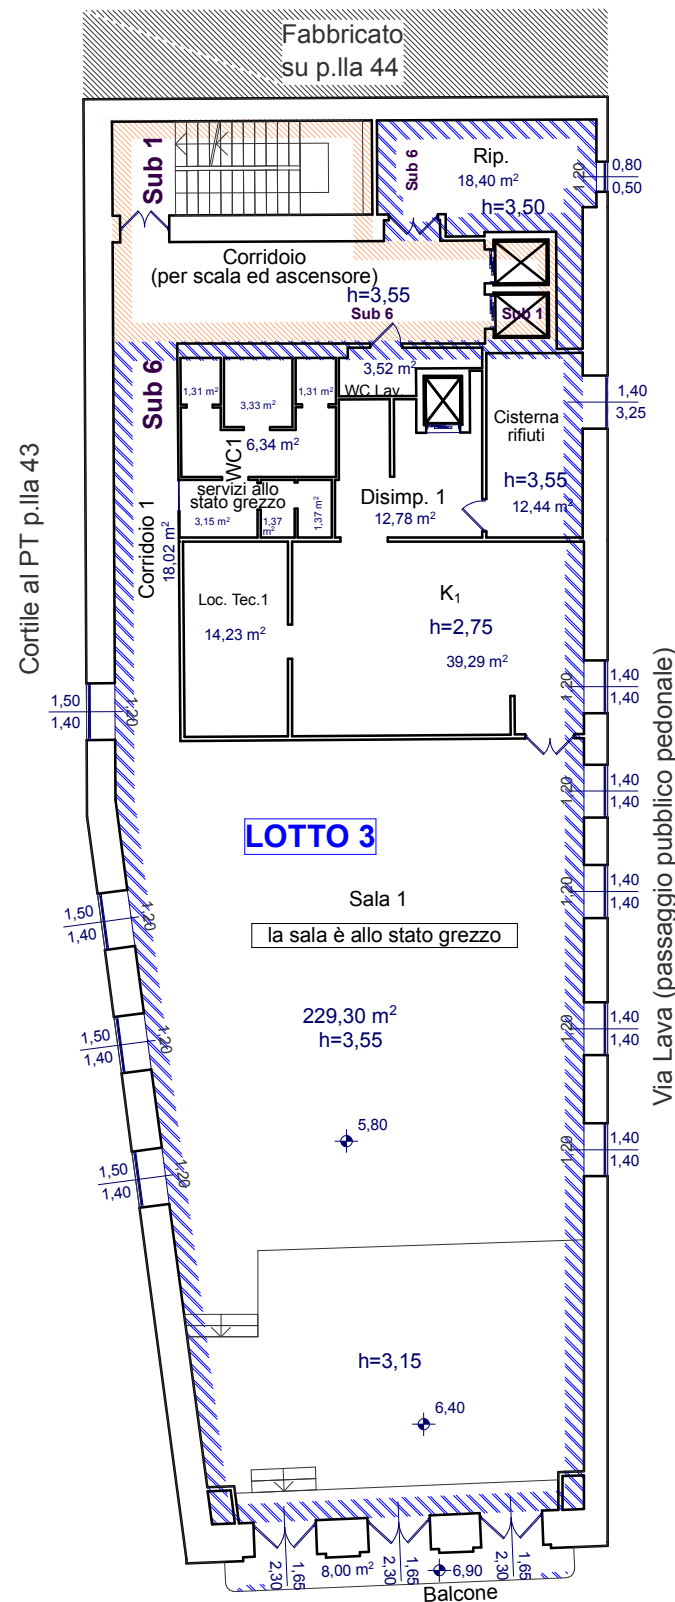

**LEGENDA LOTTI**

- Lotto 1**
- Lotto 2**
- Lotto 3**
- vano scala ed ascensore, locali tecnici e locali sgob./ripost., da assegnarsi come comune a tutte le unità (relativa a nuova configurazione di BCNC)
- Scavi archeologici (sub 8 ed altri spazi di servizio). Da ritenersi come bene non disponibile per vendita (ovvero, come appartenete al patrimonio archeologico dello Stato)

Sintesi sull'eleco subalterni vigenti in C.F. per l'edificio p.Ila 45/Fg 75	Lotto formato a partire dall'u.i.
sub 3, PT, categ. catas. D/8	LOTTO 1
sub 5, P1°, categ. catas. D/8	LOTTO 2
sub 6, P2° e P3°, categ. catas. D/8	LOTTO 3
sub 7, P4°, categ. catast. F/5 (Lastr.)	Lastr. cop. per Lotto 3
sub 1, piani vari BCNC (sc., asc., etc.)	Nuova conform. dei BCNC
sub 2, PT, categ. catas. D/8	
sub 4, P1°, BCNC (loc. per 3 e 5)	
sub 8, P4°, categ. catast. F/3	Scavi arch. (Bene indisponibile)

