


TRIBUNALE DI TERAMO
ESECUZIONE IMMOBILIARE N° 28/2024
ELABORATO GRAFICO RAPP. SCALA 1:100
LOTTO UNICO

Comune di Bellante (TE)
C.F. Fg. 45 P.IIa 594 Sub. 15

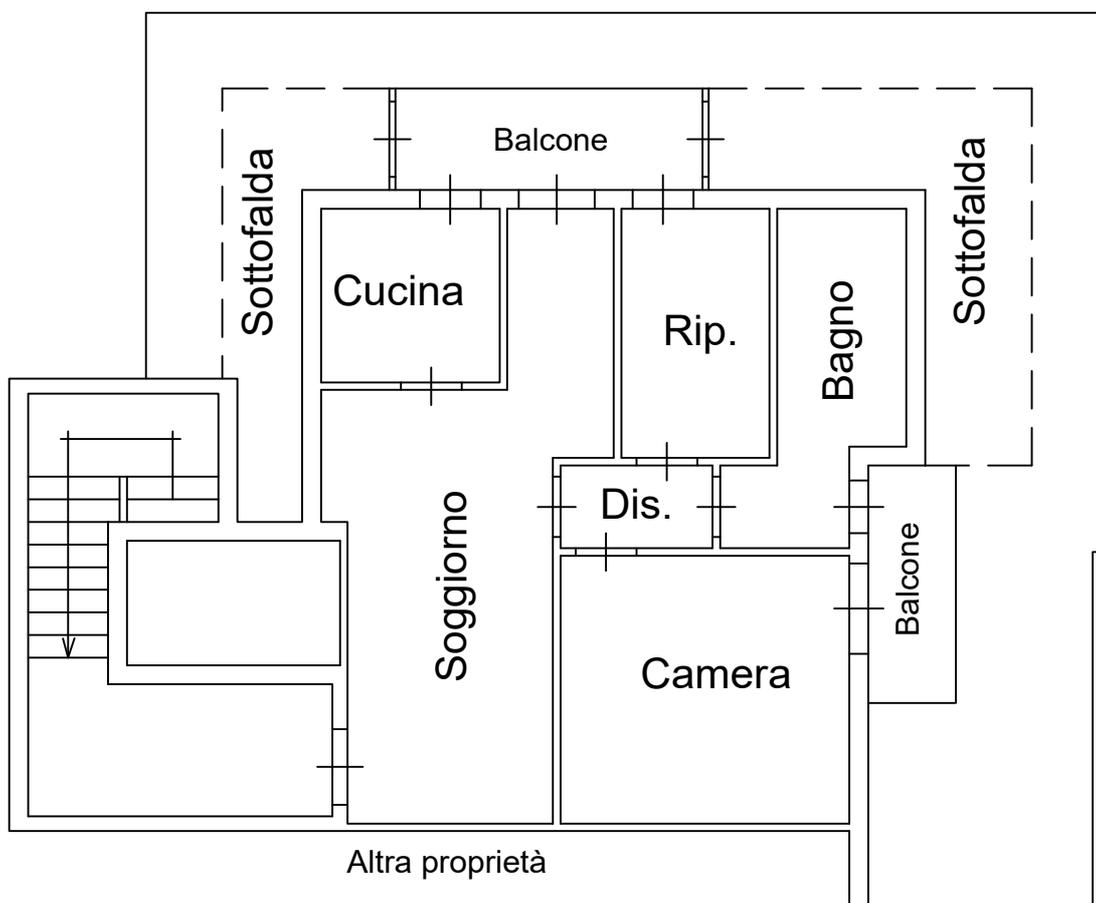

PIANO QUARTO
(Sottotetto)



IL Consulente Esperto
Arch. Andrea PETTINARO