

MOD. A (Nuovo Catasto Edilizio Urbano)



MINISTERO DELLE FINANZE
DIREZIONE GENERALE DEL CATASTO E DEI SERVIZI TECNICI ERARIALI

Lire
200

NUOVO CATASTO EDILIZIO URBANO

(D. DECRETO LEGGE 10 APRILE 1986, N. 637)

Planimetria dell'immobile situato nel Comune di SUZZARA Via POULE PEGONAGA-SALIZETO


Ditta

Allegata alla dichiarazione presentata all'Ufficio Tecnico Erariale di MANTOVA

- 1 STALLA H 3,00
- 2 BARCHESSE H 3,50
- 3 STALLA H 3,00

Foglio 20 MAPPA 68

Scala 1:2000

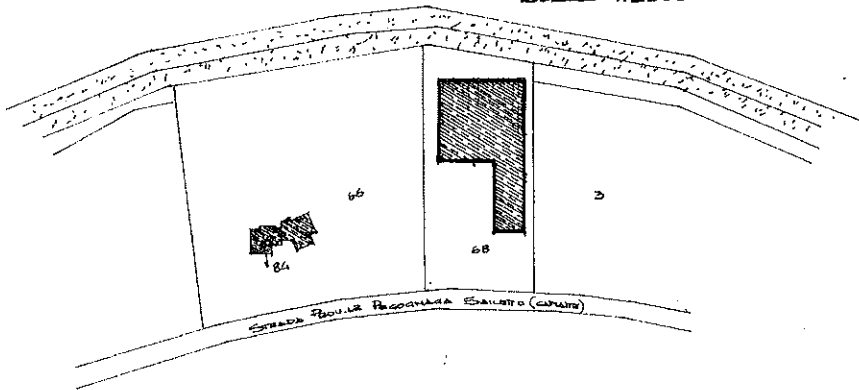

ORIENTAMENTO



Scala di 1:500

SPAZIO RISERVATO PER LE ANNOTAZIONI D'UFFICIO

DATA

PROT. N°

399/87
[Signature]


Compilata dal GEOMETRA

F

Iscritto all'Albo dei GEOMETRI
della Provincia di MANTOVA

DATA DICEMBRE 1986

Firma: [Signature]

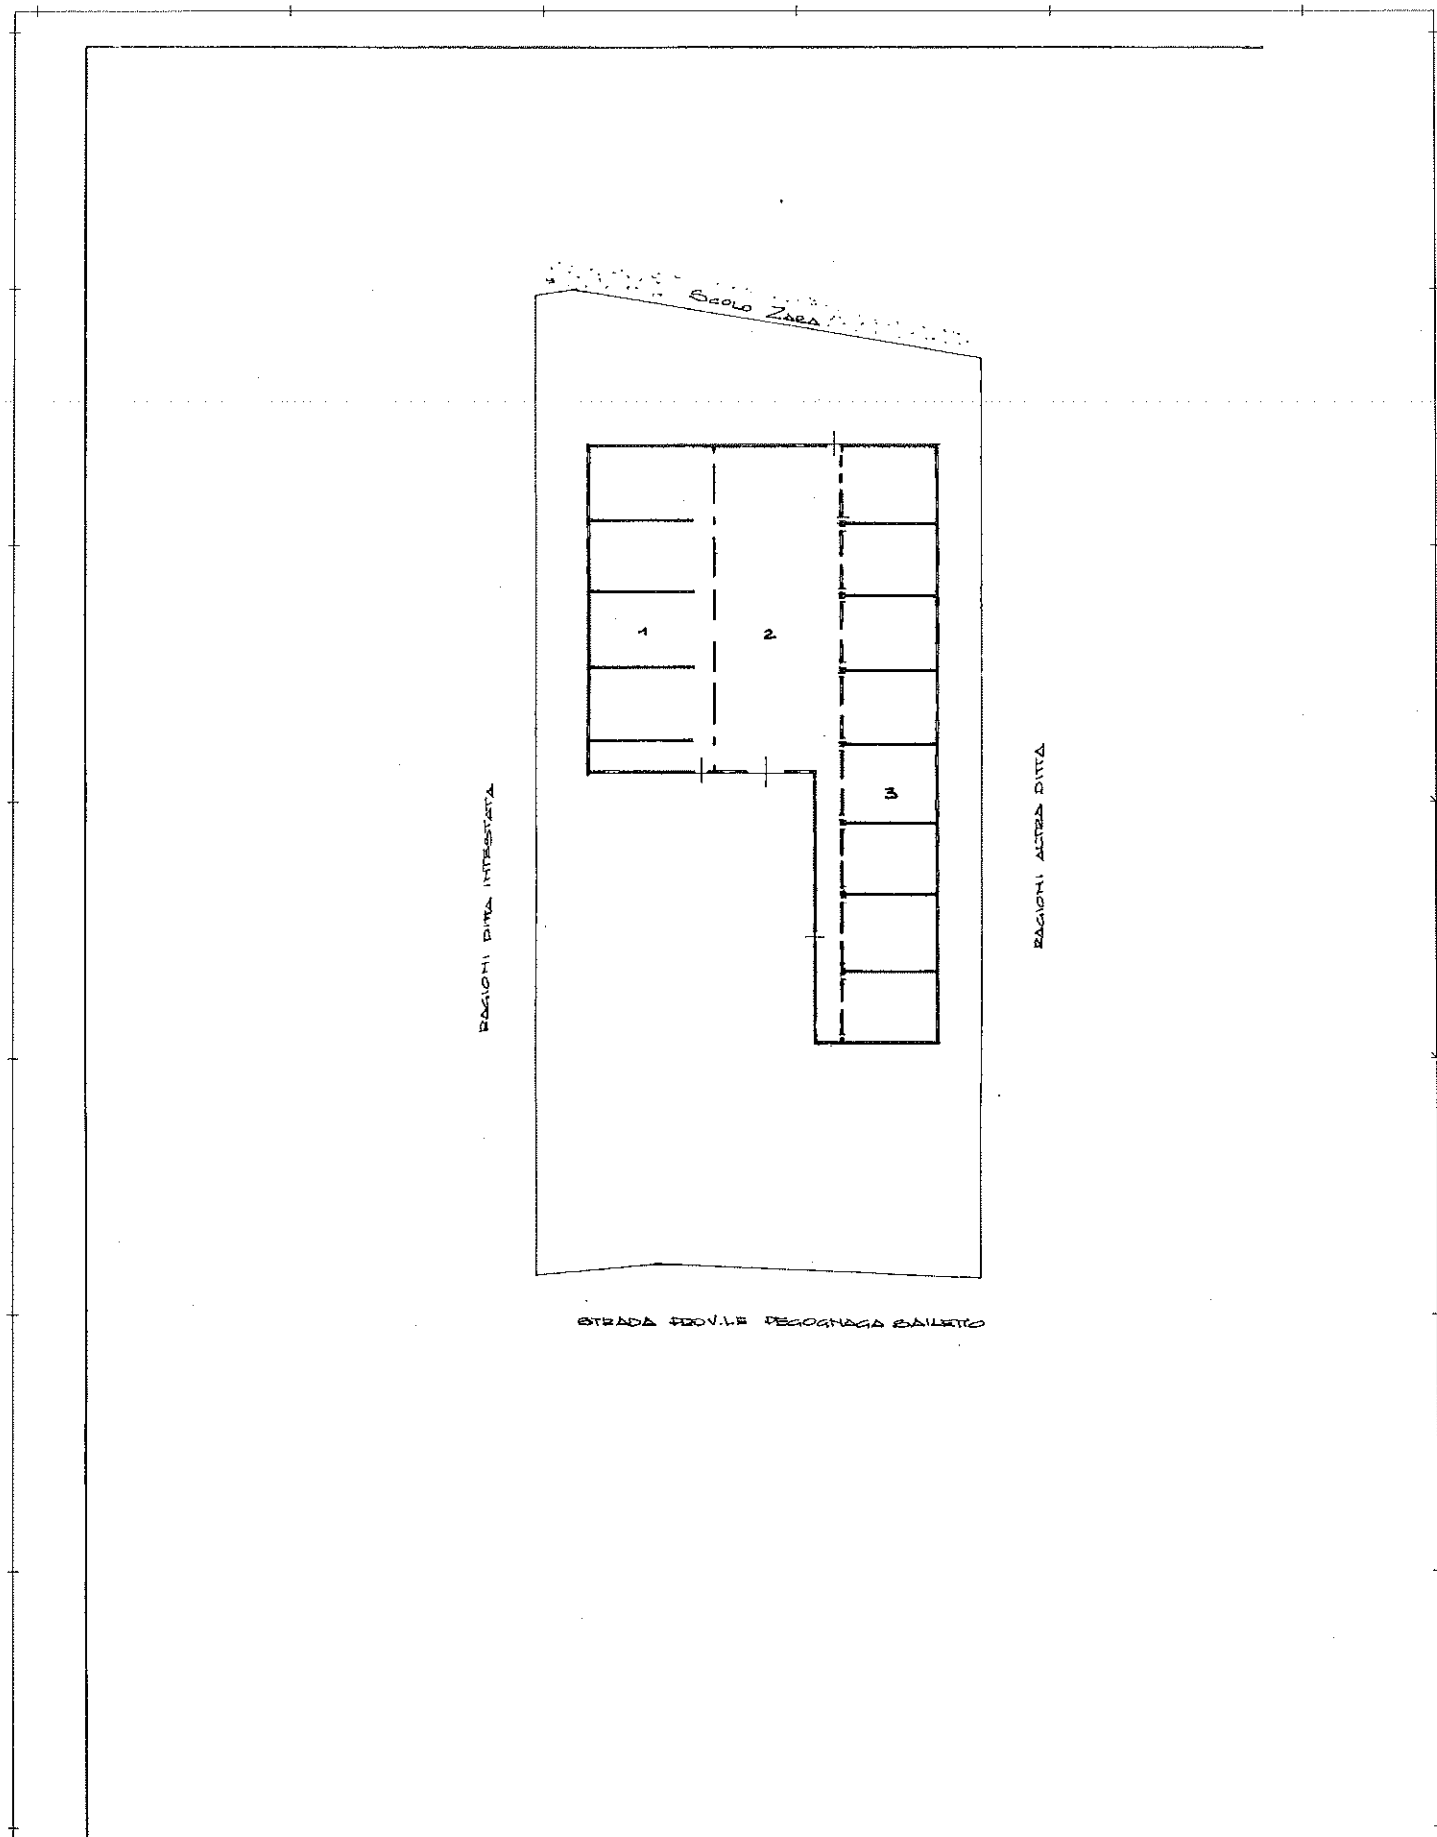

ipou.01

>