



ALLEGATO C

PIANO SEMINTERRATO

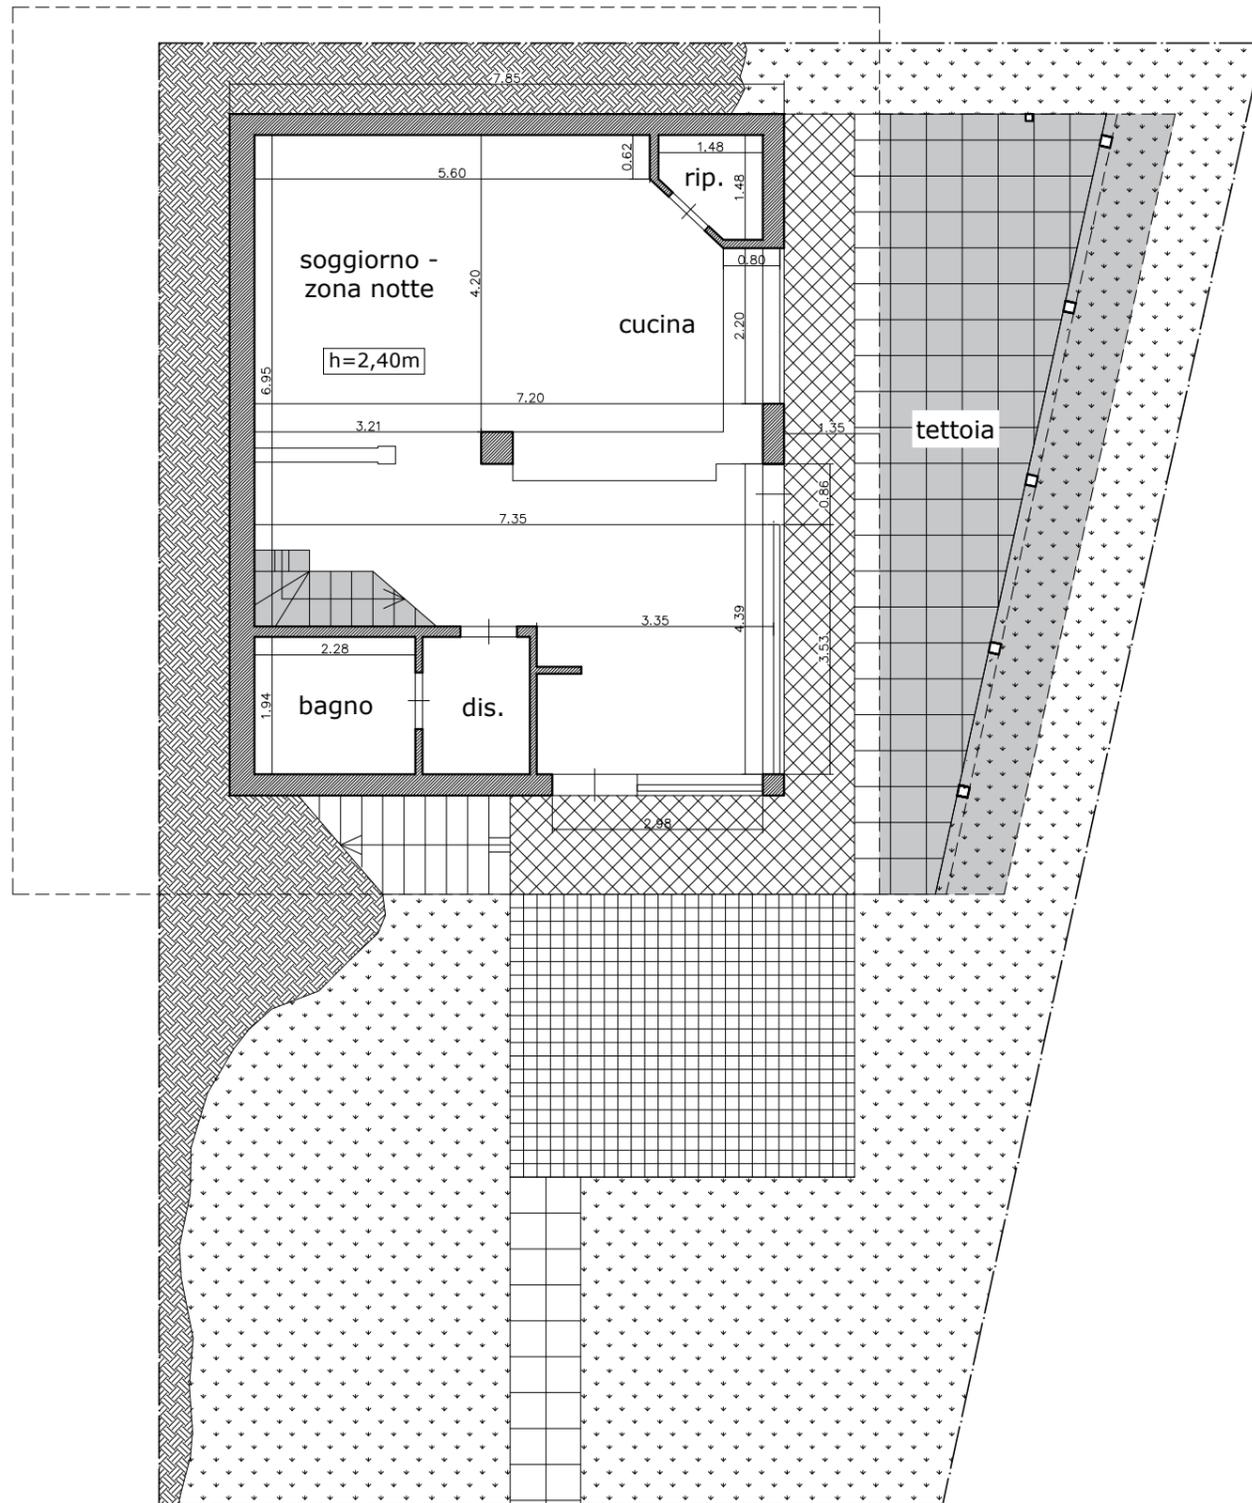

PIANO RIALZATO

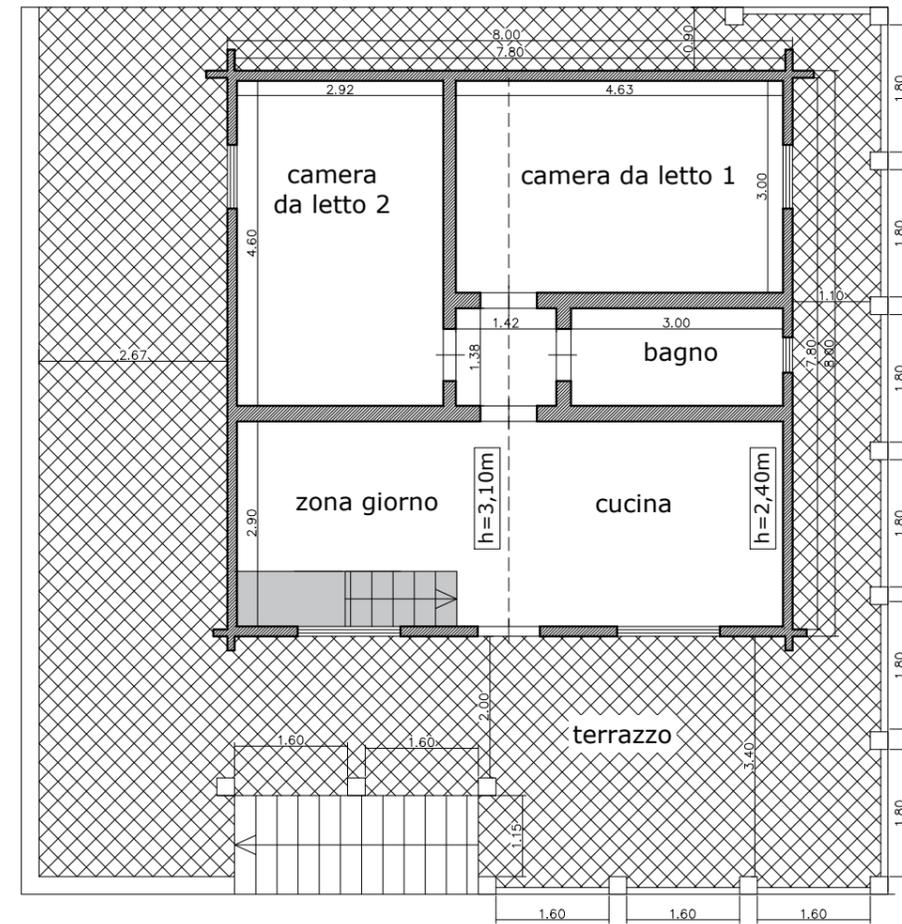

	Pavimentazione esterna in gres porcellanato
	Pavimentazione esterna in gres porcellanato
	Piastrelle da esterno in cemento
	Area verde
	Terreno
	Da rimuovere

TRIBUNALE DI TERAMO
ESECUZIONI IMMOBILIARI
 R.G.E. n°179/2022 E R.G.E. n°139/2023 (RIUNITE)

Località: Contrada San Giovanni
 Colonnella (TE)



L'Esperto estimatore
 Ing. Valentina Pallini

C

Oggetto:
RILEVOMETRICO STATO DEI LUOGHI