


PLANIMETRIA 1

TRIBUNALE DI CALTAGIRONE
ESECUZIONE IMMOBILIARE RGE 180/13
IMMOBILE SITO IN VIA TOSELLI N. 135-137 A SCORDIA
ANGOLO VIA DABORMIDA n. 111 al FOGLIO 24, PART. 181 sub 1-2

PLANIMETRIA PIANO TERRA SCALA 1:100

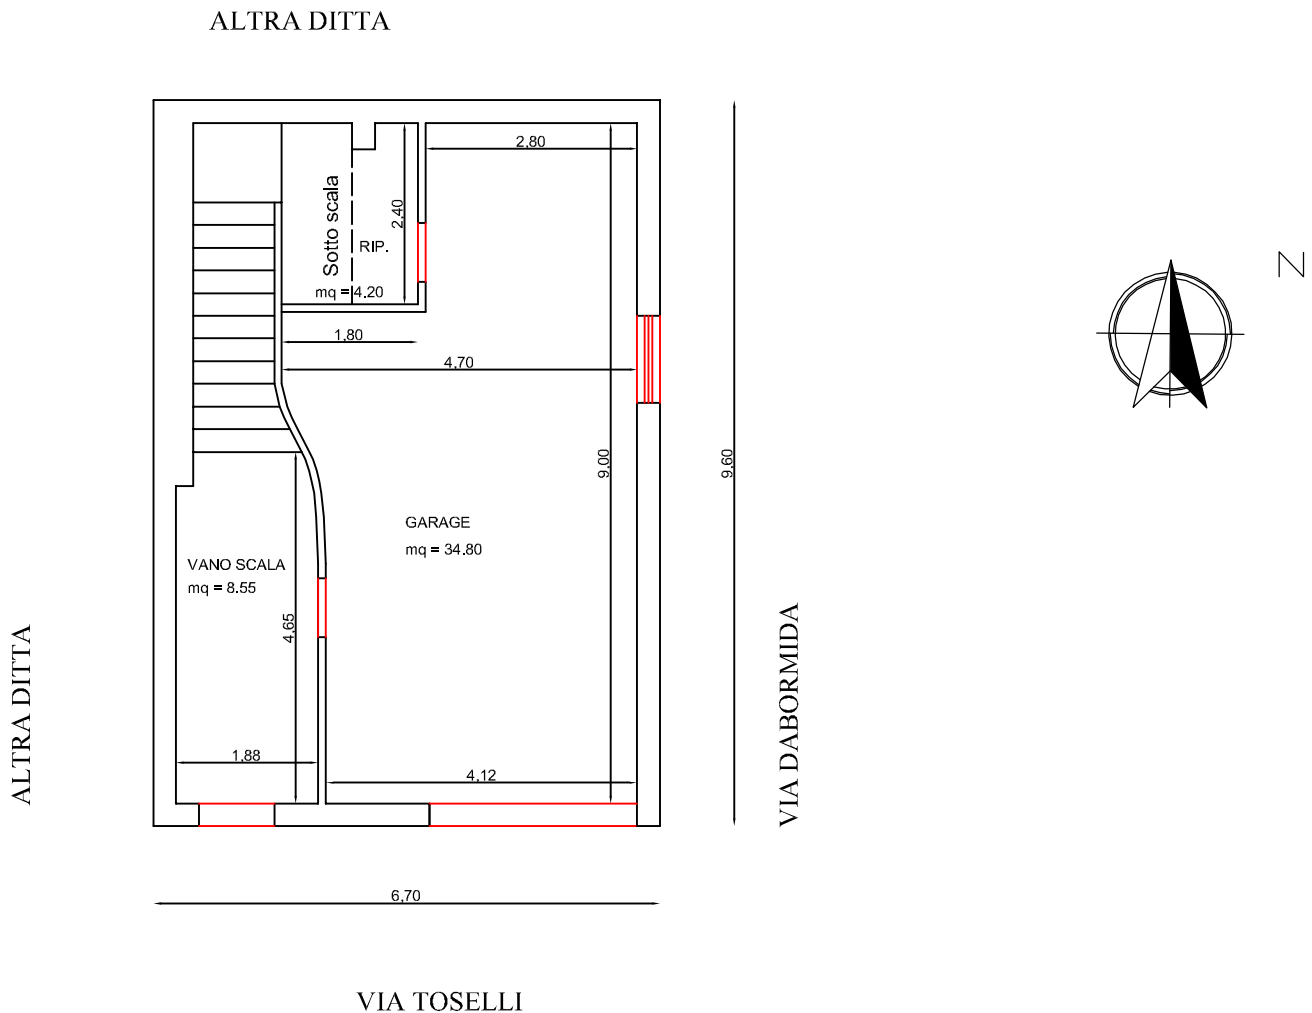

Caltagirone 15 Novembre 2015

IL TECNICO
(Dott.Ing. Giuseppe Mattia)