

ALLEGATO 6

RILIEVO STATO ATTUALE









VERBALE DI SOPRALLUOGO

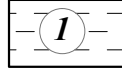


MACOMBR 11.07.2018

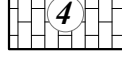



*Lotto Unico, capannone industriale uso deposito e vendita materiale edile idrico sanitario
comune di Macomer (Nu) - Località Bonu Trau*

-  **FABBRICATO DEPOSITO E VENDITA** materiale edile igienico sanitario
F.37 M.64 Sub 6
-  **IMPIANTO FOTOVOLTAICO** nella copertura del fabbricato
F.37 M.64 Sub.12
-  **DEPOSITO 1**
F.37 M.64 Sub.8
-  **DEPOSITO 2**
F.37 M.64 Sub.8
-  **CABINA ELETTRICA**
F.37 M.64 Sub 9, Sub 10, Sub 12
-  **PIAZZALE** pavimentato in conglomerato bituminoso
con sistemazione a verde circa mq 6.500
-  **LOCALI FATISCENTI** baraccamenti privi di
autorizzazione
-  **AREE incolte** piantumate a verde circa mq 4.100

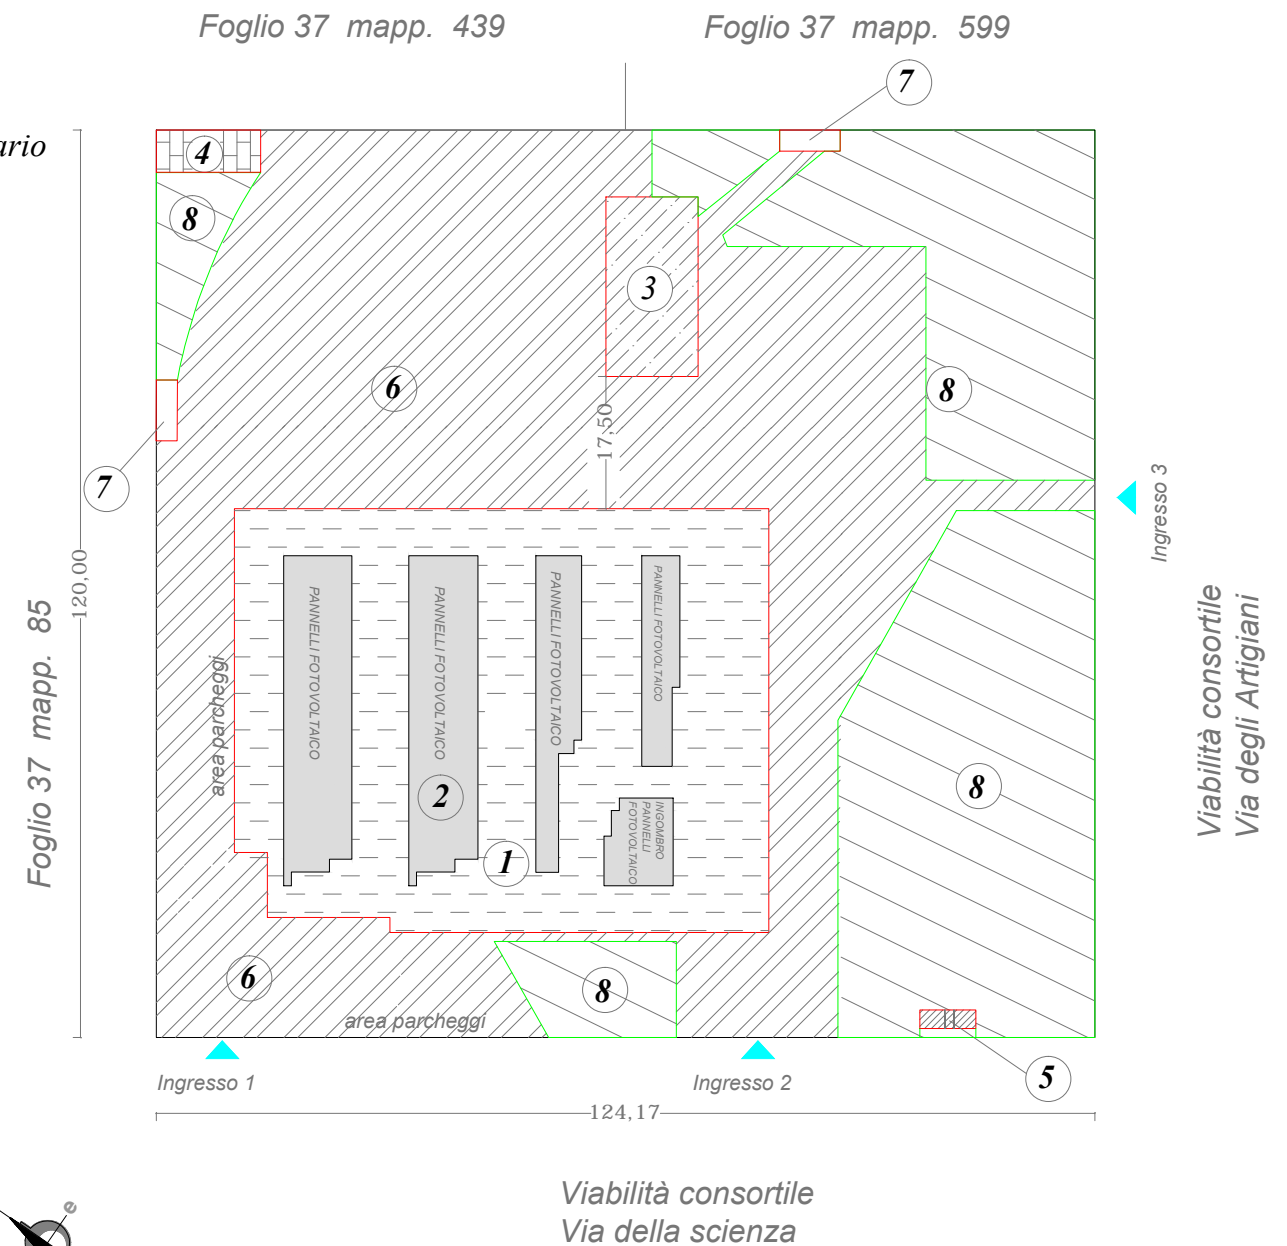


Planimetria generale sc. 1:1000


Lotto Unico _ Planimetria Fabbricato Industriale Piano terra mq 3737,17, nel Comune di Macomer (Nu) - Località Bonu Trau, Foglio 37, Particella 64, Sub 6, cat. D/8

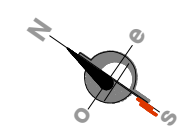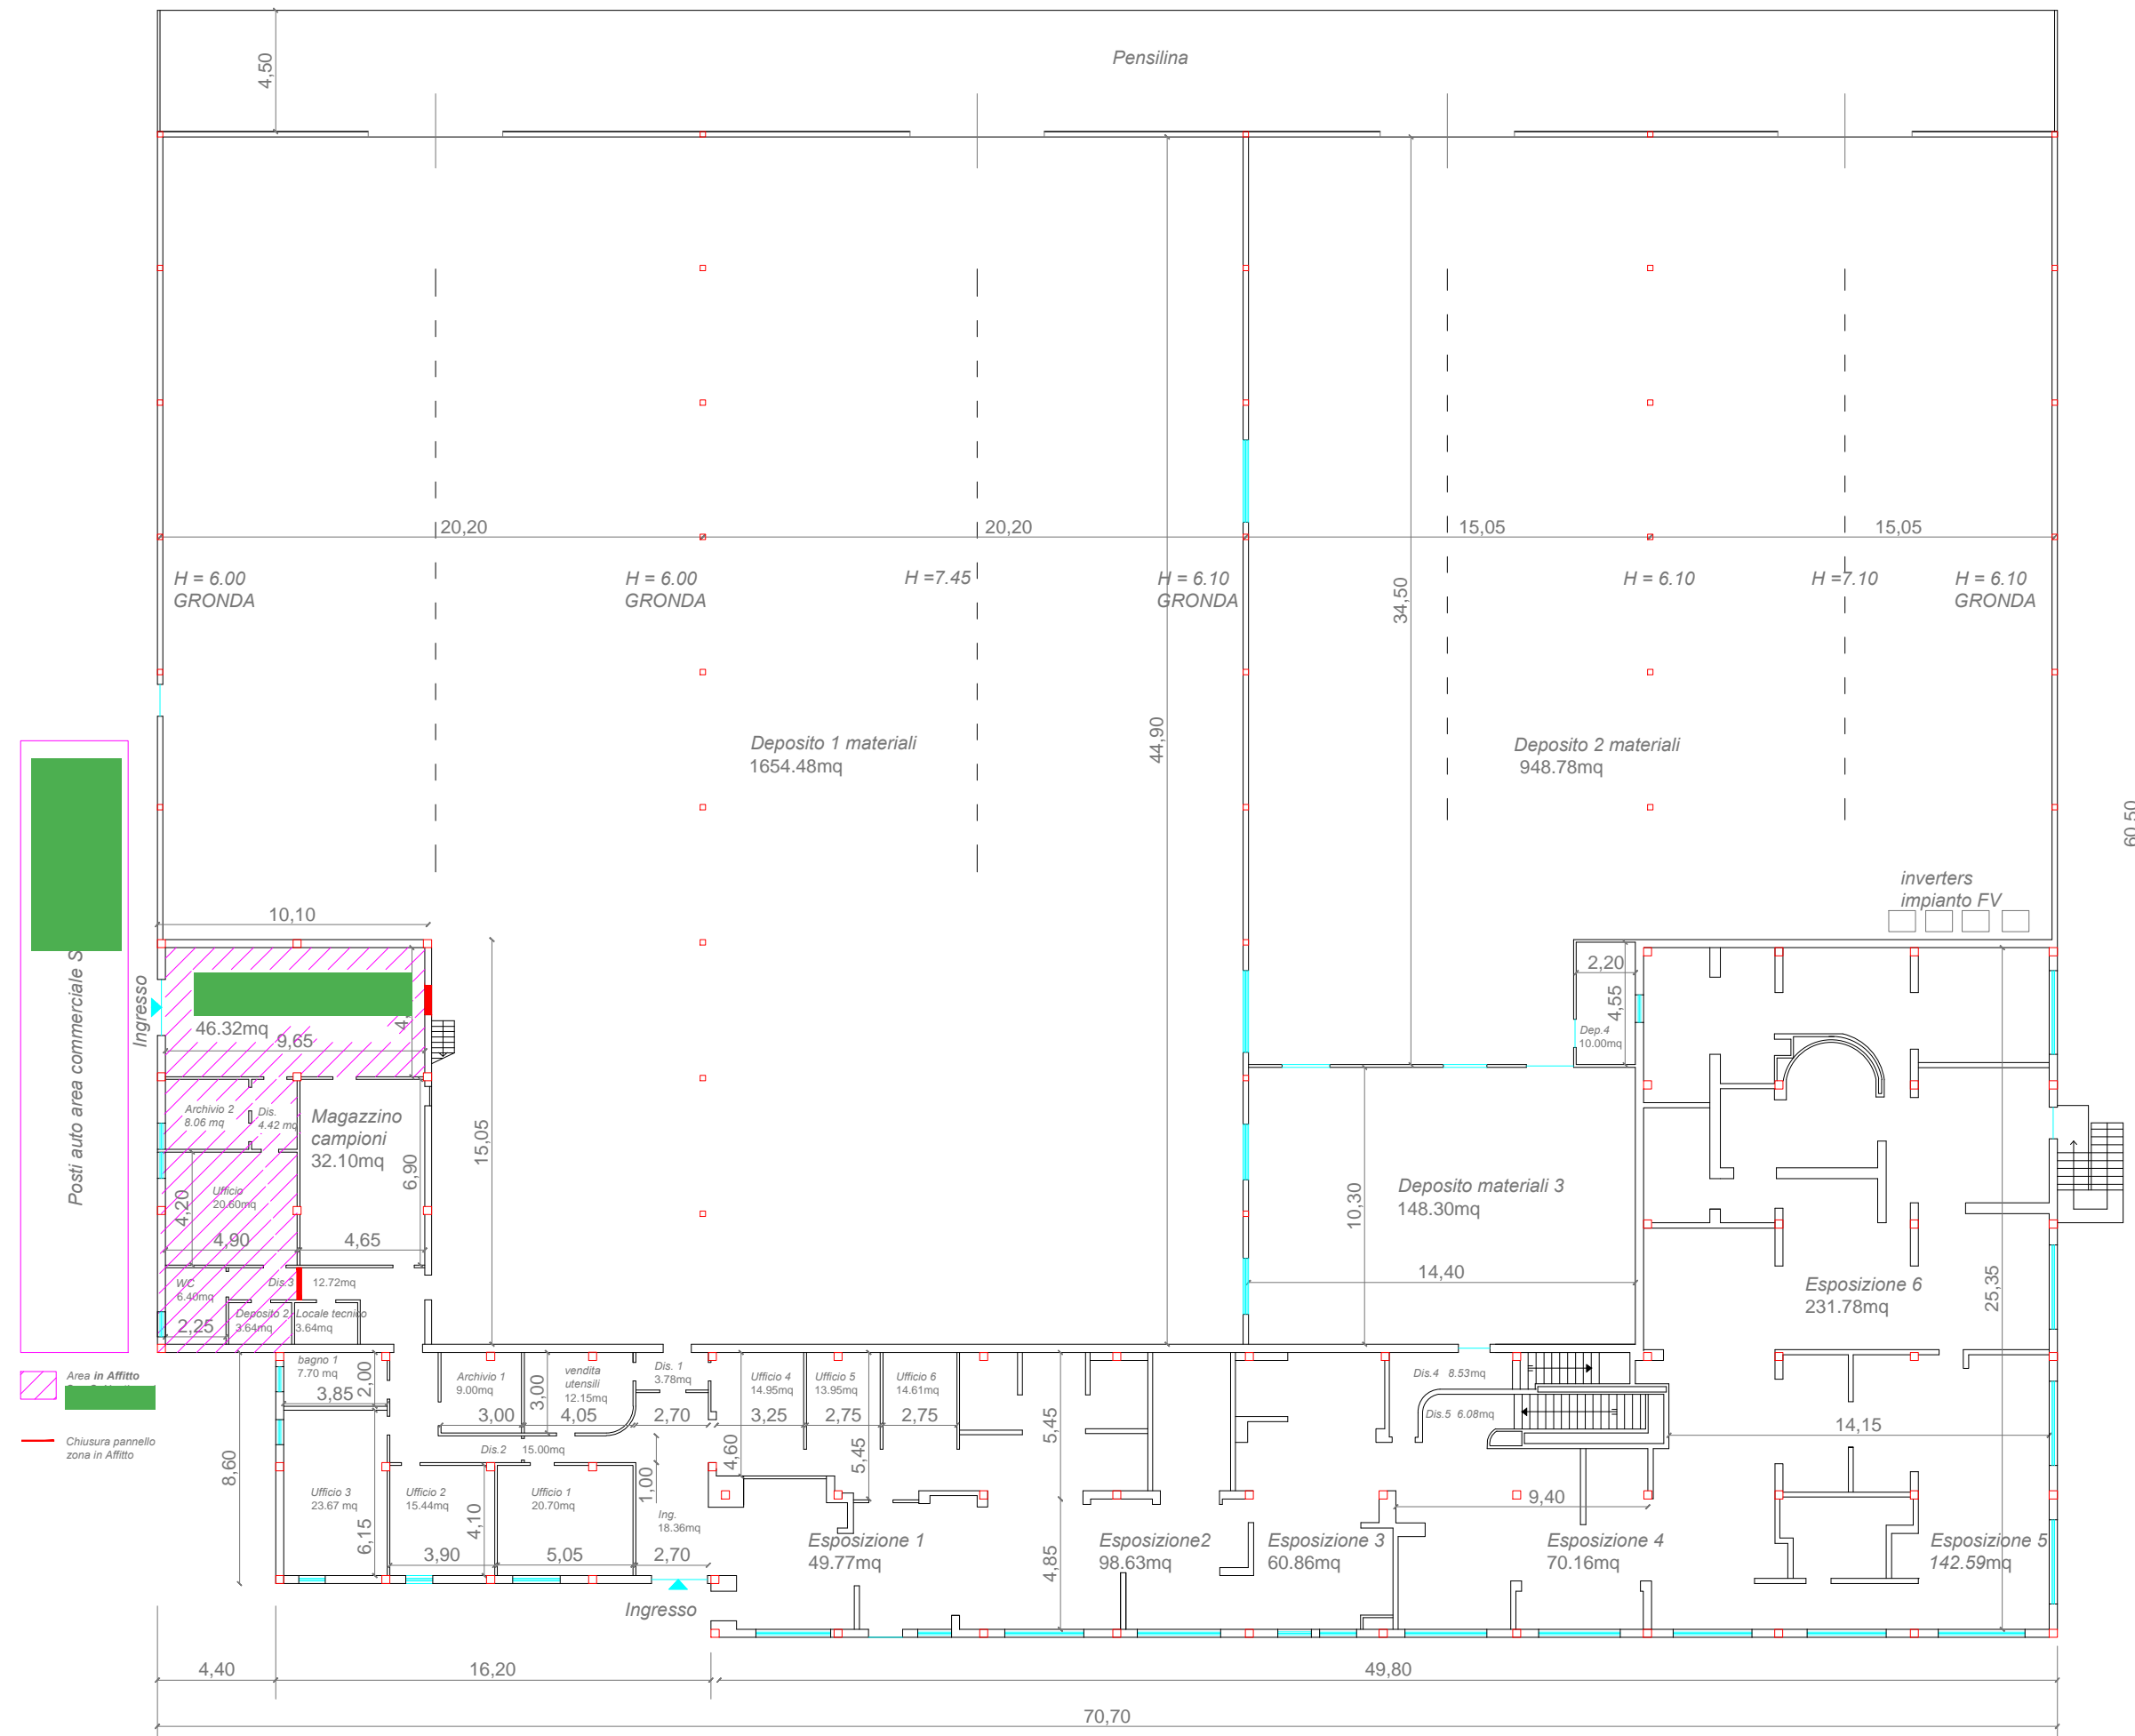

Pianta Piano terra fuori scala


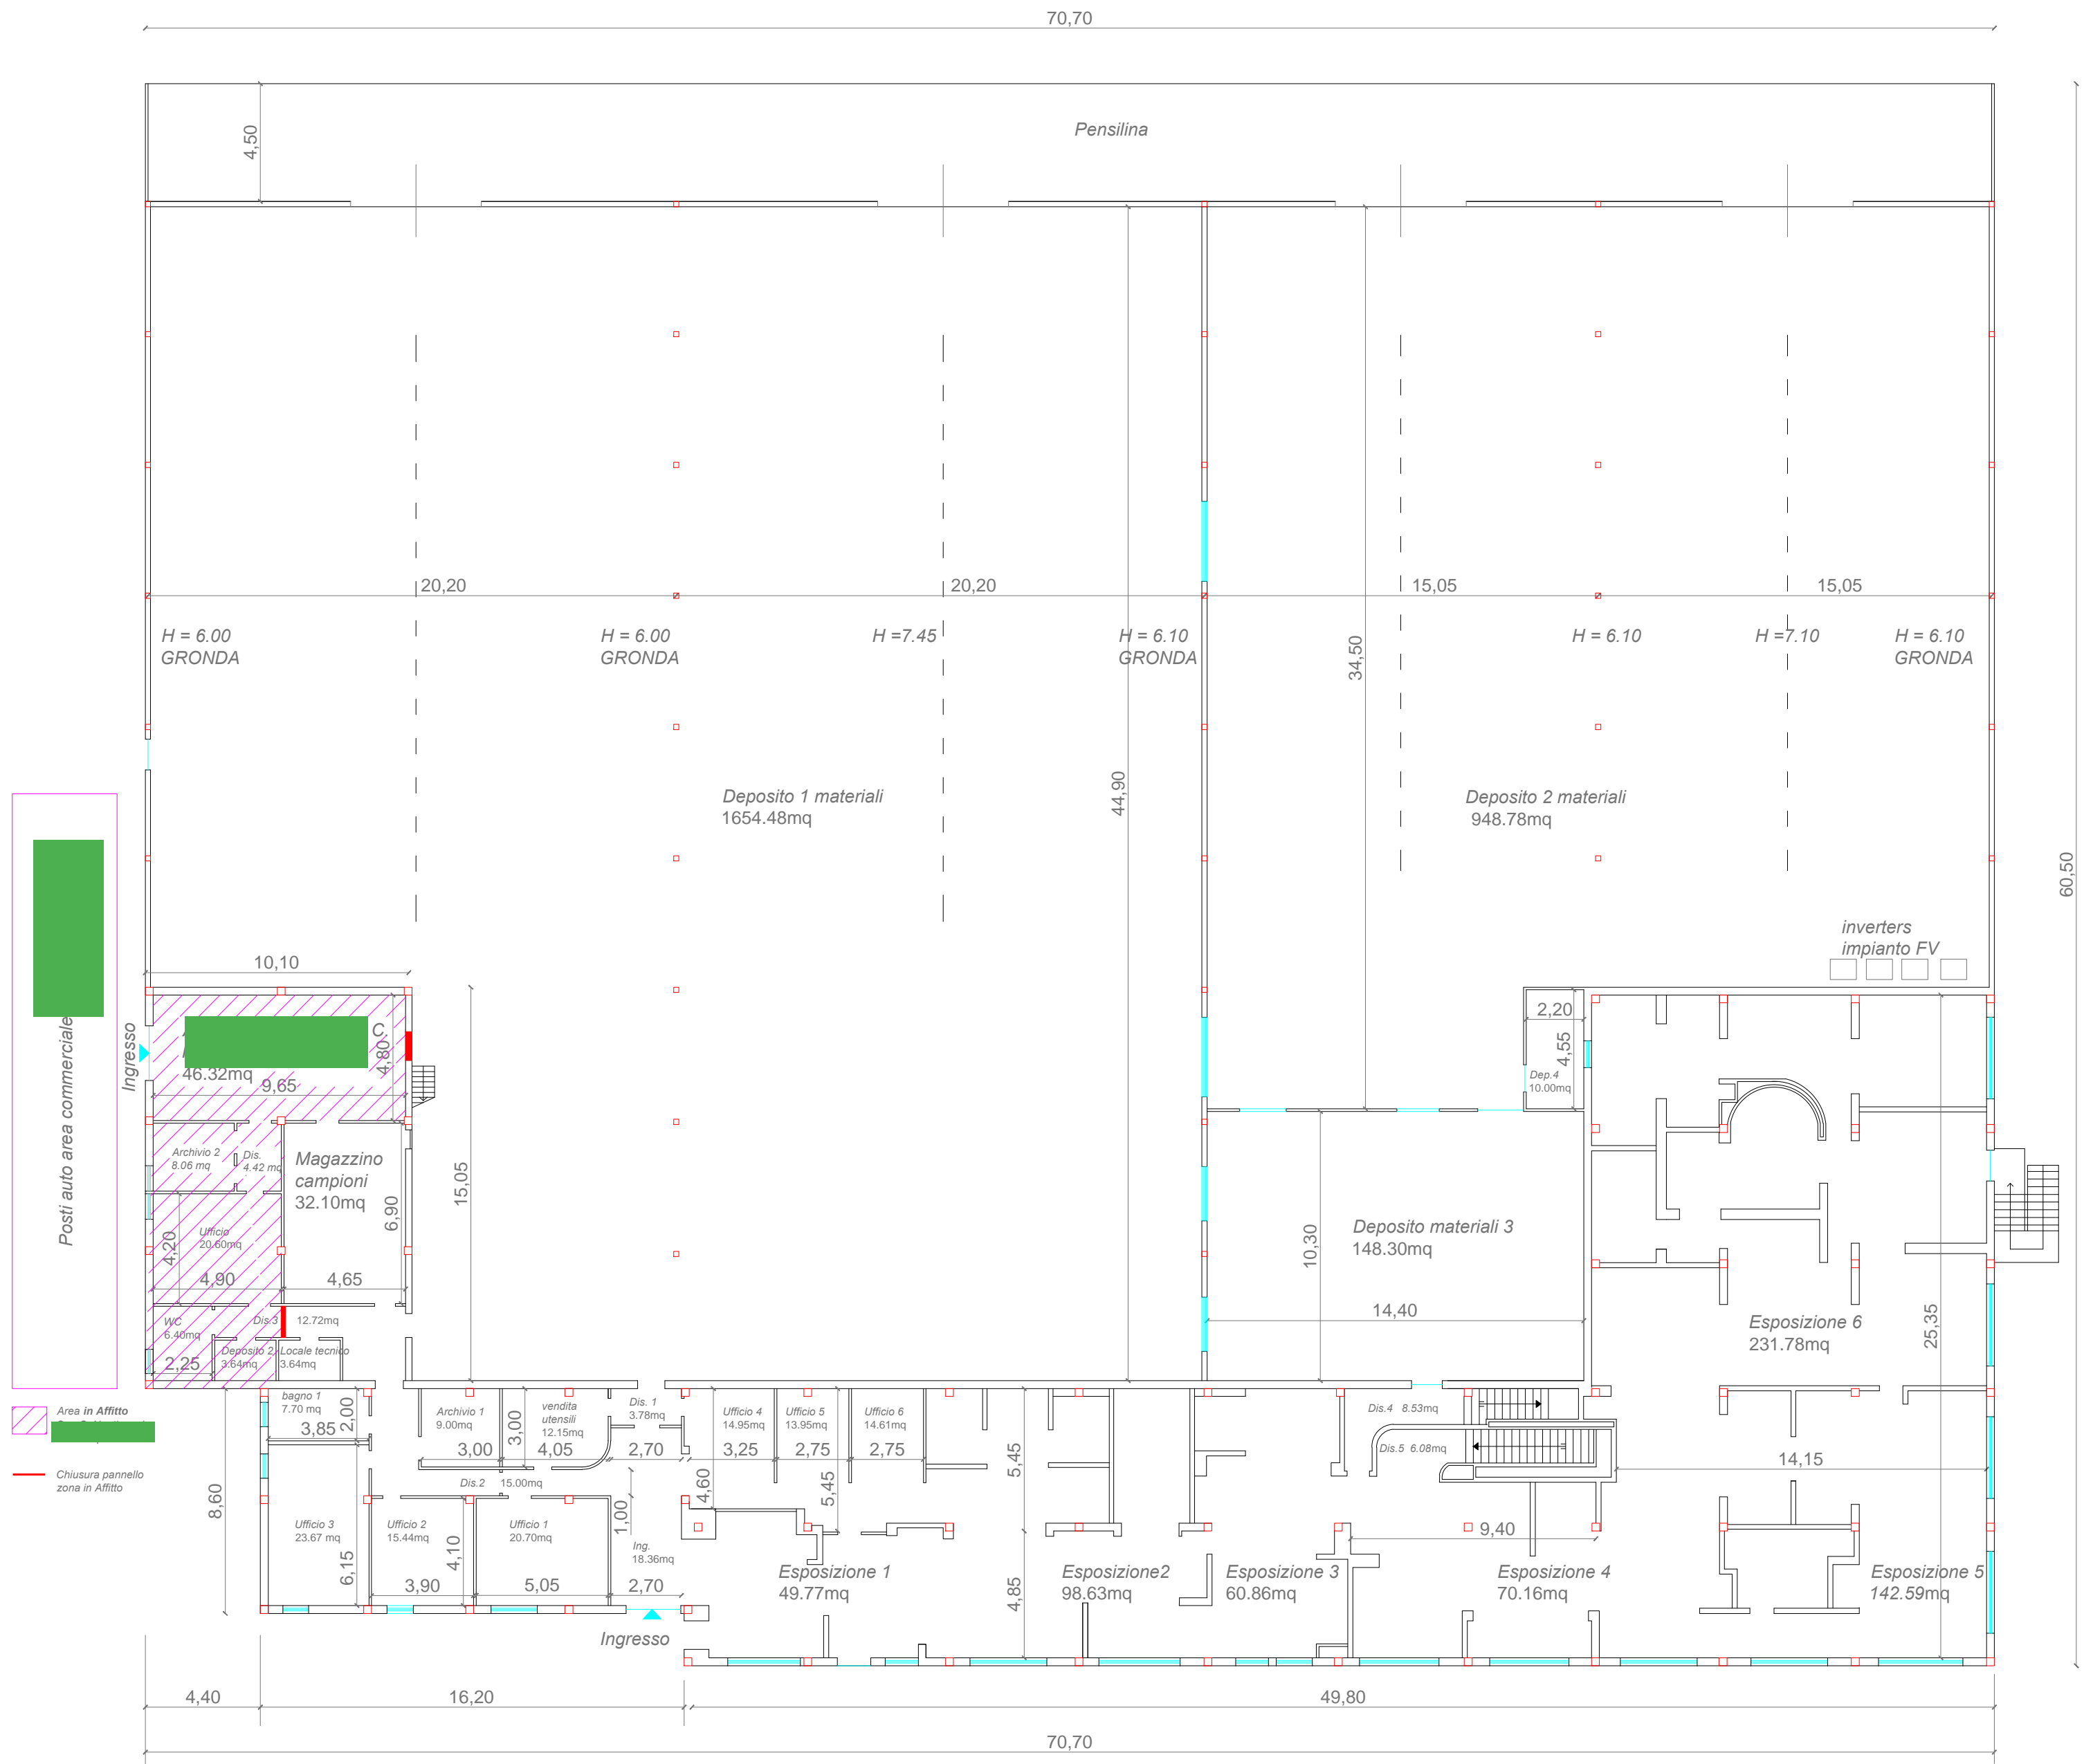


Piano terra sc. 1:200

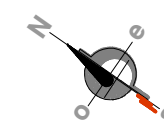


Superficie coperta 3880,5 mq

Lotto Unico _Planimetria Fabbricato Industriale Piano seminterrato mq 438,62, nel Comune di Macomer (Nu) - Località Bonu Trau, Foglio 37, Particella 64, Sub 6, cat. D/8

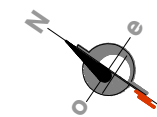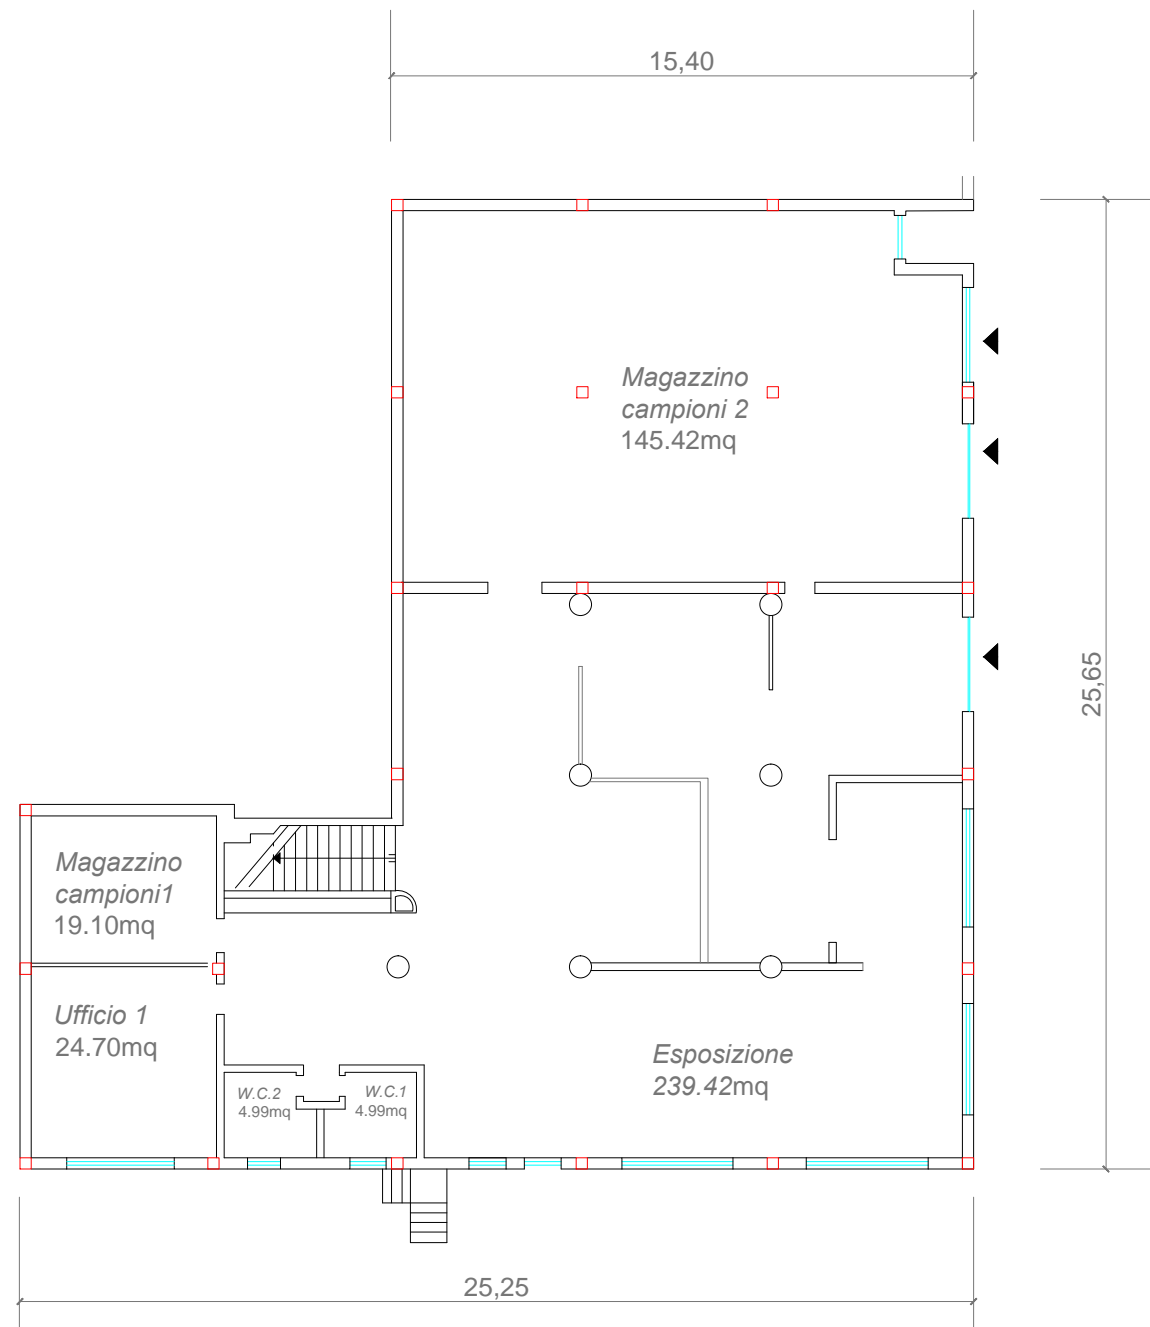

Pianta Piano seminterrato sc. 1:200
Superficie totale 438,62 mq

*Lotto Unico_Planimetria PT mq 282,56 Locale di deposito 1, nel Comune di Macomer (Nu) -
Località Bonu Trau, Foglio 37, Particella 64, Sub 8*


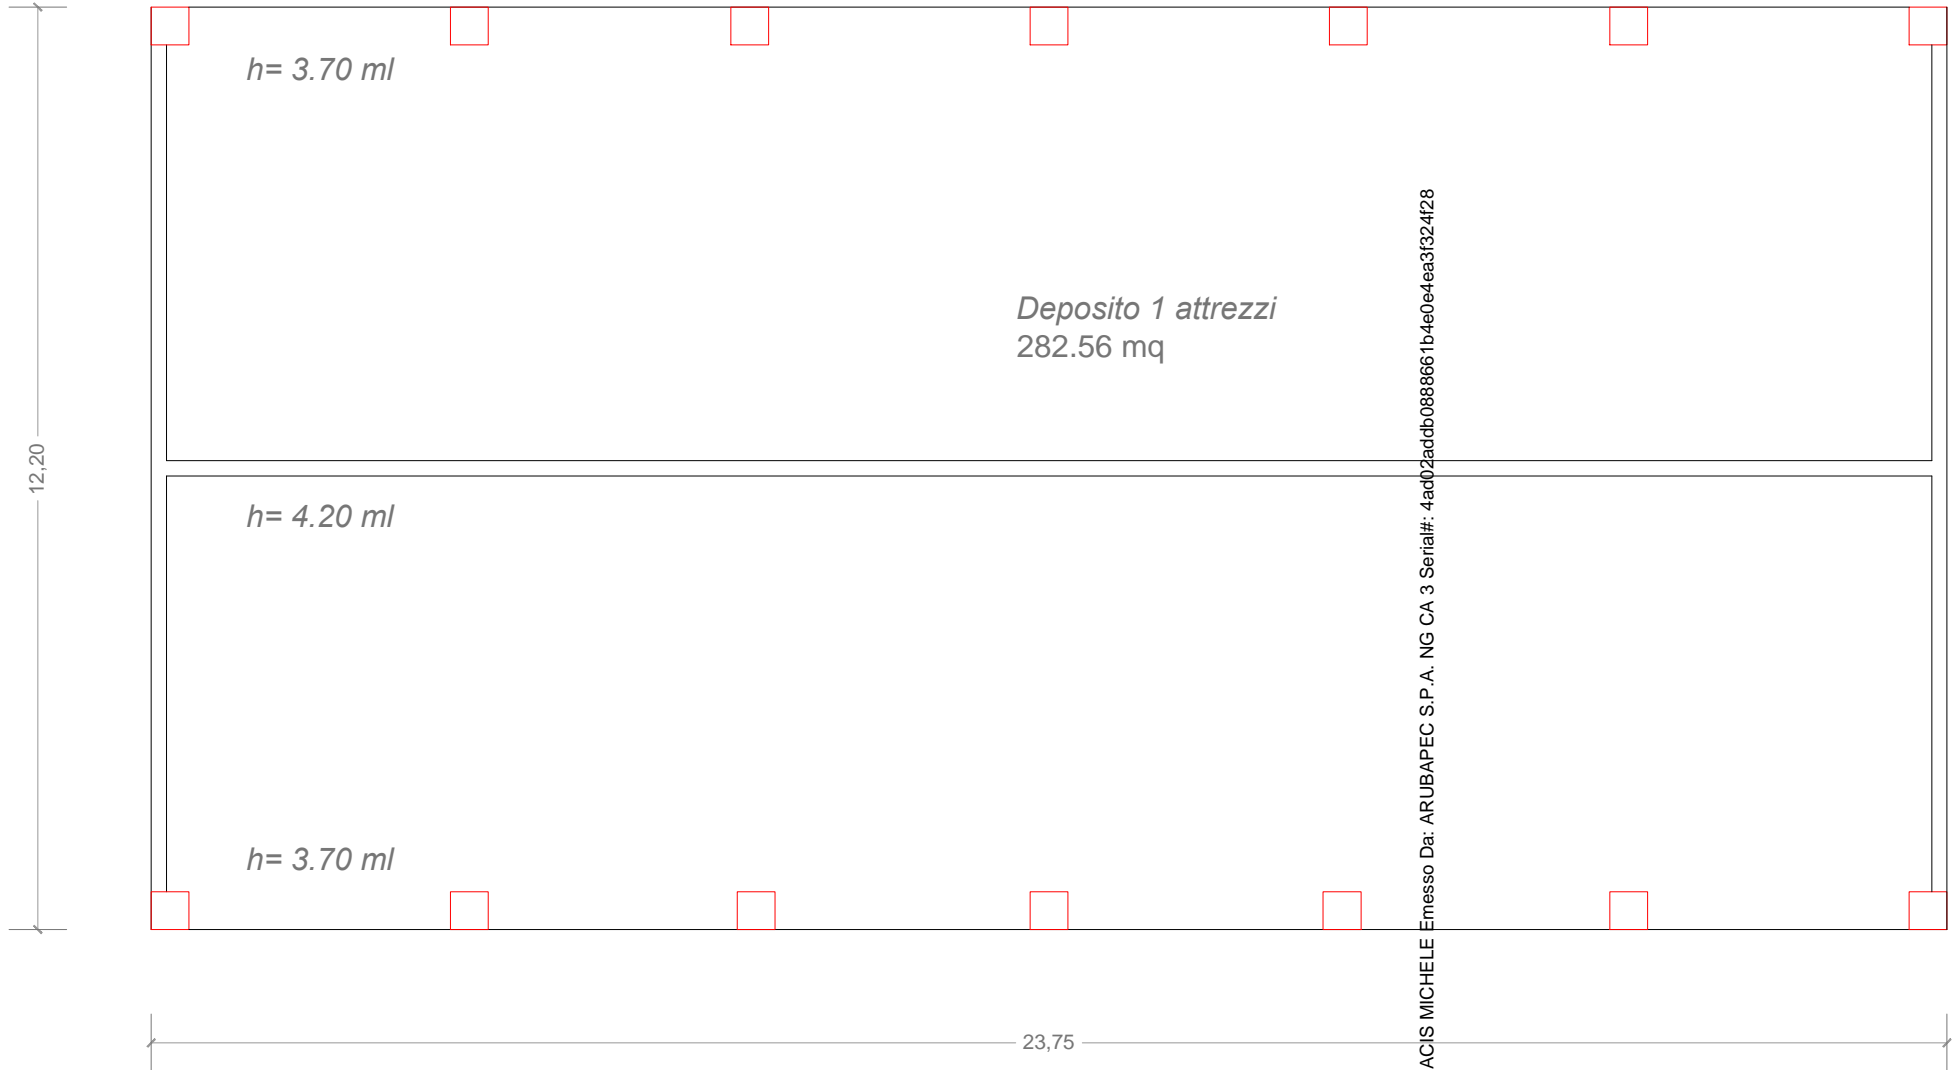


Firmato Da: MACIS MICHELE Emesso Da: ARUBAPEC S.P.A. NG CA 3 Serial#: 4ad02adadb0888661b4e0e4ea3f324f28



*Superficie totale 282,56 mq
Piano terra sc. 1:100*


Lotto Unico _Planimetria PT mq 71,21 locale di deposito 2 allestito a foresteria nel Comune di Macomer (Nu) - Località Bonu Trau, Foglio 37, Particella 64, Sub 8

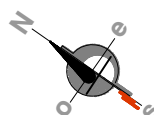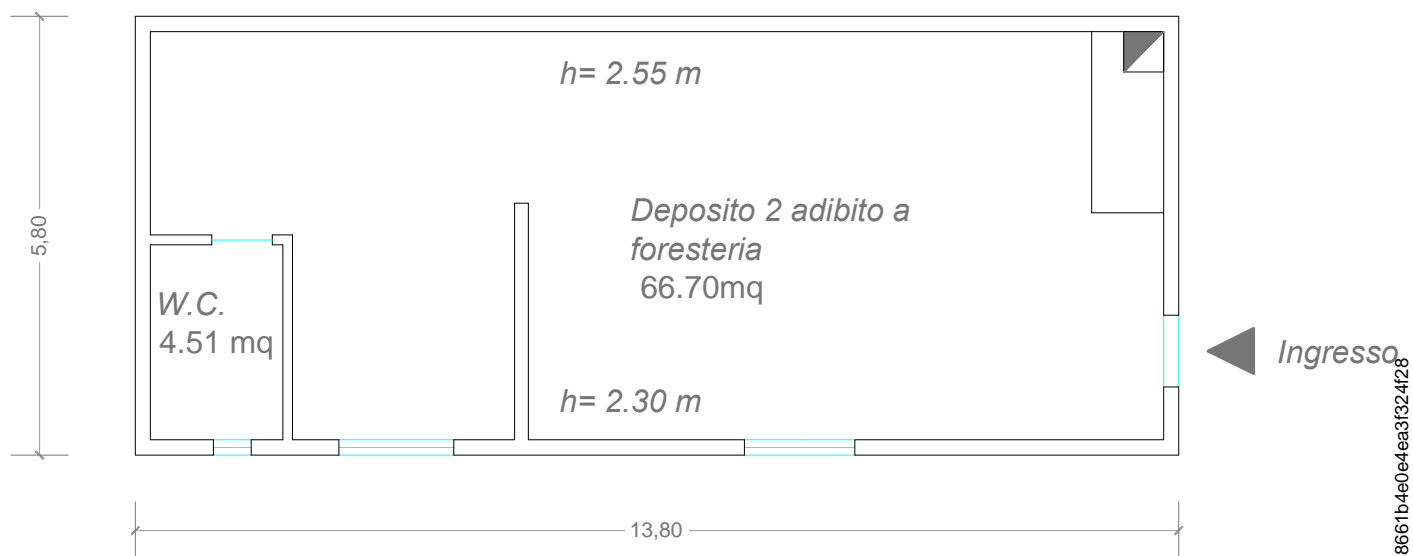


Superficie totale 71,21 mq
Piano terra sc. 1:100



Lotto Unico _Pianta cabina ENEL, nel Comune di Macomer (Nu)
Località Bonu Trau, Foglio 37, Particella 64, Sub 9 -10 -12

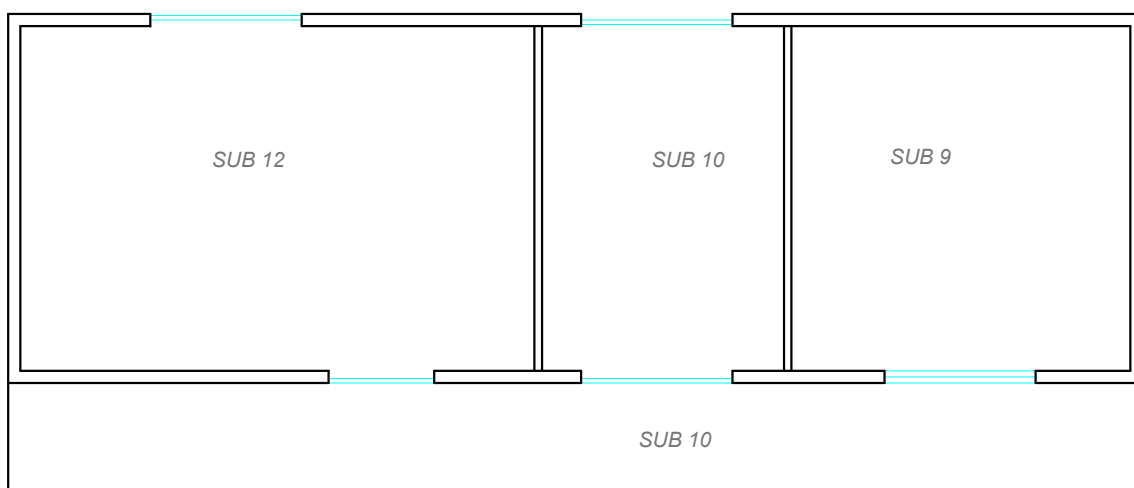


Via della Scienza

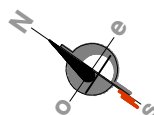

Pianta cabina ENEL sc. 1:50



***Lotto Unico: Impianto fotovoltaico sulla copertura del Piano primo
del fabbricato di cui al Sub 6
Comune di Macomer (Nu) Foglio 37, Particella 64, Sub 12***

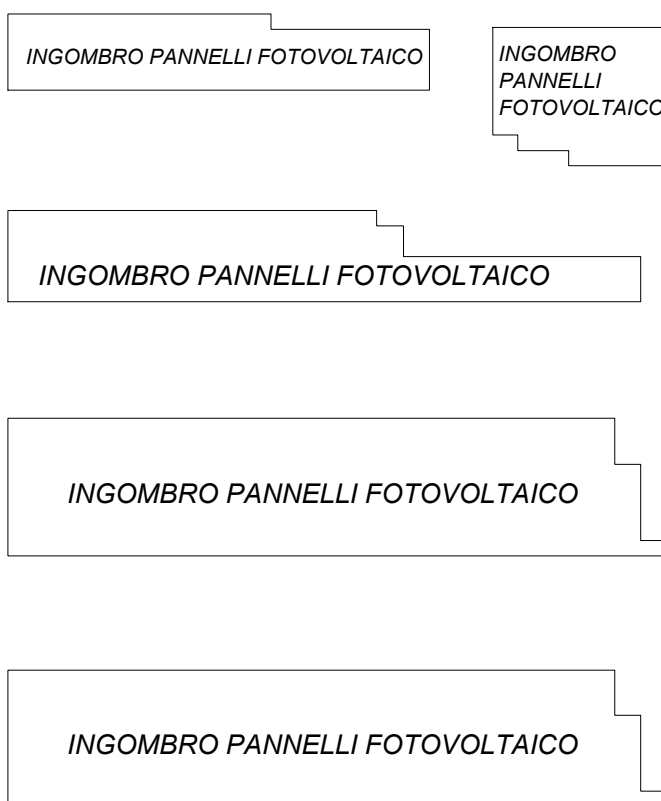

*Ingombro pannelli fotovoltaici
Piano primo sc. 1:500*

