

**Agenzia del Territorio
CATASTO FABBRICATI
Ufficio Provinciale di
Forlì**

Dichiarazione protocollo n. FO0189843 del 14/10/2003

Planimetria di u.i.u. in Comune di Forlimpopoli

Via Salaghi

civ. 6

Identificativi Catastali:

Sezione:

Foglio: 19

Particella: 54

Subalterno: 17

Compilata da:
Rocchi Silvano


Iscritto all'albo:
Geometri

Prov. Forlì


N. 1232

Scheda n. 1 Scala 1:200

VIA XXIV MAGGIO

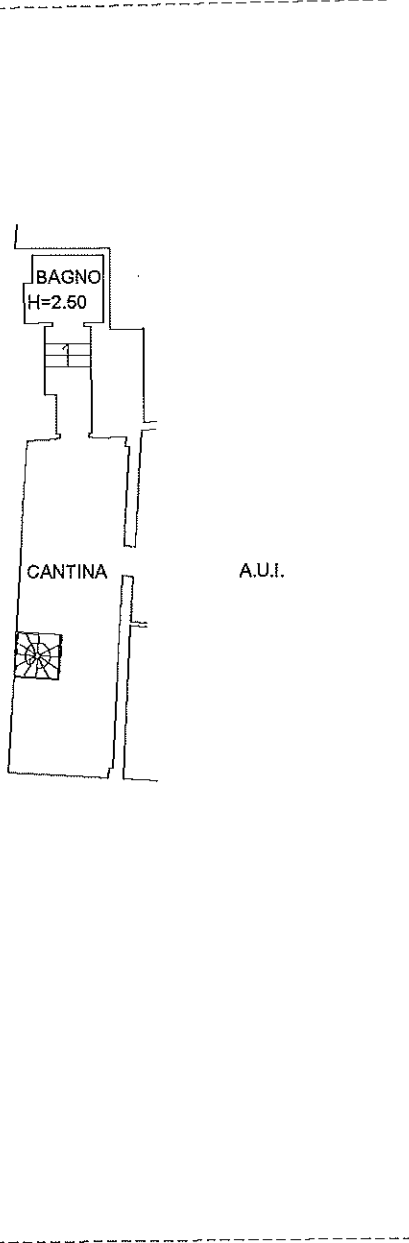

PIANO SOTTOSTRADA H=2.10

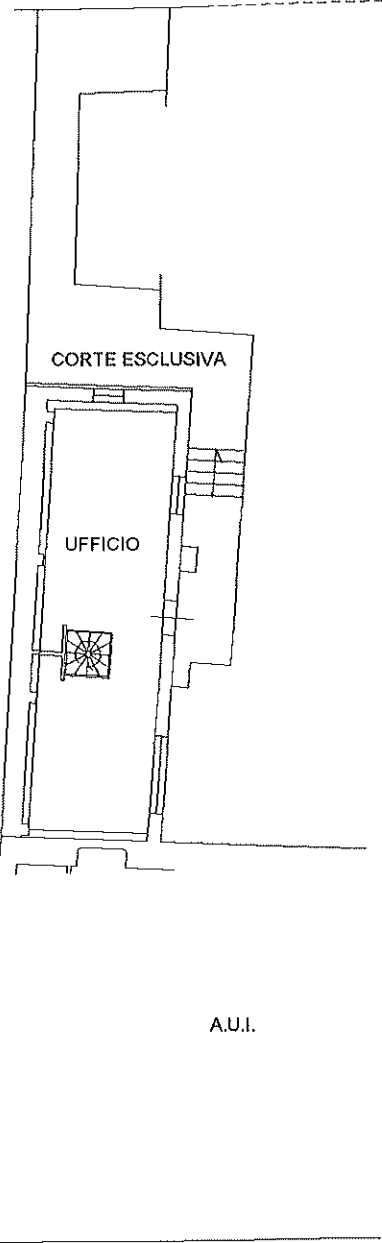

PIANO TERRA H=3.00

VIA SALAGHI

Ultima planimetria in atti



Nord

**Agenzia del Territorio
CATASTO FABBRICATI
Ufficio Provinciale di
Forlì**

Dichiarazione protocollo n. FO0189843 del 14/10/2003

Planimetria di u.i.u. in Comune di Forlimpopoli

Via Xxiv Maggio

civ. SNC

Identificativi Catastali:

Sezione:

Foglio: 19

Particella: 54

Subalterno: 30

Compilata da:

Rocchi Silvano

Iscritto all'albo:

Geometri

Prov. Forlì

N. 1232

Scheda n. 1

Scala 1:200

VIA XXIV MAGGIO

POSTO AUTO
SCOPERTO

PIANO TERRA



Nord

Ultima planimetria in atti

